



ELEWACJA PÓŁNOCNA

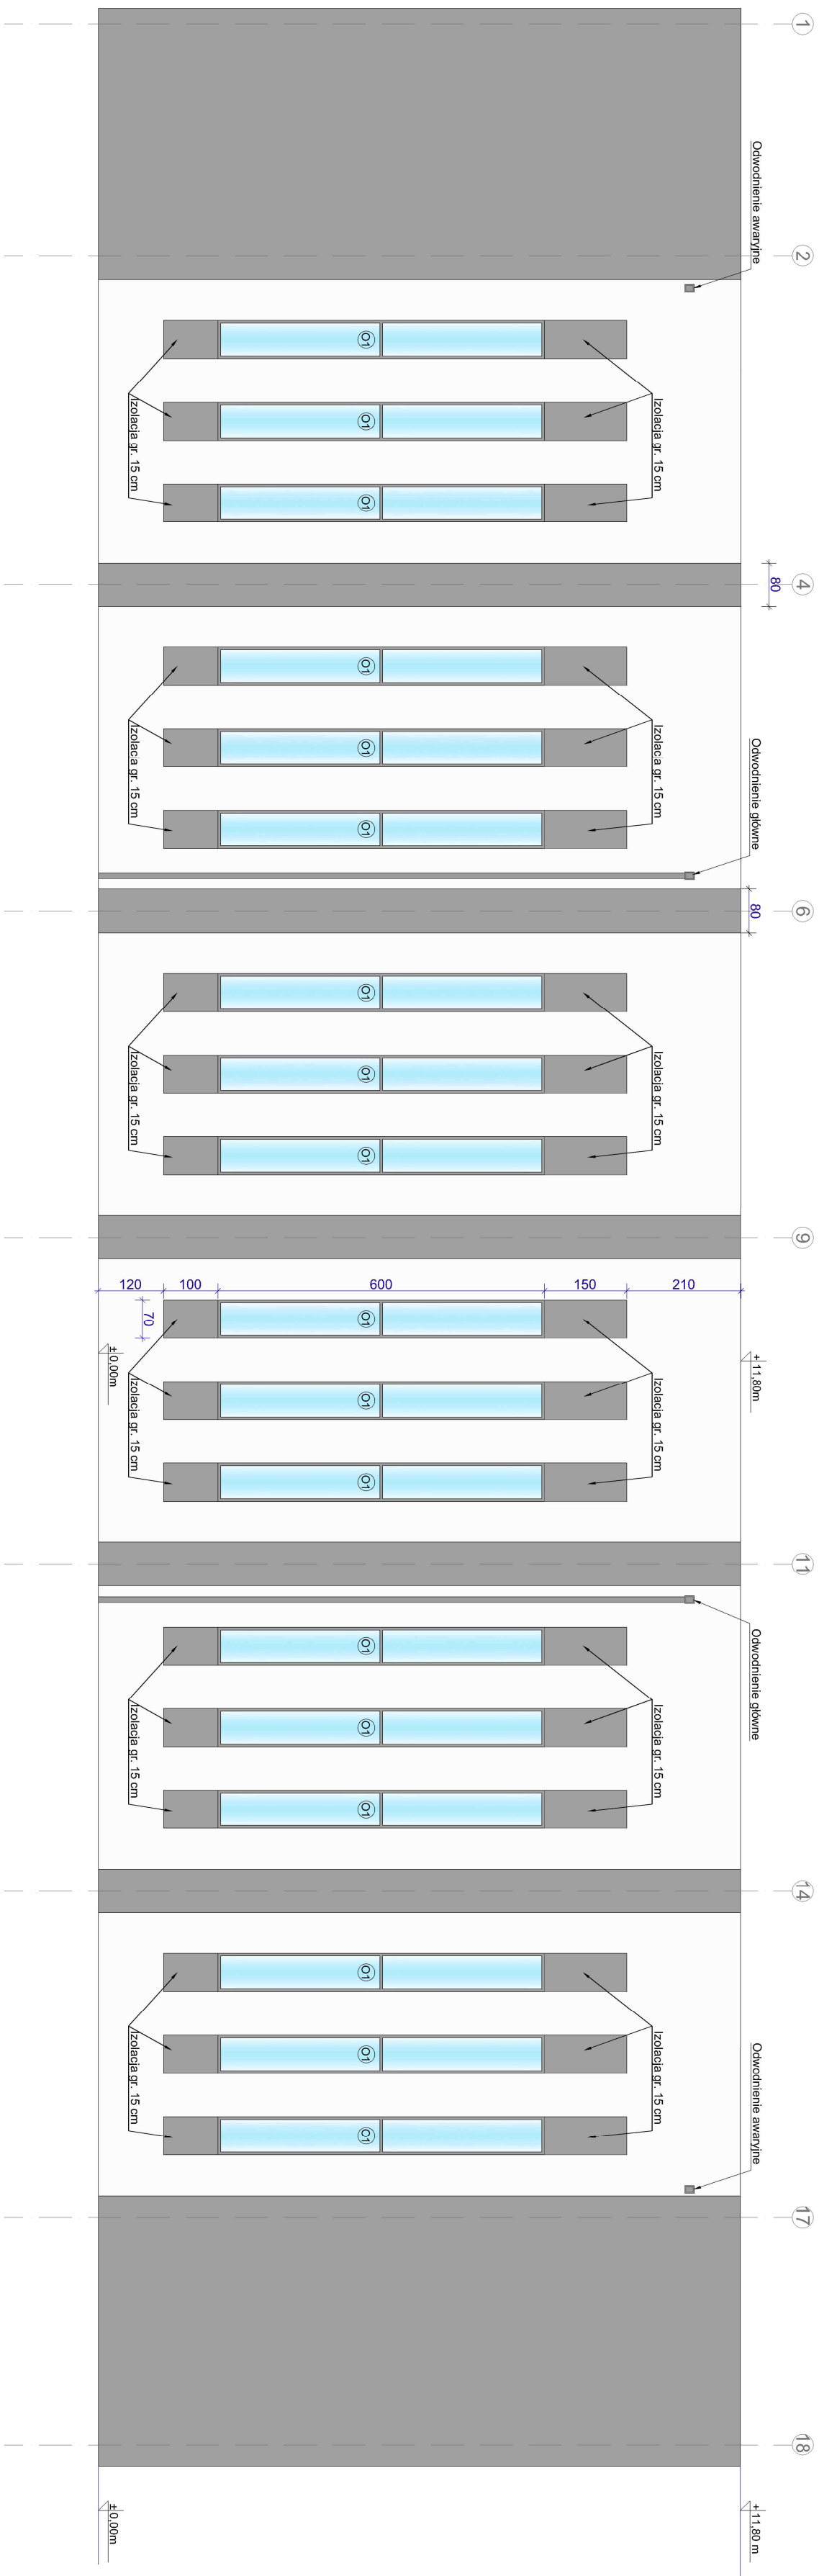

ELEWACJA WSCHODNIA

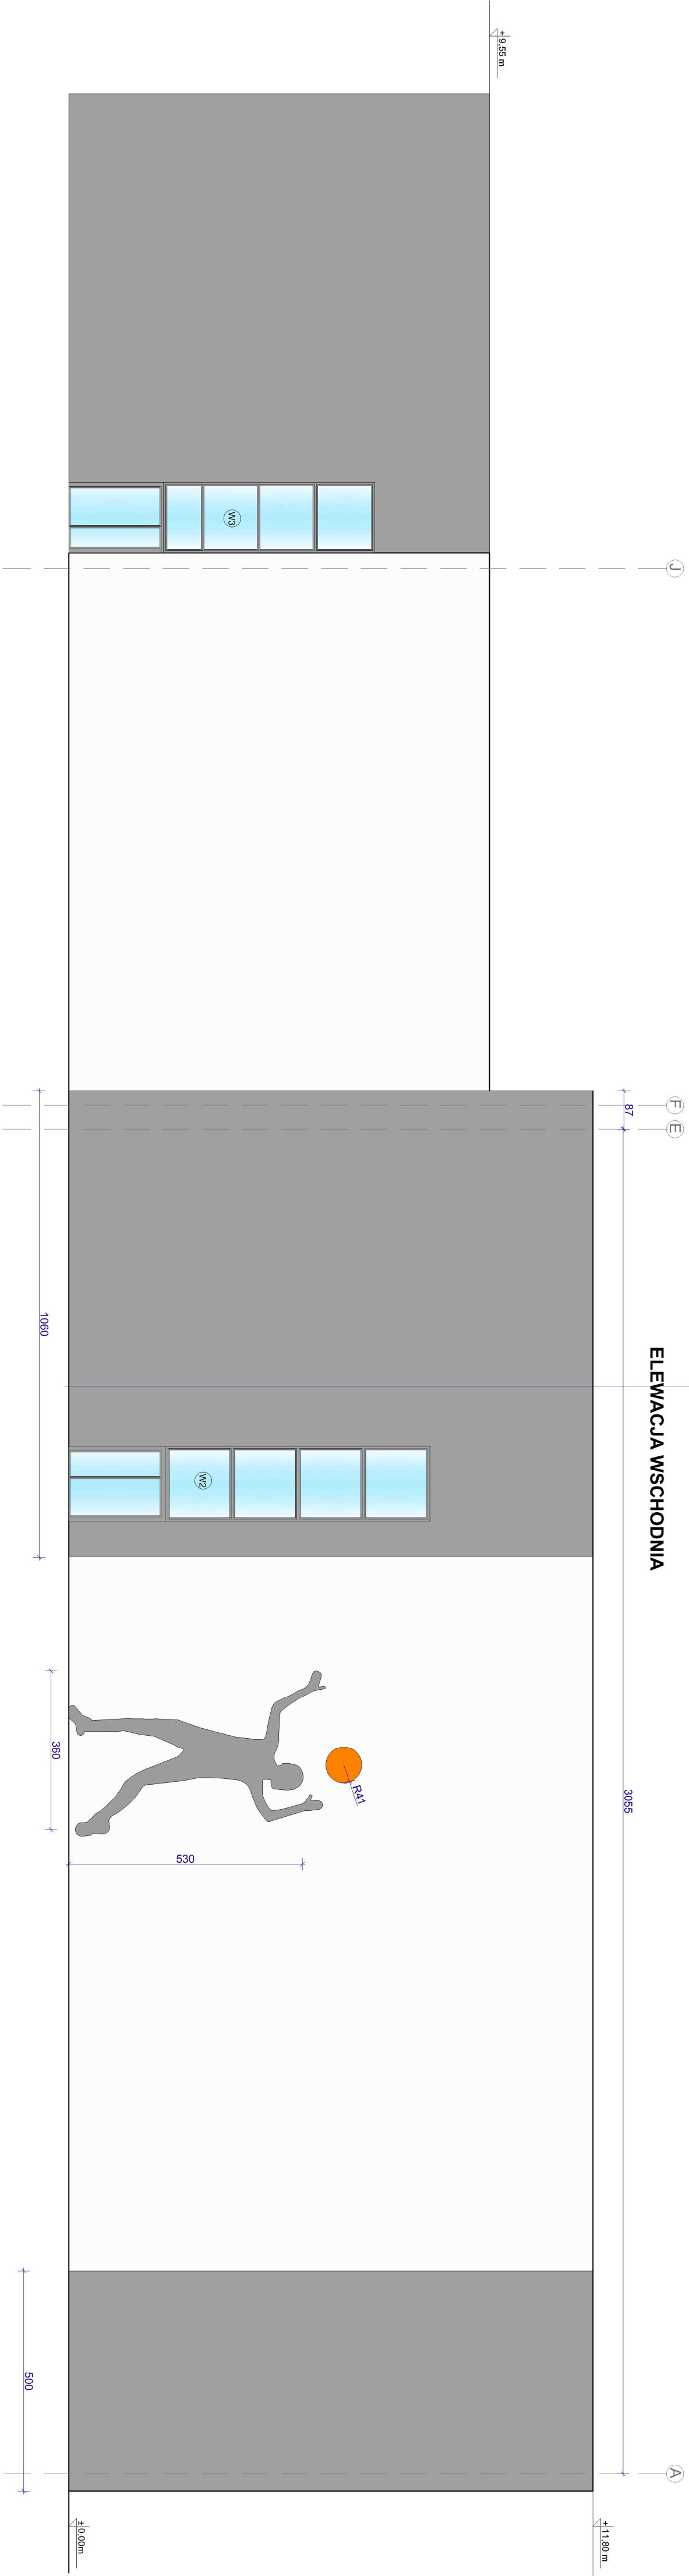

LEGENDA

- [illegible]

PRAĆOWNIA PROJEKTOWA		Data:
"VI.TARO"		
Investycja	Budowa hali widowiskowo - sportowej w kamieńsku wraz z infrastrukturą techniczną i zagospodarowaniem terenu na dz. nr ewid. 47/96, przy ul. Sportowej 8.	24.06.2019
Adres inwestycji	ul. Sportowa 8, 97-360 Kamieńsk dz. nr ew. 47/96; obręb 0005	Skala 1:100
Investor	Jednostka ewidencyjna: 107205, 4 Kamieńsk - miasto Gmina Kamieńsk	N rys: N-PS-07
Adres inwestora	Ul. Walsztńska 50, 97 - 360 Kamieńsk	Bransza /Etap Arch/PB
Temat projektu	ELEWACJA POŁNOCHNA I WSCHODNIA	Podpis:
Bransza architektoniczna	mgr inż. arch. Anna Nalewko mgr inż. 161.OOAKK20.1617	
Sprawdził/zy	mgr inż. arch. Piotr Zubrowski nr upr. GP /V742/56/94	
Asystent proj.	mgr inż. Joanna Bekardcz	