



DETAL WPUSTU GŁÓWNEGO

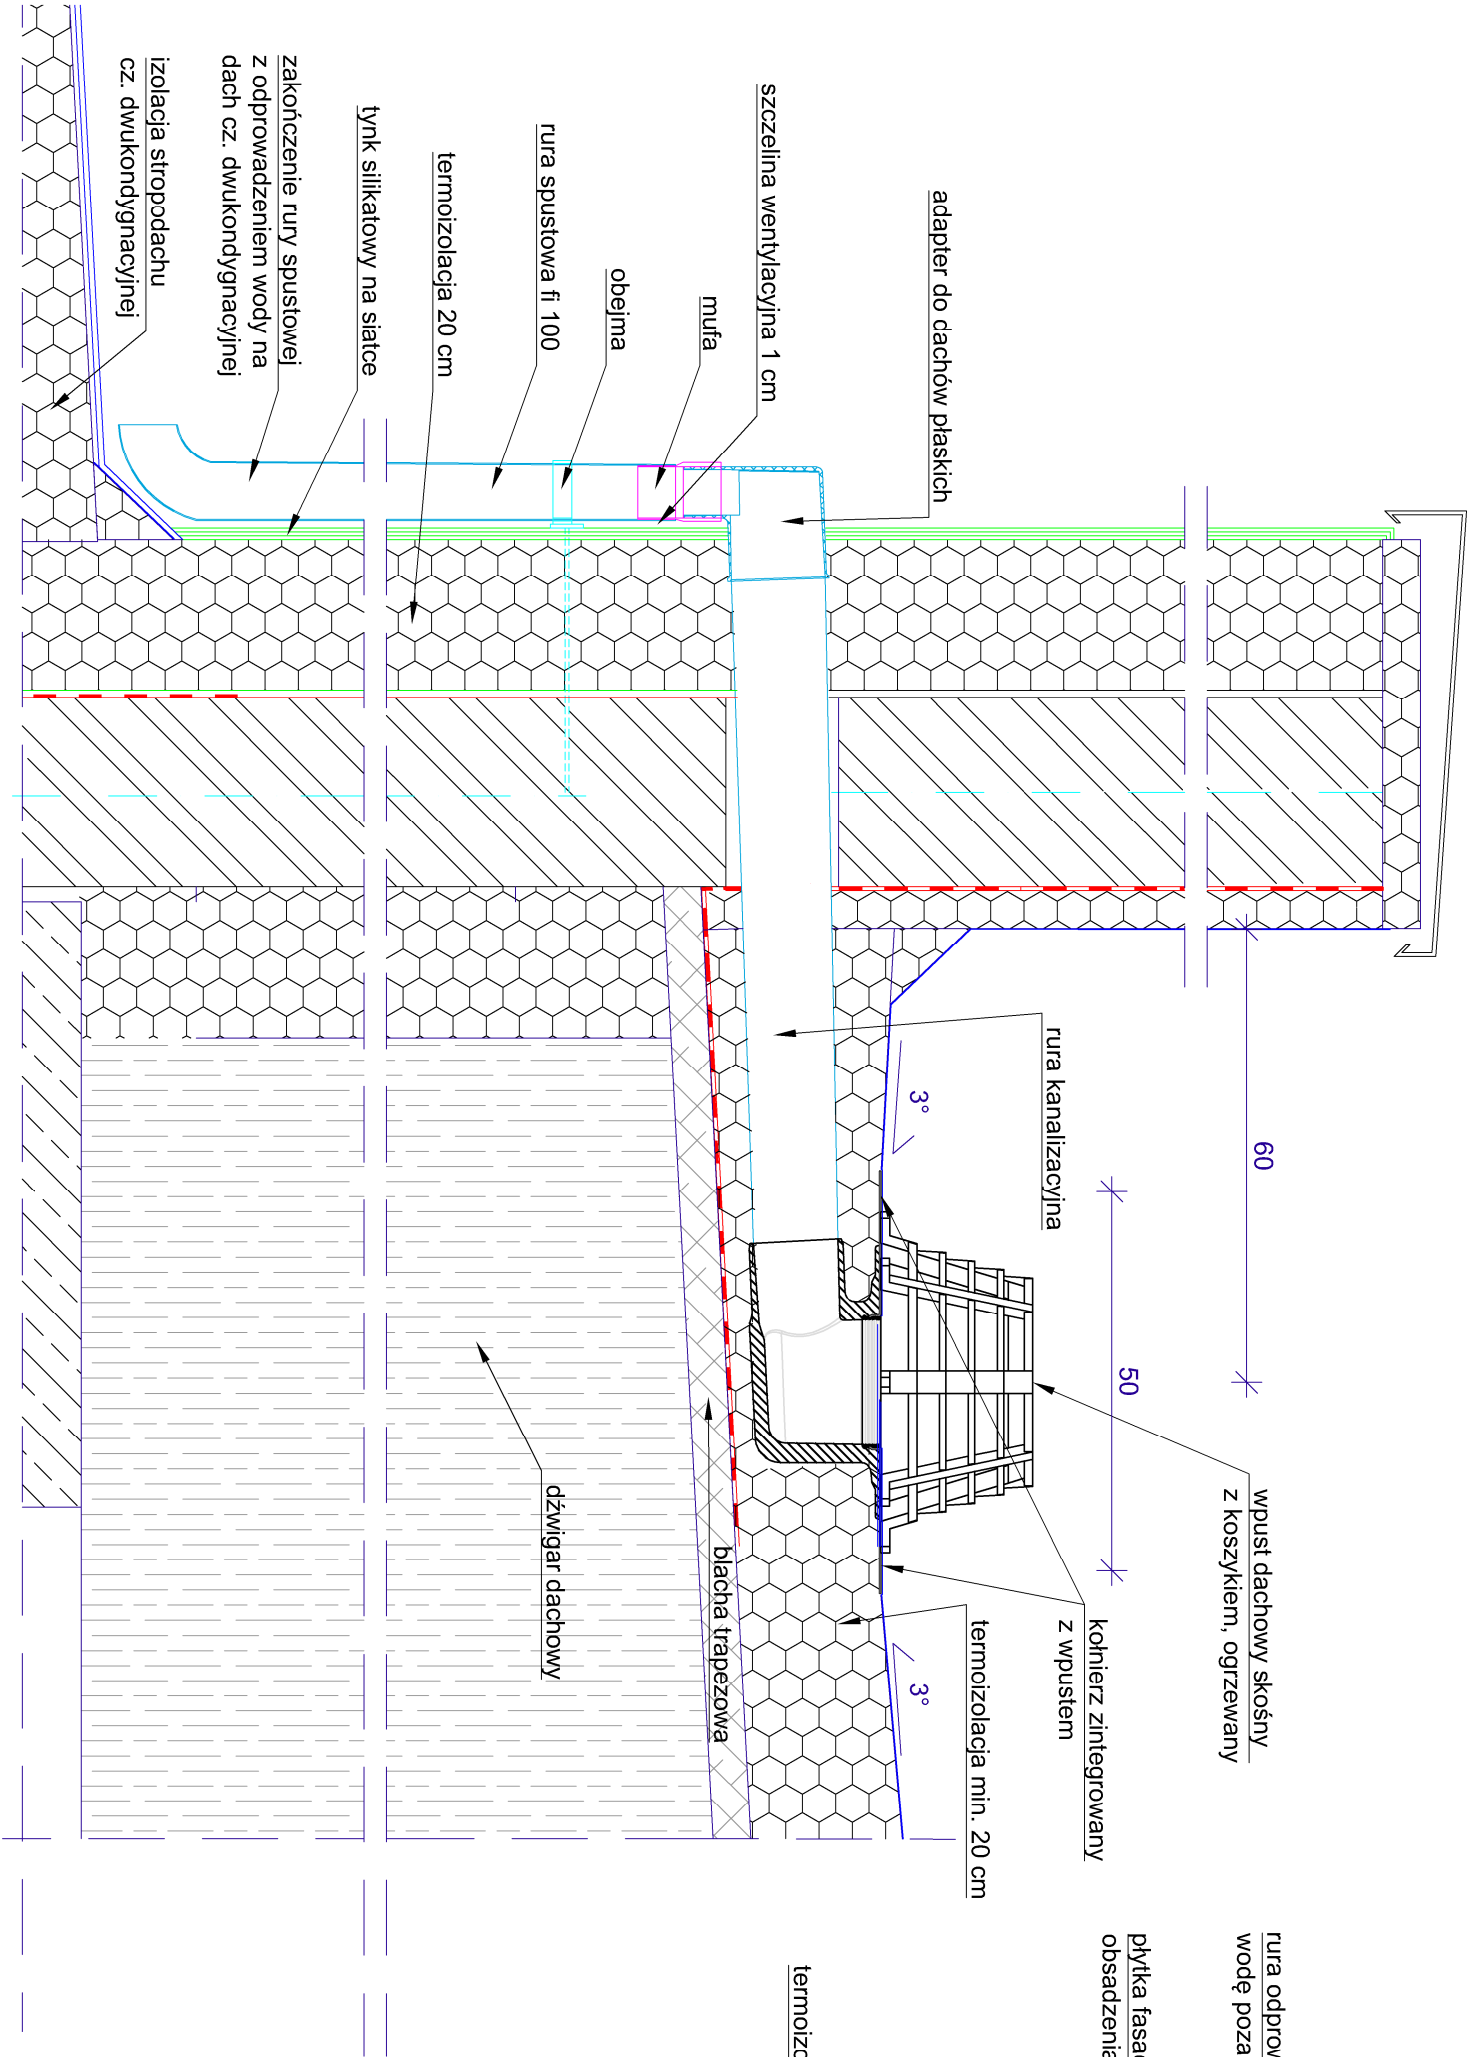

DETAL WPUSTU AWARYJNEGO

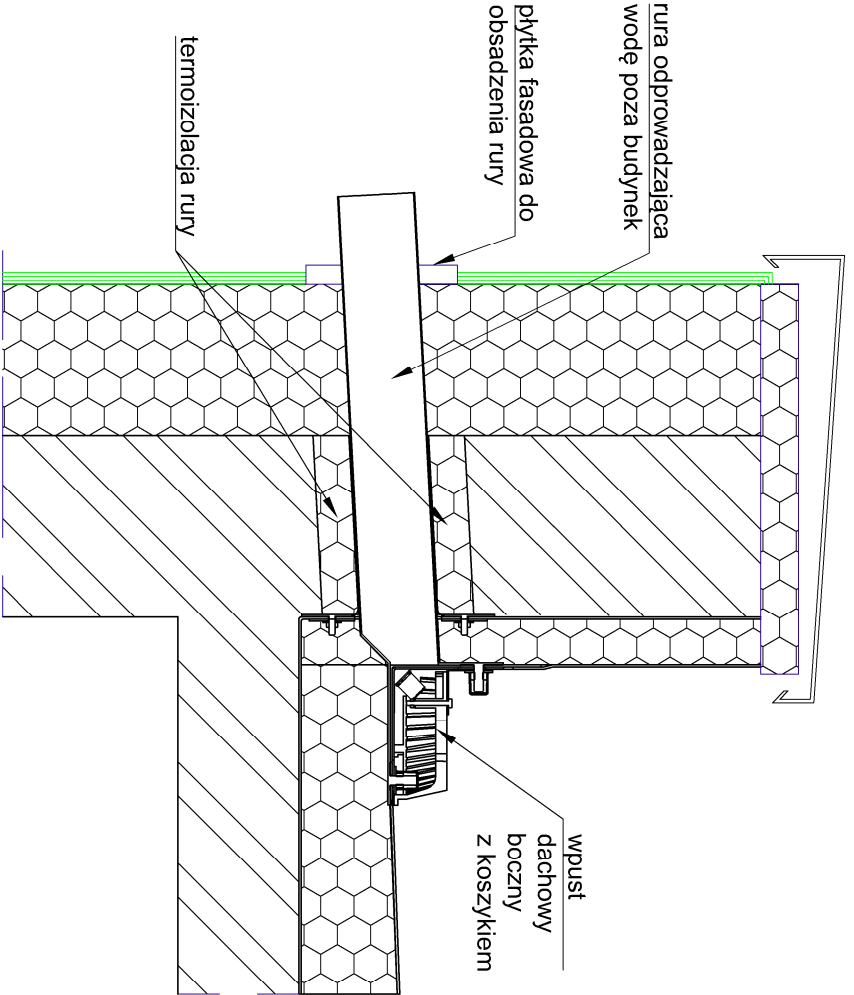

- UWAGA!**
1. Wpust dachowy lokalizować ok. 60 cm od atyki.
 2. Spadki profilować do wpustu dachowego.
 3. W obrębie wpustu dachowego (ok. 50 cm) spadek 0%
 4. Rury spustowe odprowadzające wodę na teren podłączyc do kanalizacji deszczowej. Tylko 2 rury spustowe odprowadzające wodę z dachu hali sportowej na niższy dach cz. dwukondygnacyjnej należy zakończyć jak na detailu powyżej.

PRACOWNIA PROJEKTOWA "VITARO"			
Investycja	Budowa hali widowiskowo - sportowej w Kamieńsku wraz z infrastrukturą techniczną i zagospodarowaniem terenu na dz. nr ewid. 479/6, przy ul. Sportowej 8.	Data:	24.06.2019
Adres inwestycji	ul. Sportowa 8, 97-360 Kamieńsk dz. nr ew. 479/6; obręb 0005 Jednostka ewidencyjna: 101205 4 Kamieńsk - miasto	Skala	1:10
Investor	Gmina Kamieńsk	Nr rys:	A-PB-15
Adres inwestora	Ul. Wieluńska 50, 97 - 360 Kamieńsk	Branża / Etap	Arch/PB
Temat rysunku	DETAL - WPUST GŁÓWNY I AWARYJNY	Podpis:	
Branża architektoniczna	Projektant	mgr inż. arch. Anna Malawko nr upr. 16/LOOKK/2017	
	Sprawdzający	mgr inż. arch. Piotr Zaborowski nr upr. GP IV7342(66)94 Upr. bud. do projekt. bez ograniczeń w spec. architektonicznej	
	Asystent proj.	mgr inż. Joanna Bakalarz	