




Przekrój B-B skala 1:10

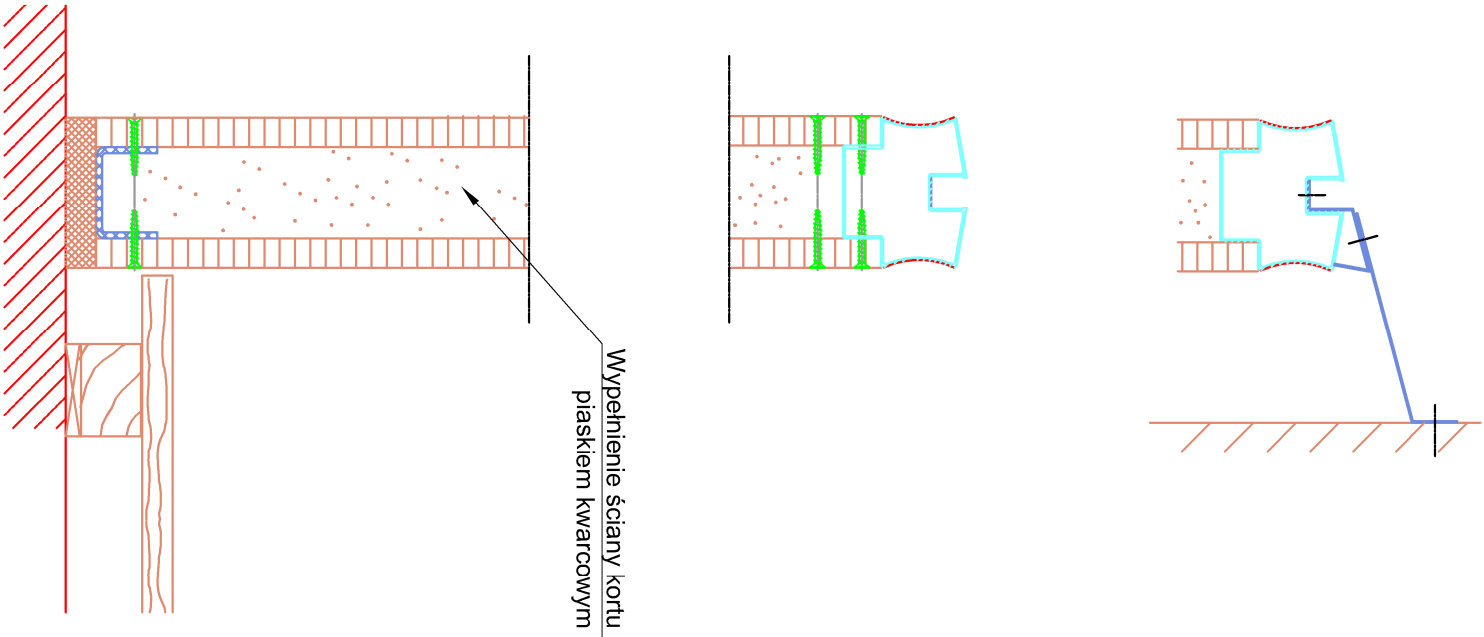

Przekrój A-A skala 1:10

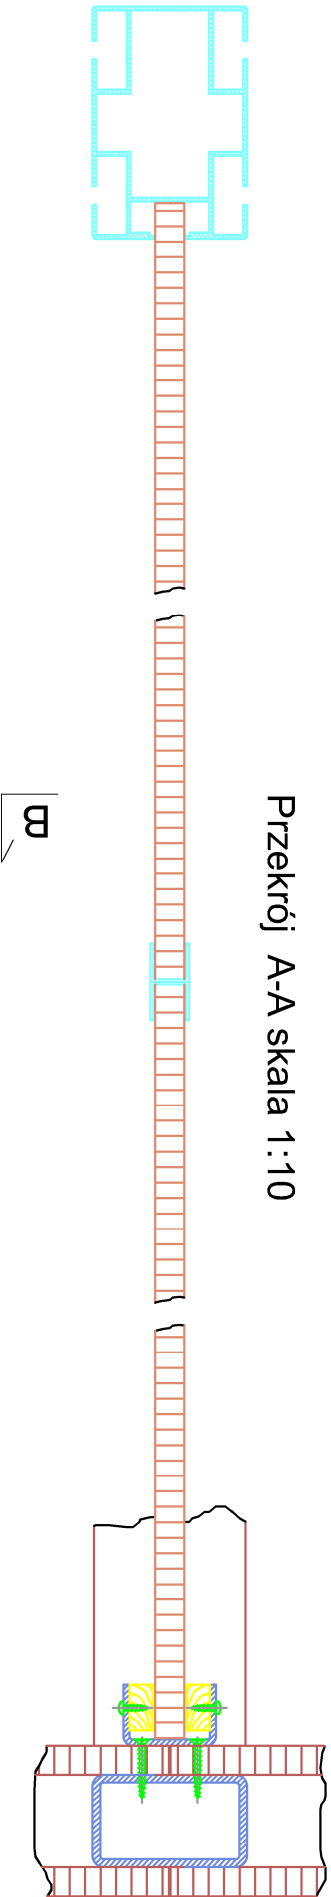

Ściana boczna kortu - samonośna

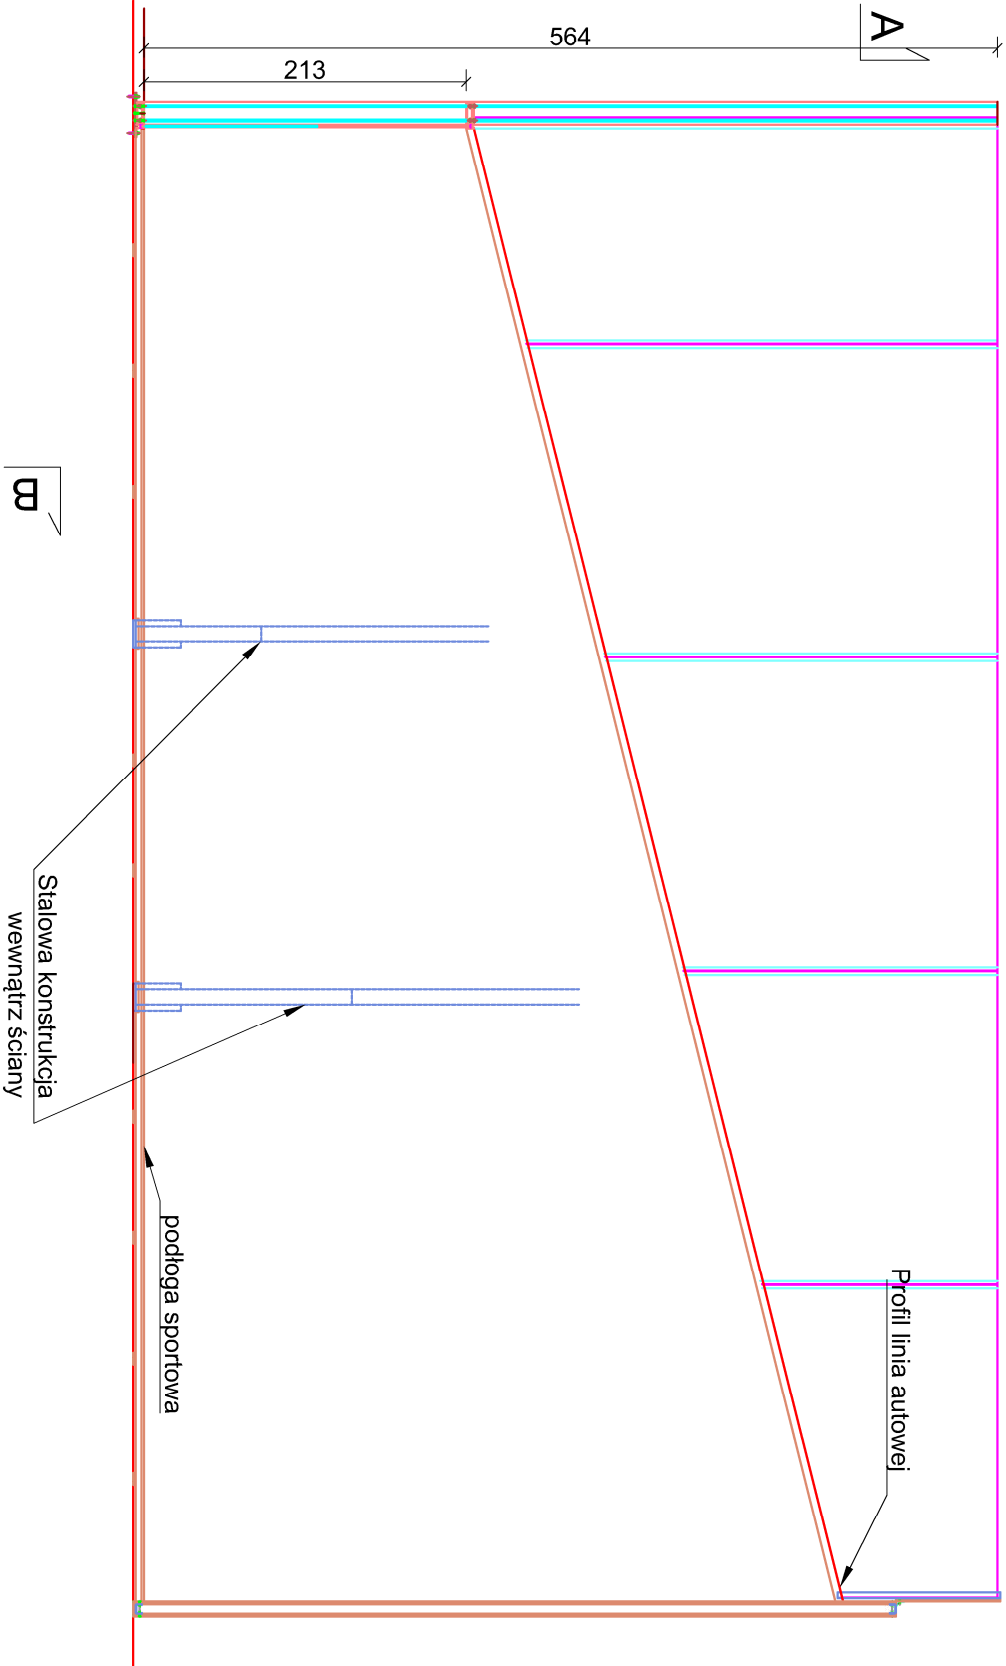

PRACOWNIA PROJEKTOWA "VITARO"			
Inwestycja	Budowa hali widowiskowo - sportowej w Kamieńsku wraz z infrastrukturą techniczną i zagospodarowaniem terenu na dz. nr ewid. 479/6, przy ul. Sportowej 8.	Data:	24.06.2019
Adres inwestycji	ul. Sportowa 8, 97-360 Kamieńsk dz. nr ew. 479/6; obręb 0005 Jednostka ewidencyjna: 101205 4 Kamieńsk - miasto	Skala	1:50
Inwestor	Gmina Kamieńsk	Nr rys:	A-PB-23
Adres inwestora	Ul. Wieluńska 50, 97 - 360 Kamieńsk	Branża / Etap	Arch/PB
Temat rysunku	KORT DO SQUASHA - ŚCIANA SAMONOŚNA BOCZNA	Podpis:	
Branża architektoniczna	Projektant	mgr inż. arch. Anna Malawko nr upr. 16/LOOK/2017	
	Sprawdzający	mgr inż. arch. Piotr Zaborowski nr upr. GP IV7342(66)94	
	Asystent proj.	mgr inż. Joanna Bakalarz	