

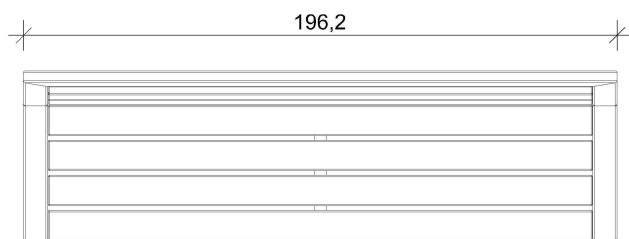


ŁAWKA Z OPARCIEM



RZUT

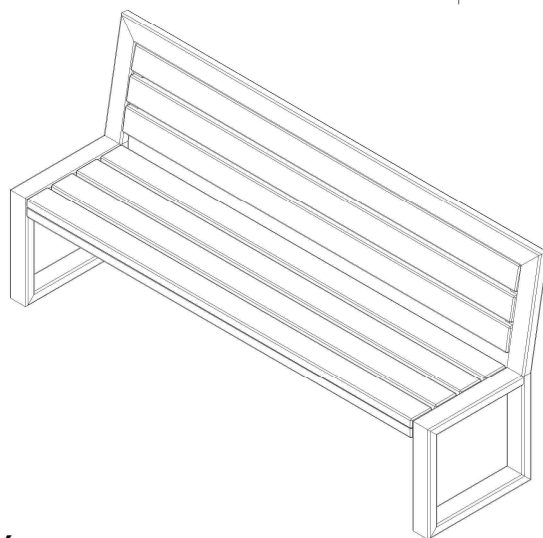


WIDOK Z BOKU

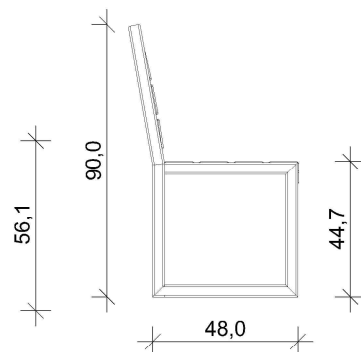

KOSZ NA ŚMIECI

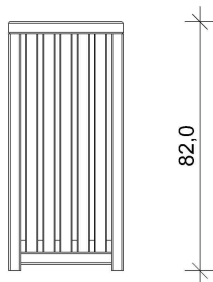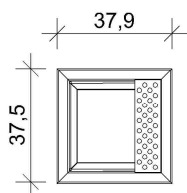

1. Ławka z oparciem - elementy konstrukcyjne ze stali nierdzewnej. oparcie i siedzisko z drewna. Montaż przez przykręcenie do podłoża.
2. Kosze stali nierdzewnej i drewna typu jodła, jesion. Wkład z blachy ocynkowanej.

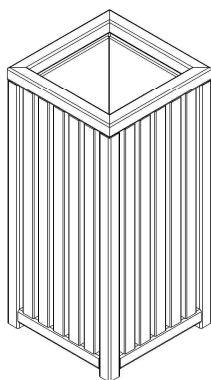

PRACOWNIA PROJEKTOWA "VITARO"

Inwestycja	Budowa hali widowiskowo - sportowej w Kamieńsku wraz z infrastrukturą techniczną i zagospodarowaniem terenu na dz. nr ewid. 479/6, przy ul. Sportowej 8.		Data: 24.06.2019
Adres inwestycji	ul. Sportowa 8, 97-360 Kamieńsk dz. nr ew. 479/6; obręb 0005 Jednostka ewidencyjna: 101205_4 Kamieńsk - miasto		Skala 1:25
Inwestor	Gmina Kamieńsk		Nr rys: Z-PB-03
Adres Inwestora	Ul. Wieluńska 50, 97 - 360 Kamieńsk		Branża / Etap
Temat rysunku	ŁAWKA I KOSZ NA ŚMIECI		Arch/PB
Branża architektoniczna	Projektant	mgr inż. arch. Anna Malawko nr upr. 16/LOOKK/2017 Upr. bud. do projekt. bez ograniczeń w spec. architektonicznej	Podpis:
	Sprawdzający	mgr inż. arch. Piotr Zaborowski nr upr. GP.IV7342(56)94 Upr. bud. do projekt. bez ograniczeń w spec. architektonicznej	
	Asystent proj.	mgr inż. Joanna Bakalarz	