




BRAMA DWUSKRZYDŁOWA

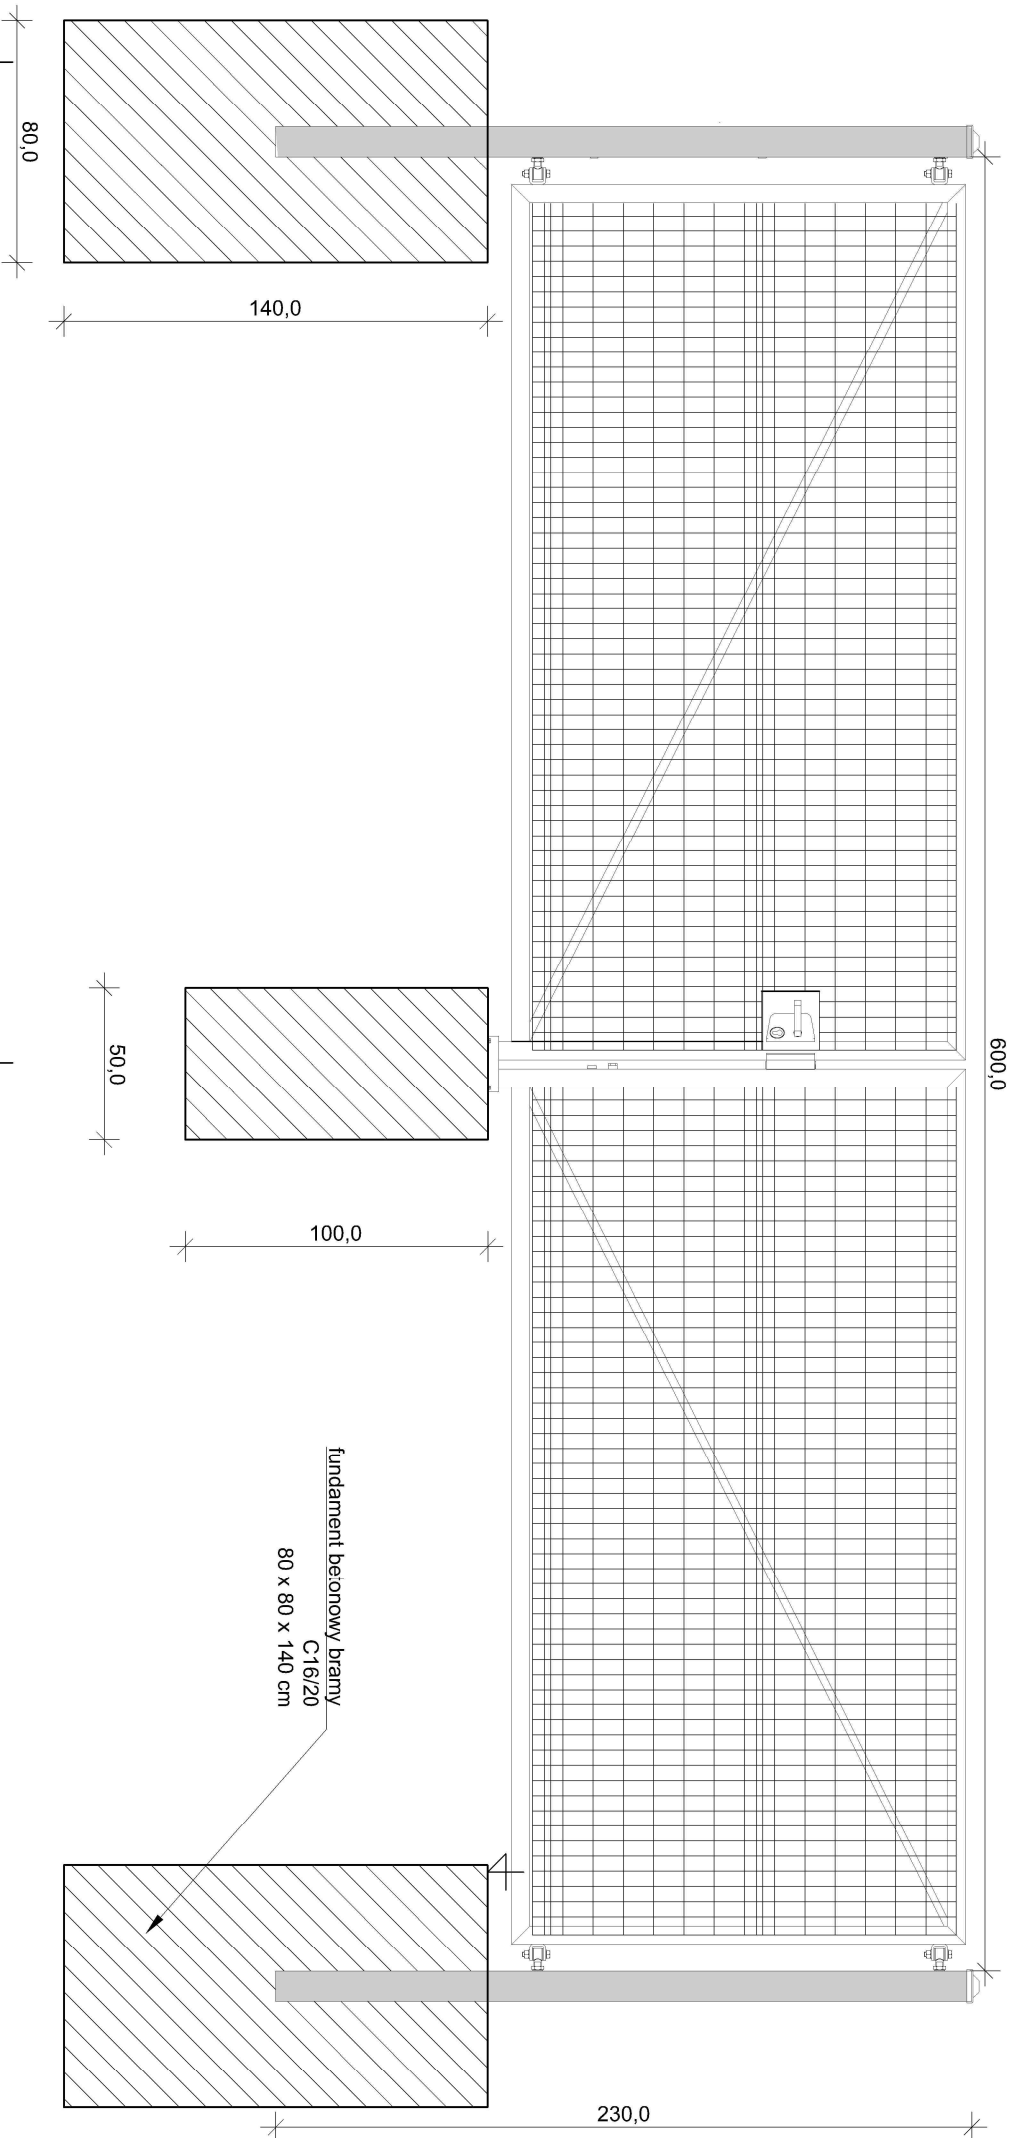

PANEL OGRODZENIOWY

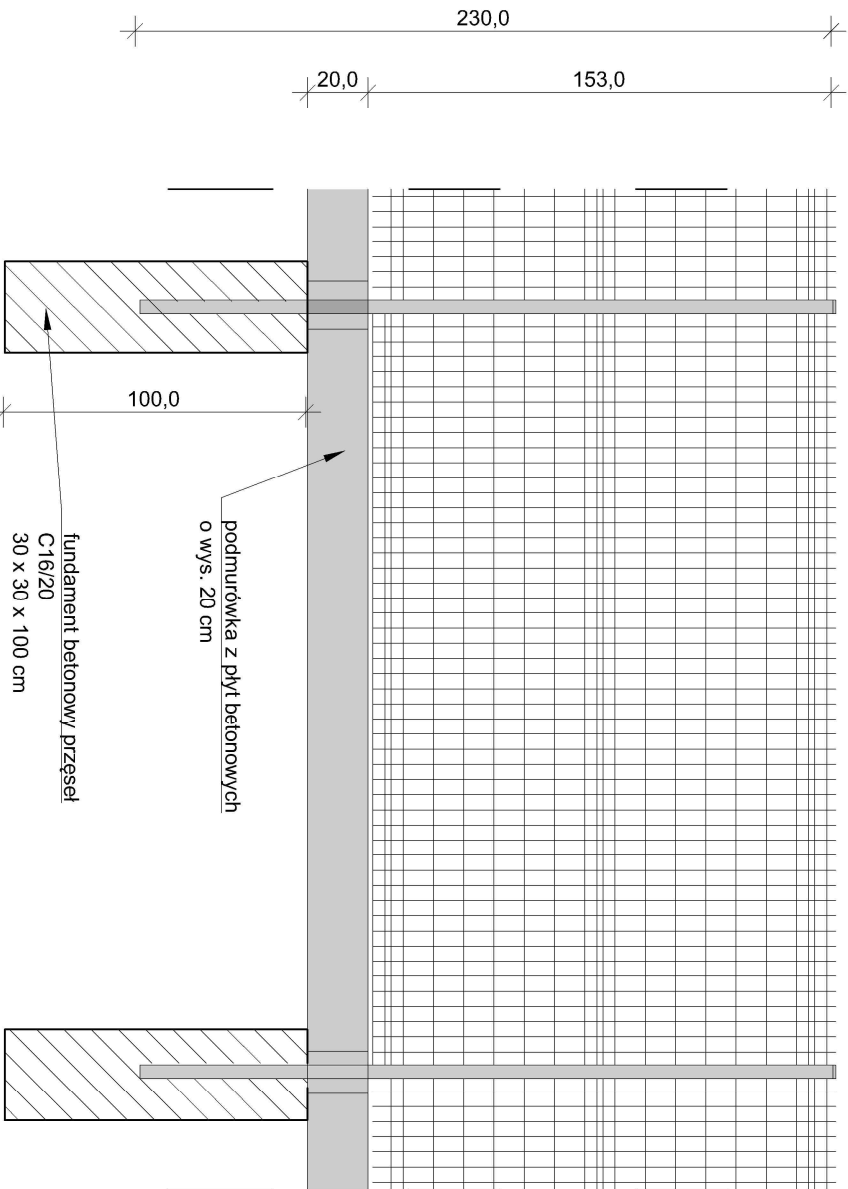

FURTKA

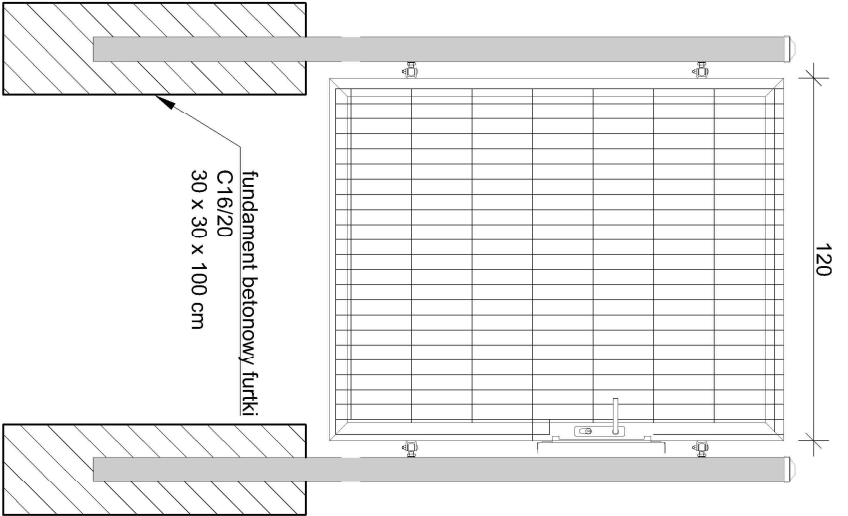

PRACOWNIA PROJEKTOWA "VITARO"			
Investycja	Budowa hali widowiskowo - sportowej w Kamieńsku wraz z infrastrukturą techniczną i zagospodarowaniem terenu na dz. nr ewid. 479/6, przy ul. Sportowej 8.	Data:	24.06.2019
Adres inwestycji	ul. Sportowa 8, 97-360 Kamieńsk dz. nr ew. 479/6, obręb 0005 Jednostka ewidencyjna: 101205_4 Kamieńsk - miasto	Skala	1:25
Investor	Gmina Kamieńsk	Nr rys:	Z-PIB-03
Adres Inwestora	Ul. Wieluńska 50, 97 - 360 Kamieńsk	Branża / Etap	Arch/PIB
Temat rysunku	OGRODZENIE	Podpis:	
Branża architektoniczna	Projektant	mgr inż. arch. Anna Malawko nr upr. 16/LOOK/2017	
	Sprawdzający	mgr inż. arch. Piotr Zaborowski nr upr. GP IV7342(69)94 Upr. bud. do projekt. bez ograniczeń w spec. architektonicznej	
	Asystent proj.	mgr inż. Joanna Bakalaiz	