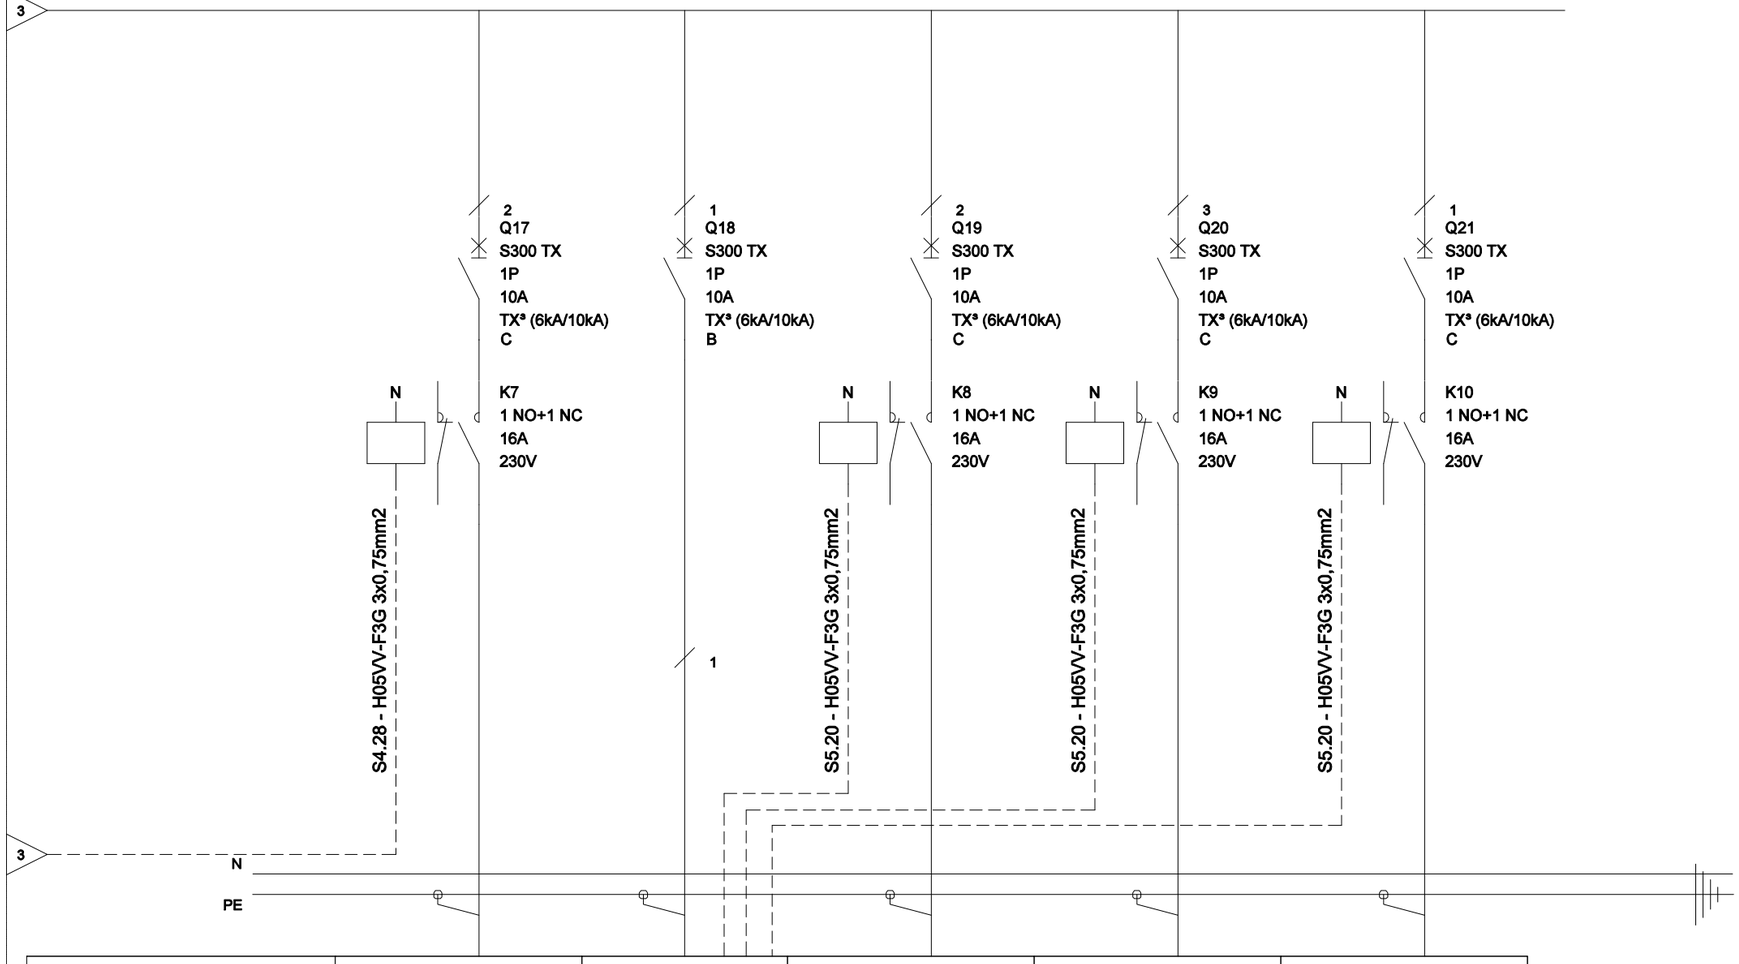

RK

Rozdzielnia XL3 400 715x665x215 n/t 4x25mod IP55

Oznaczenie urządzenia	Q17	Q18	Q19	Q20	Q21
Oznaczenie zacisku	17	18	19	20	21
Opis	Zas. pompa cyrkulacyjna P10	Zas. sterownik S5	Zasi. pompa obiegu grzewczego P6	Zasi. pompa obiegu grzewczego P7	Zasi. pompa obiegu grzewczego P8
Moc [kW]	0,42	0,1	0,62	0,38	0,77
Przekrój przewodu	3x0,75mm2	3x1,5mm2	3x0,75mm2	3x0,75mm2	3x0,75mm2
Typ kabla	H05VV-F3G	H05VV-F3G	H05VV-F3G	H05VV-F3G	H05VV-F3G

INSTAL–SYSTEM
97–360 Kamieńsk, ul. Mickiewicza 7 TEL. 0603 04 27 27, e–mail: instal_system@op.pl

PROJEKTANT:	mgr inż. Dominik Dajcz, nr upr. LOD/0670/PWOE/07
PRZEDMIOT:	PRZEBUDOWA KOTŁOWNI WĘGLOWEJ NA GAZOWĄ, BUDOWA INSTALACJI I STACJI GAZOWEJ
ADRES:	KAMIEŃSK, UL. SPORTOWA, DZIAŁKA NR 479/6
TEMAT:	INSTALACJA ELEKTRYCZNA
DATA:	Grudzień 2018
SKALA:	–
TYTUŁ RYS.	SCHEMAT JEDNOKRESKOWY ZASILANIA–ROZDZIELNIA RK

RYS.E2.4