


Stup S-2

Wykonać 2 szt.

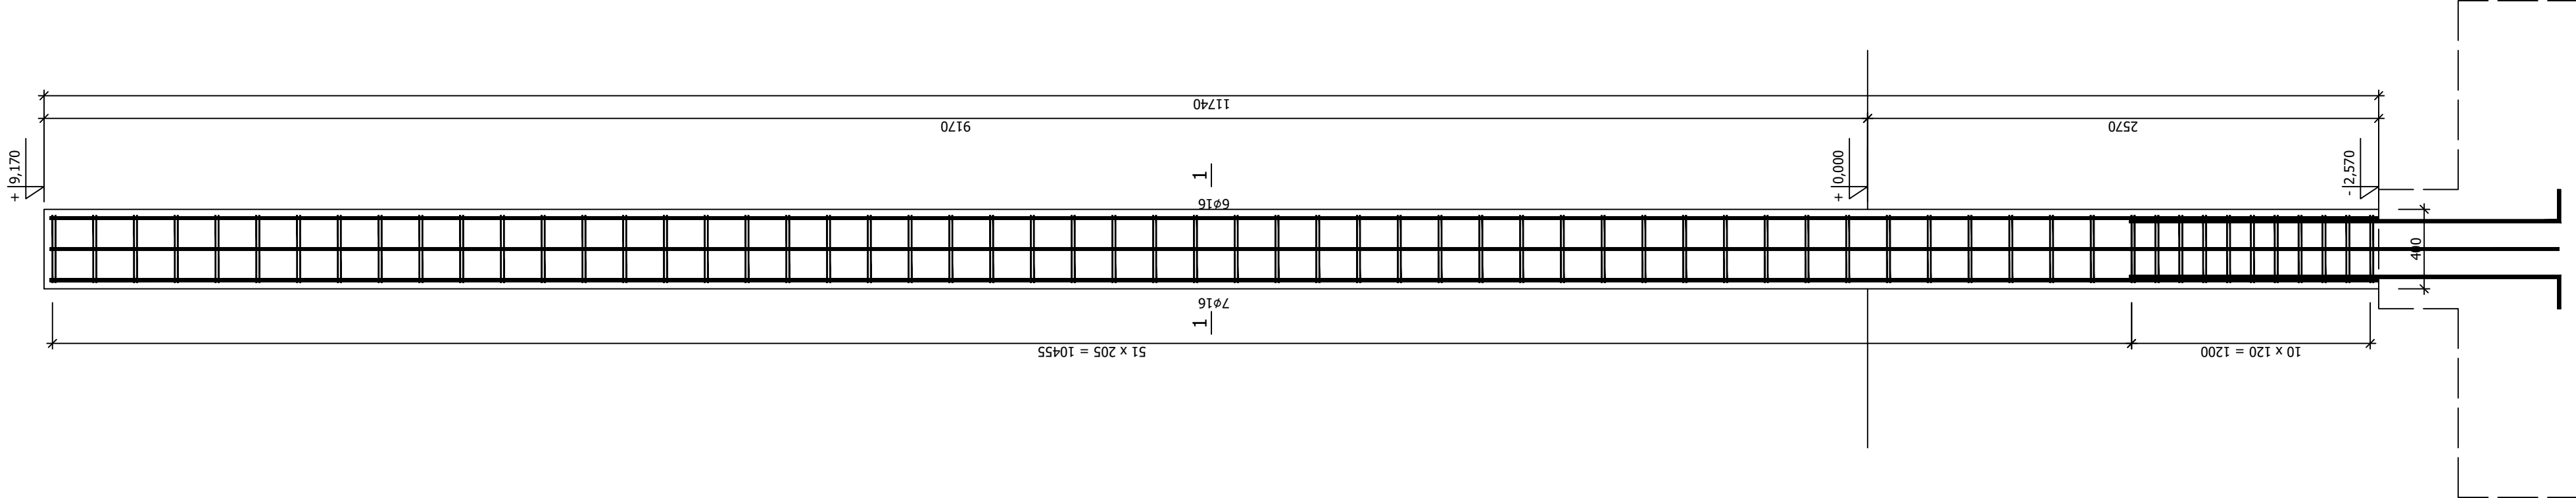


Wykaz zbrojenia

Nr pręta	Średnica [mm]	Długość [mm]	Liczba [szt.]		Długość całkowita	
			prętów w 1 elemencie	elementów	całkowita prętów	B500SP ø6 ø1
Słup S-2 - wykonać 2 szt.						
1	16	11710	15	2	30	351,
2	6	1800	124	2	248	446,40
Długość całkowita wg średnic			[m]			
Masa 1mb pręta			[kg/mb]			
Masa prętów wg średnic			[kg]			
Masa prętów wg gatunków stali			[kg]			
Masa całkowita			653,5			
			654			

UWAGA: Długość pręta jest długością obliczoną na podstawie wymiarów w osi pręta (metoda B wg PN-EN ISO 3766:2006)

Beton C25/30 (B:  
Stal B500SP  
Otulina c<sub>nom</sub> =30 mm

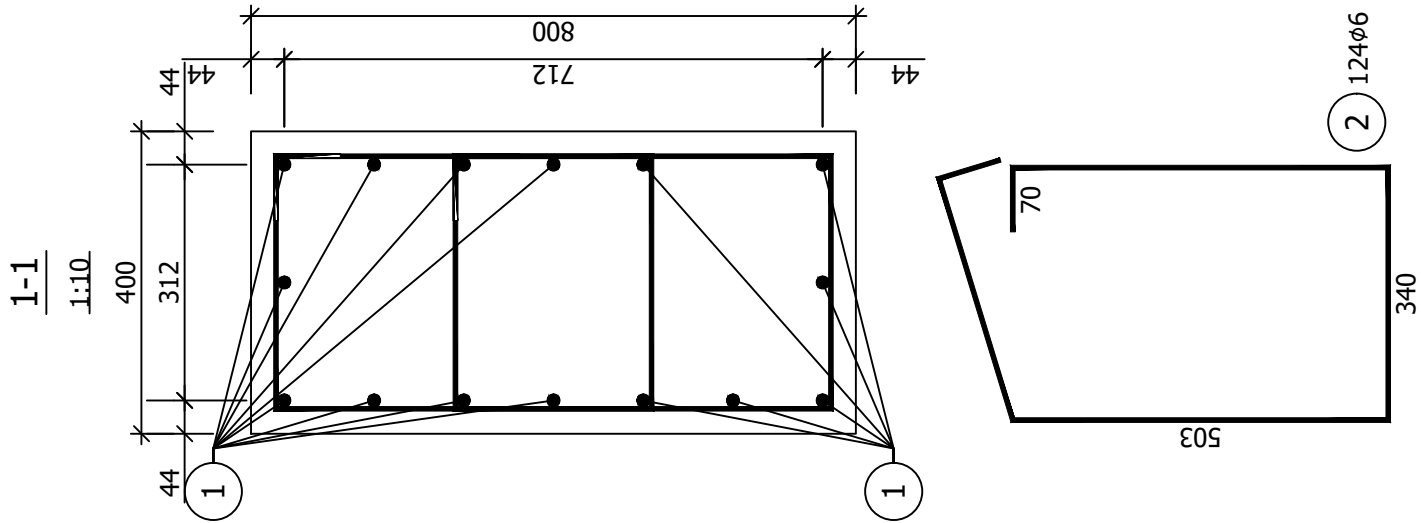

PRACOWNIA PROJEKTOWA "VITARO"

Investycja	Budowa hali widowiskowo - sportowej w Kamieńsku z infrastrukturą techniczną i zagospodarowaniem terenu ewid. 479/6, przy ul. Sportowej 8.	Data	wraz na dz. nr 24.06.2024
Adres inwestycji	ul. Sportowa 8, 97-360 Kamieńsk dz. nr ew. 479/6; obręb 0005	Skala	1:20
Investor	Jednostka ewidencyjna: 101205 4 Kamieńsk - miasto	Nr tytułu	K04
Adres inwestora	Gmina Kamieńsk	Brand	Kamieńsk
Temat rysunku	UL. Wieluńska 50. 97 - 360 Kamieńsk	Podpis	mgr inż. Danusz Chachulski
Branża konstrukcyjna	Projektant	mgr inż. Danusz Chachulski	
	Sprawdzający	mgr inż. Paweł Grzybek	
	Asystent proj.	mgr inż. Angelika Kala	