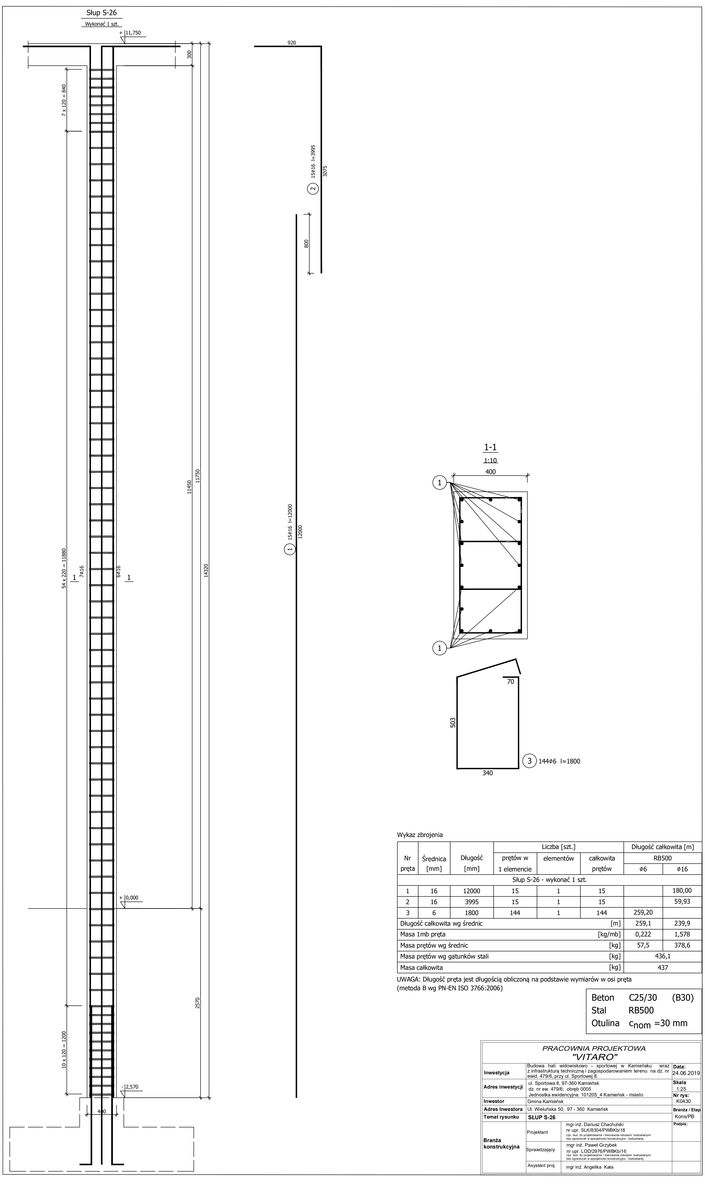

Wykaz zbrojenia

Nr pręta	Średnica [mm]	Długość [mm]	Liczba [szt.]			Długość całkowita [m]	
			prętów w 1 elemencie	elementów	całkowita prętów	RB500	
						ø6	ø16
Słup S-26 - wykonać 1 szt.							
1	16	12000	15	1	15		180,00
2	16	3995	15	1	15		59,93
3	6	1800	144	1	144	259,20	
Długość całkowita wg średnic					[m]	259,1	239,9
Masa 1mb pręta					[kg/mb]	0,222	1,578
Masa prętów wg średnic					[kg]	57,5	378,6
Masa prętów wg gatunków stali					[kg]	436,1	
Masa całkowita					[kg]	437	

UWAGA: Długość pręta jest długością obliczoną na podstawie wymiarów w osi pręta (metoda B wg PN-EN ISO 3766:2006)

Beton	C25/30 (B30)
Stal	RB500
Otulina	c_{nom} =30 mm

PRACOWNIA PROJEKTOWA "VITARO"

Inwestycja	Budowa hali widowiskowo - sportowej w Kamieńsku wraz z infrastrukturą towarzyszącą i zagospodarowaniem terenu na dz. nr ewid. 47/95, przy ul. Sportowej		**Data:** 24.06.2019
Adres inwestycji	ul. Sportowa 8, 97-360 Kamieńsk obr. nr ew. 47/95, obręb 0005 Jednostka ewidencyjna: 101205_4 Kamieńsk - miasto		**Skala** 1:25
Inwestor	Gmina Kamieńsk		**Nr rys.** KON.30
Adres inwestora	Ul. Wieluńska 50, 97 - 360 Kamieńsk		**Branża / Etap** Konst/PB
Temat rysunku	**SŁUP S-26**		**Pobyło:**
Branża konstrukcyjna	Projektant	mgr inż. Dariusz Chachulski nr upr. SLK/3304/PWBK/19 bez ogr. do projektowania i kierowania robotami budowlanymi bez ograniczeń w specjalności konstrukcyjno - budowlanej	
	Sprawdzający	mgr inż. Paweł Grzybek nr upr. LOD/2976/PWBK/16 bez ogr. do projektowania i kierowania robotami budowlanymi bez ograniczeń w specjalności konstrukcyjno - budowlanej	
	Asystent proj.	mgr inż. Angelika Kala	