


**Załącznik  
do uchwały Nr XXVI/272/21  
Rady Miejskiej w Kamieńsku  
z dnia 02/06/2021r.**

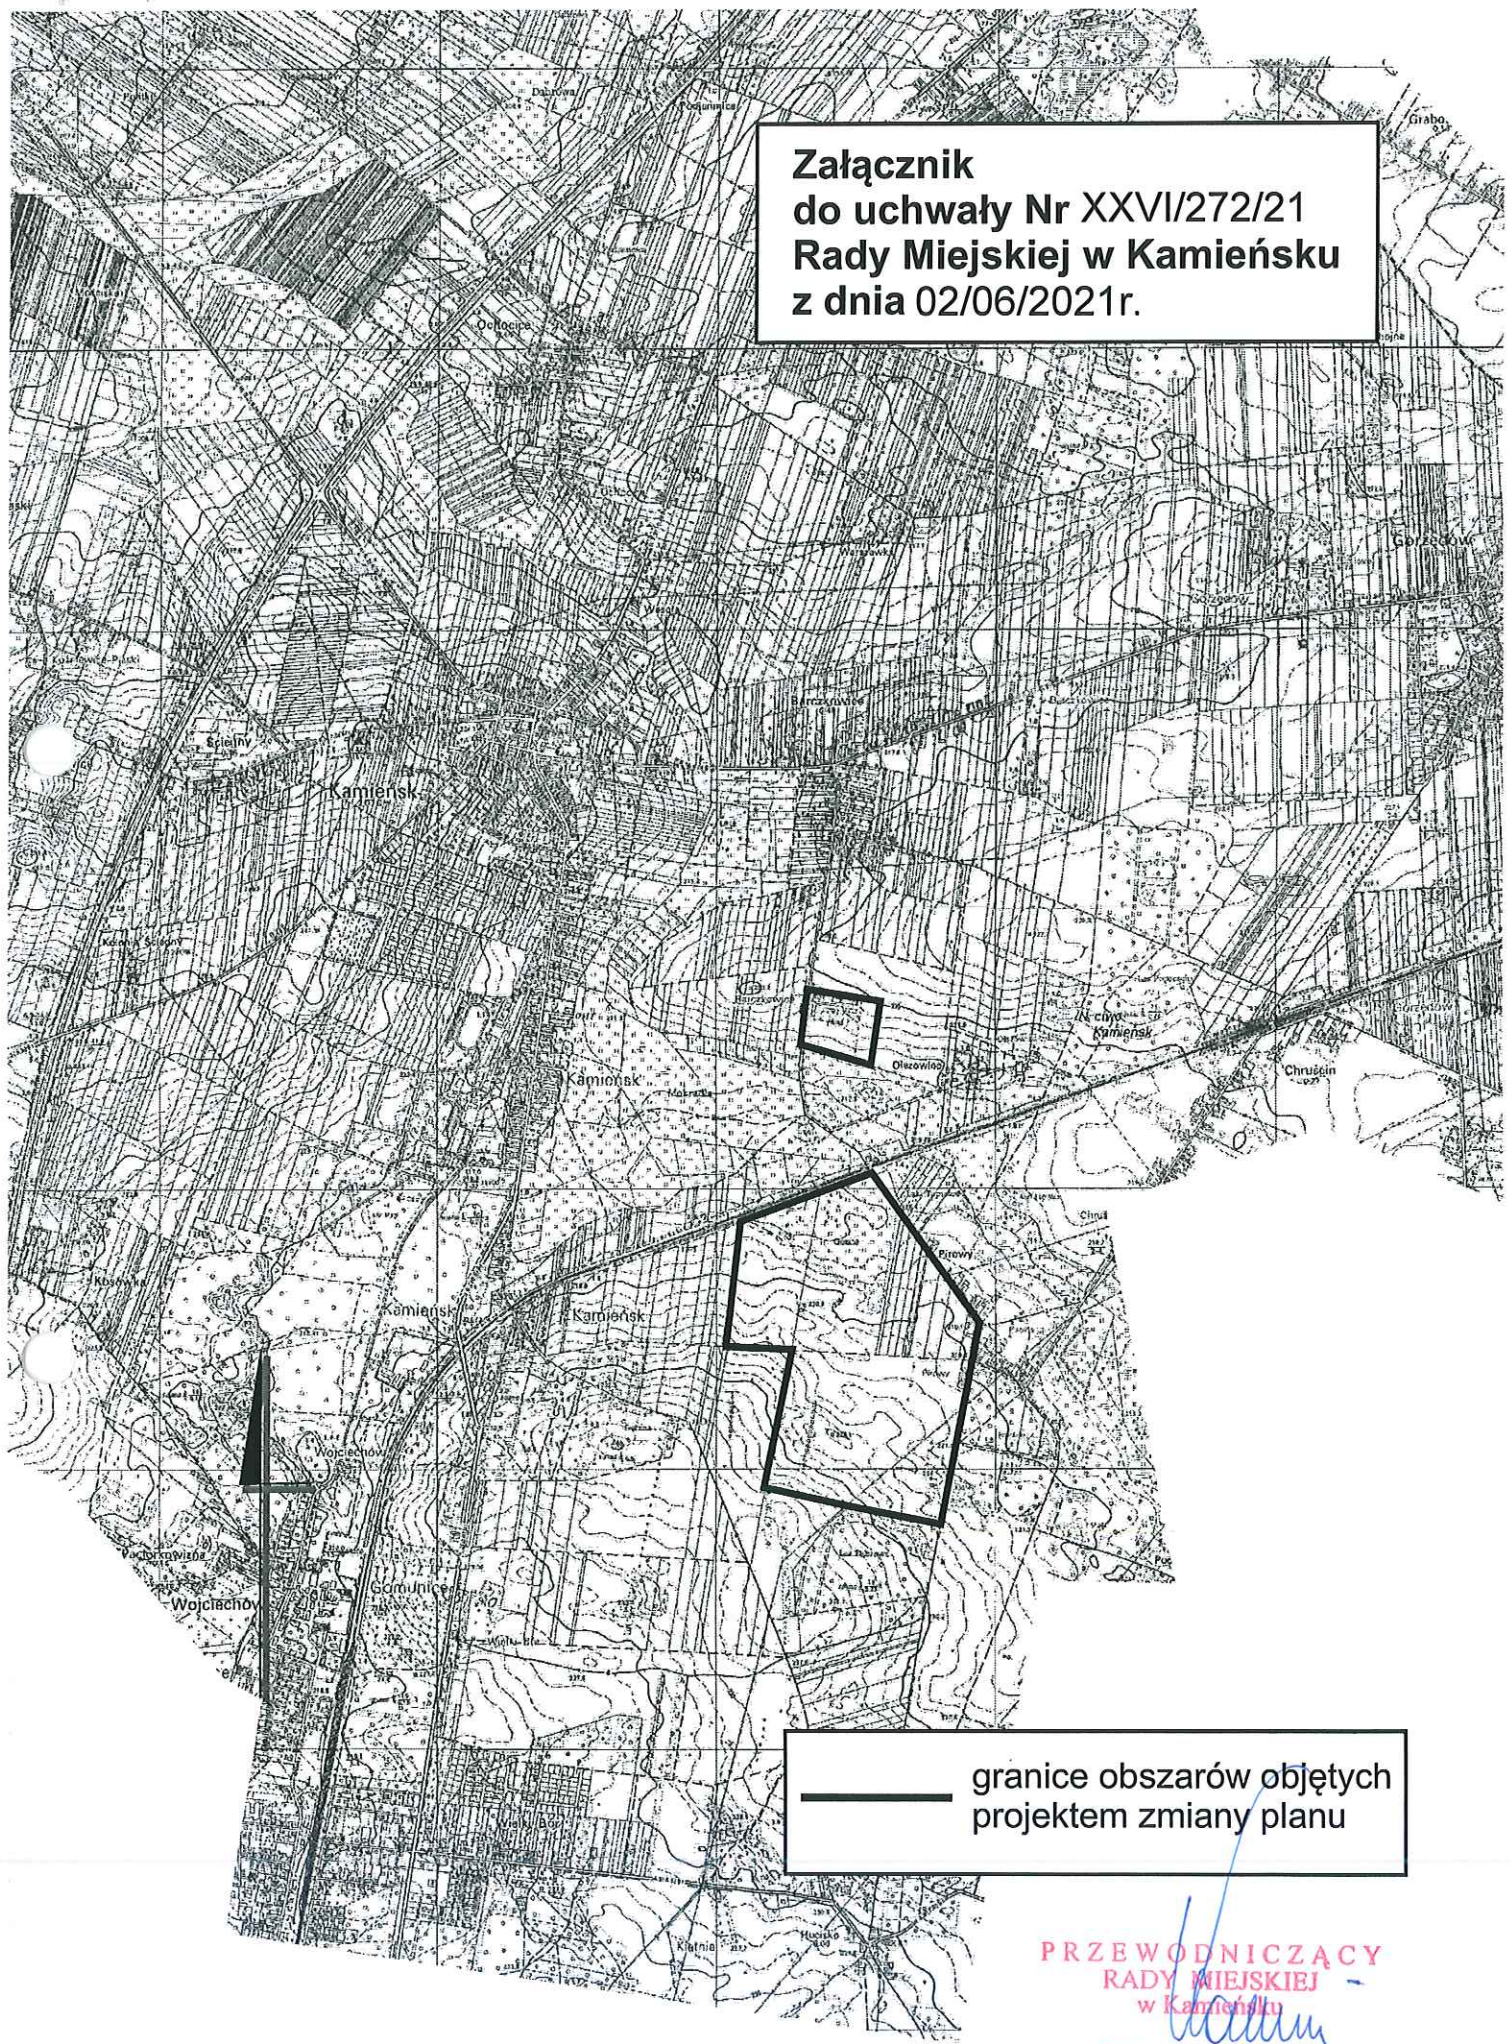

— granice obszarów objętych  
projektem zmiany planu

PRZEWODNICZĄCY  
RADY MIEJSKIEJ  
w Kamieńsku  
*Jarosław Kozik*  
Jarosław Kozik