


**ZAŁĄCZNIK DO UCHWAŁY NR XXXI/323/21
RADY MIEJSKIEJ W KAMIEŃSKU
Z DNIA 30 WRZEŚNIA 2021 r.;**



GRANICA OBSZARU OBJĘTEGO PROJEKTEM PLANU

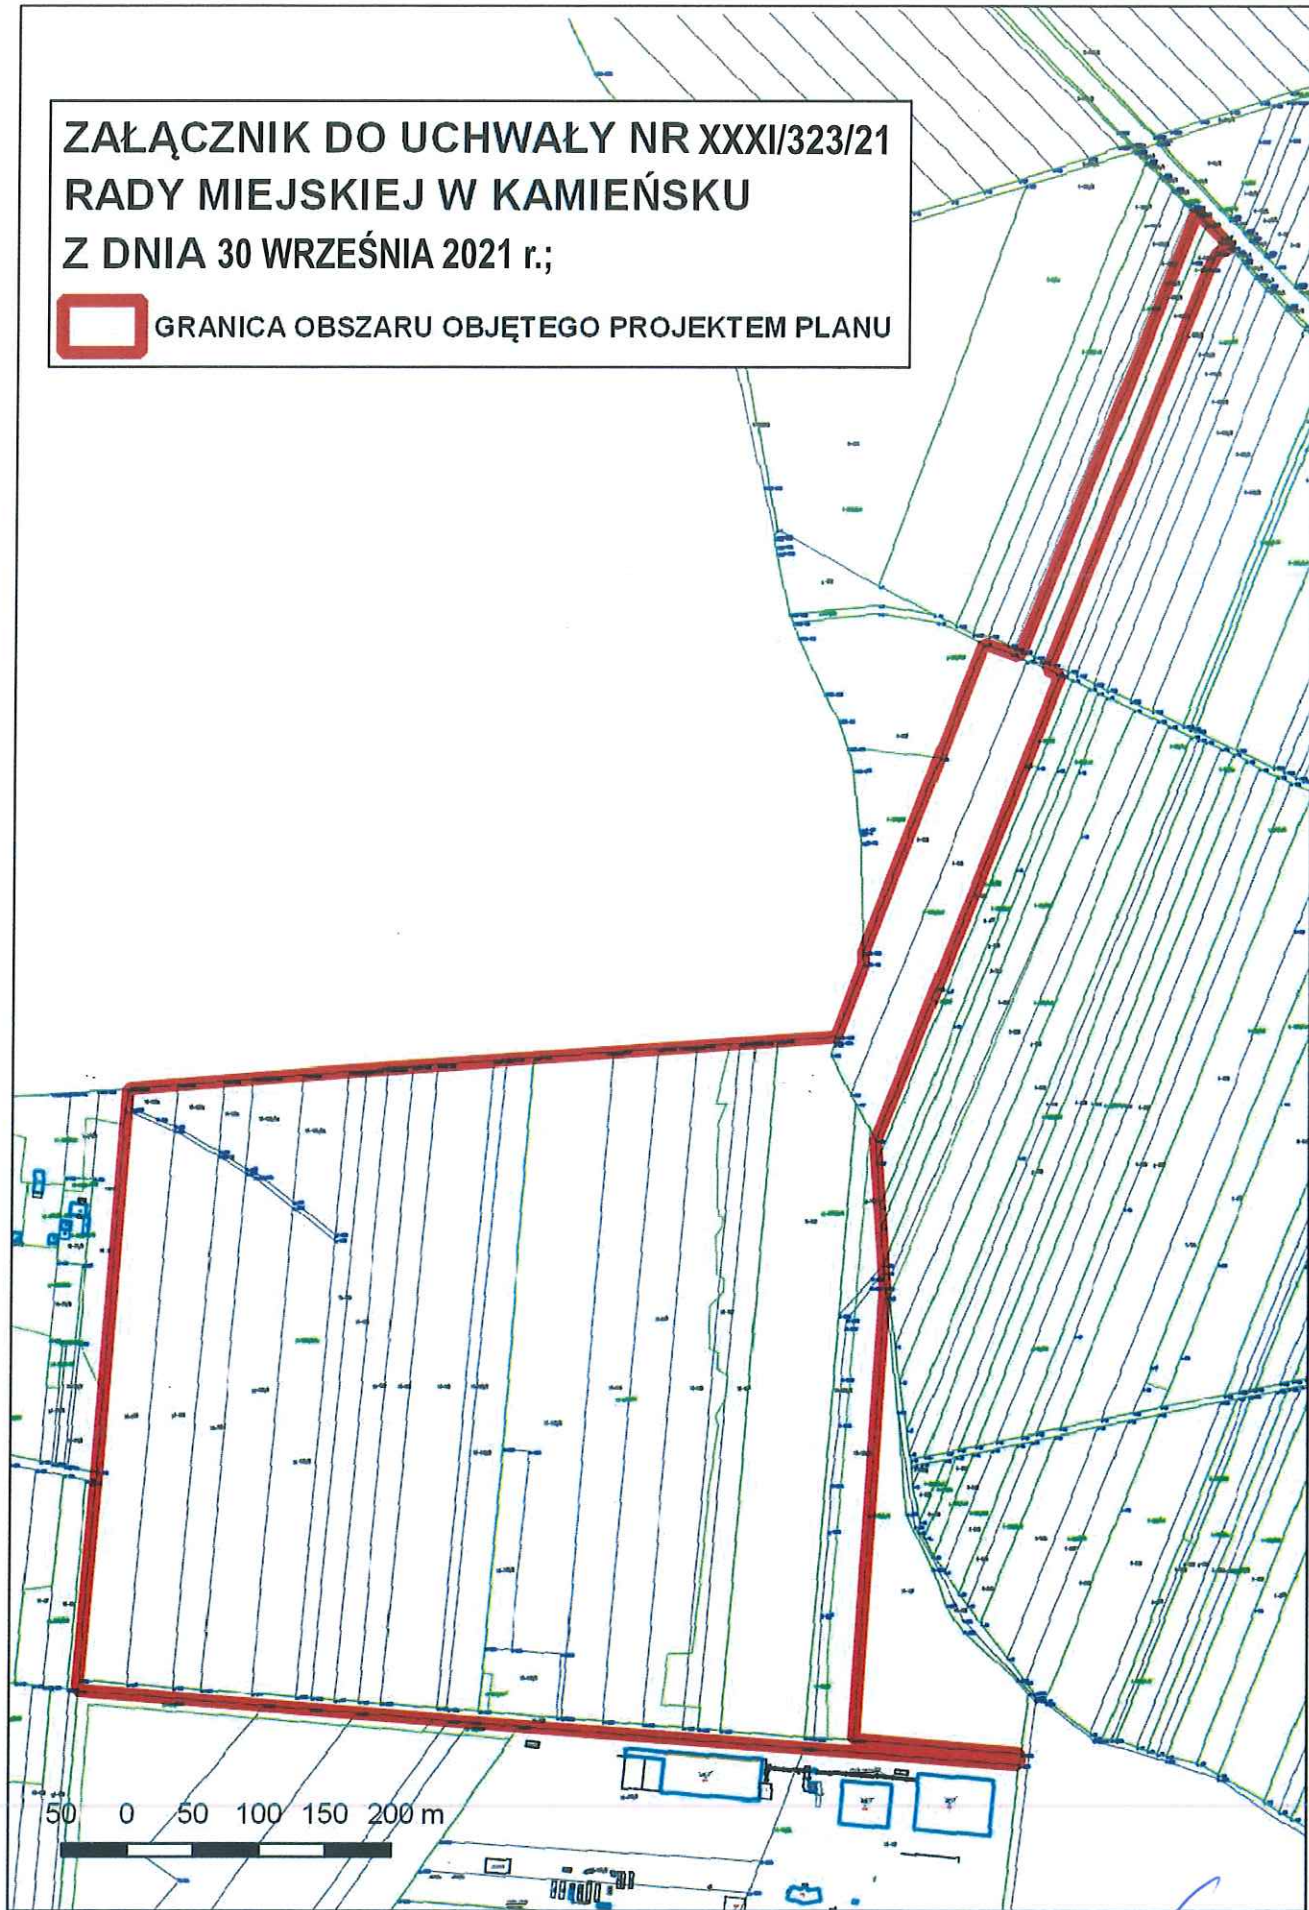

PRZEWODNICZĄCY
RADY MIEJSKIEJ
w Kamieńsku
Jarosław Kozik
Jarosław Kozik