


**ZAŁĄCZNIK NR 2 DO UCHWAŁY NR XXXI/328/21
RADY MIEJSKIEJ W KAMIENSKU
Z DNIA 30 WRZEŚNIA 2021 r.;**



GRANICA OBSZARU OBJĘTEGO PROJEKTEM PLANU

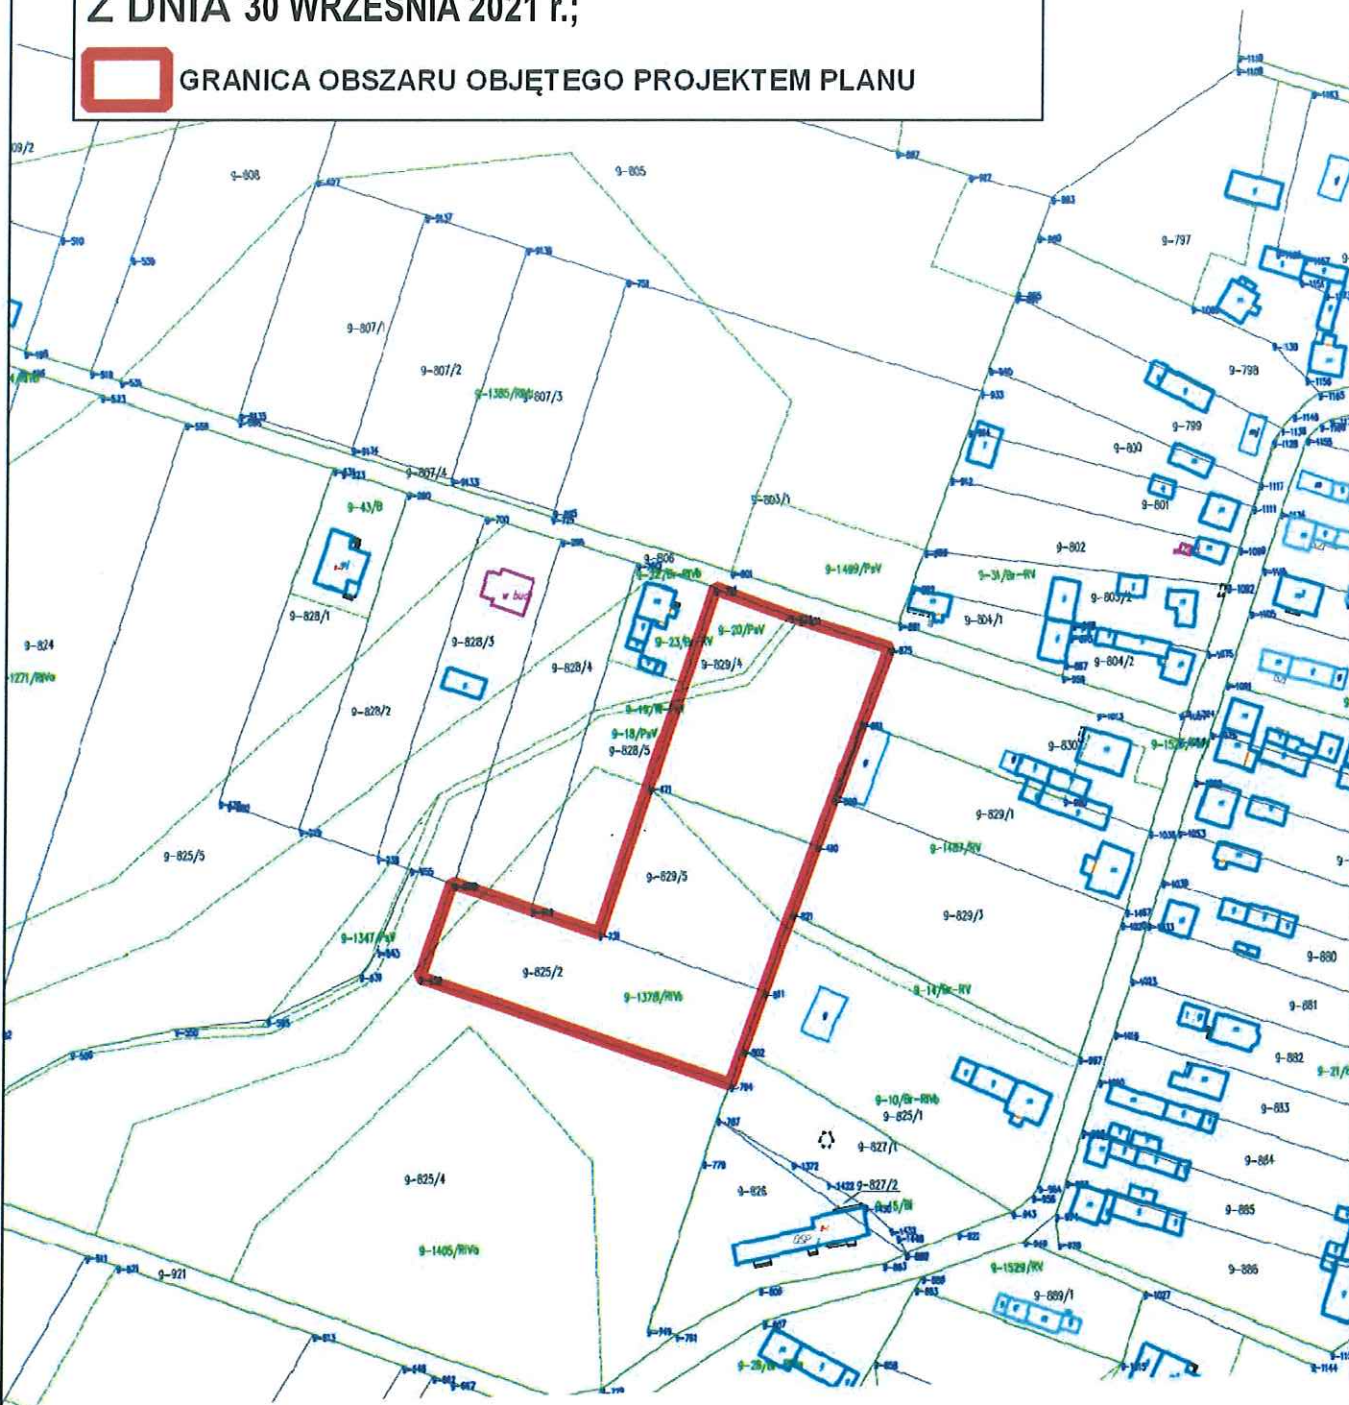

25 0 25 50 75 100 m



PRZEWODNICZĄCY
RADY MIEJSKIEJ
w Kamiensku
Jaroslav Kozik