


**ZAŁĄCZNIK NR 1 DO UCHWAŁY NR XXXI/328/21
RADY MIEJSKIEJ W KAMIENSKU
Z DNIA 30 WRZEŚNIA 2021 r.;**

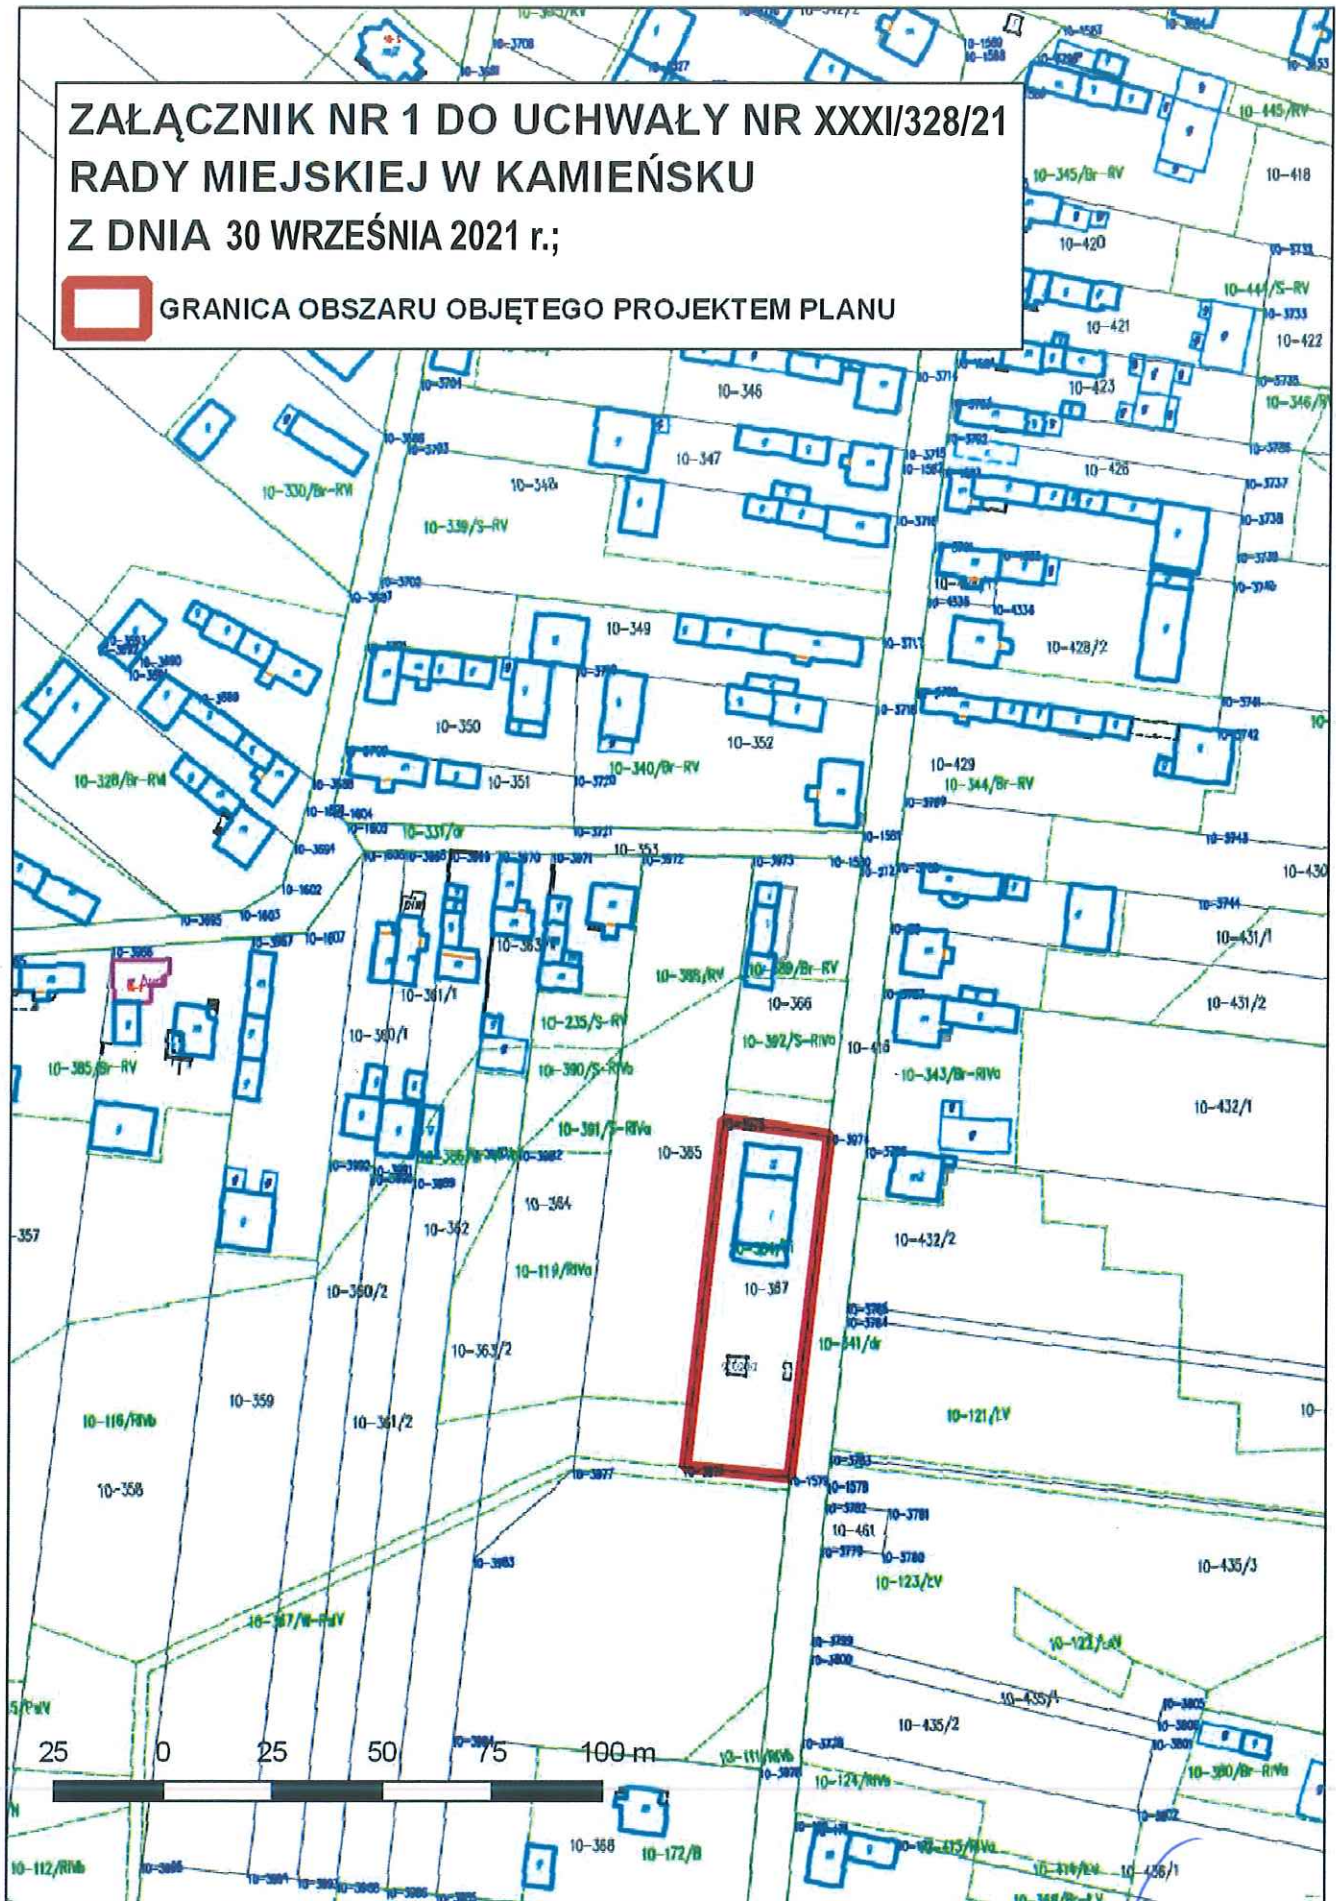

GRANICA OBSZARU OBJĘTEGO PROJEKTEM PLANU



**PRZEWODNICZĄCY
RADY MIEJSKIEJ
w Kamieńsku**
Jarosław Kozik