


**MIEJSCOWY PLAN ZAGOSPODAROWANIA PRZESTRZENNEGO
DLA TERENÓW POŁOŻONYCH W OBRĘBACH EWIDENCYJNYCH
KOŹNIEWICE I OCHOCICE POŁOŻONYCH W GMINIE KAMIEŃSK**

ZAŁĄCZNIK NR 1 DO UCHWAŁY
RADY MIEJSKIEJ W KAMIEŃSKU z dnia r.

ARKUSZ **1**

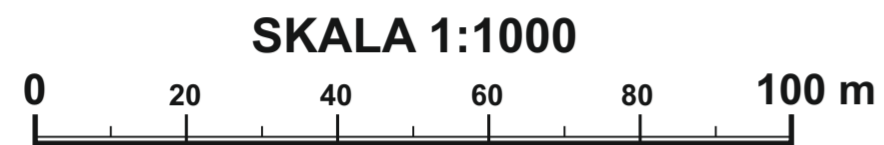

USTALENIA PLANU

- GRANICA OBSZARU OBJĘTEGO PLANEM
- LINIA ROZGRANICZAJĄCA TERENY O RÓŻNYM PRZEZNACZENIU LUB RÓŻNYCH ZASADACH ZAGOSPODAROWANIA
- NIEPRZEKRACZALNA LINIA ZABUDOWY

PRZEZNACZENIE TERENÓW


U/US TEREN ZABUDOWY USŁUGOWEJ I SPORTU I REKREACJI

TERENY DRÓG

KDD TEREN DROGI PUBLICZNEJ DOJAZDOWEJ

OZNACZENIA INFORMACYJNE

LINIE WYMIAROWE [m]

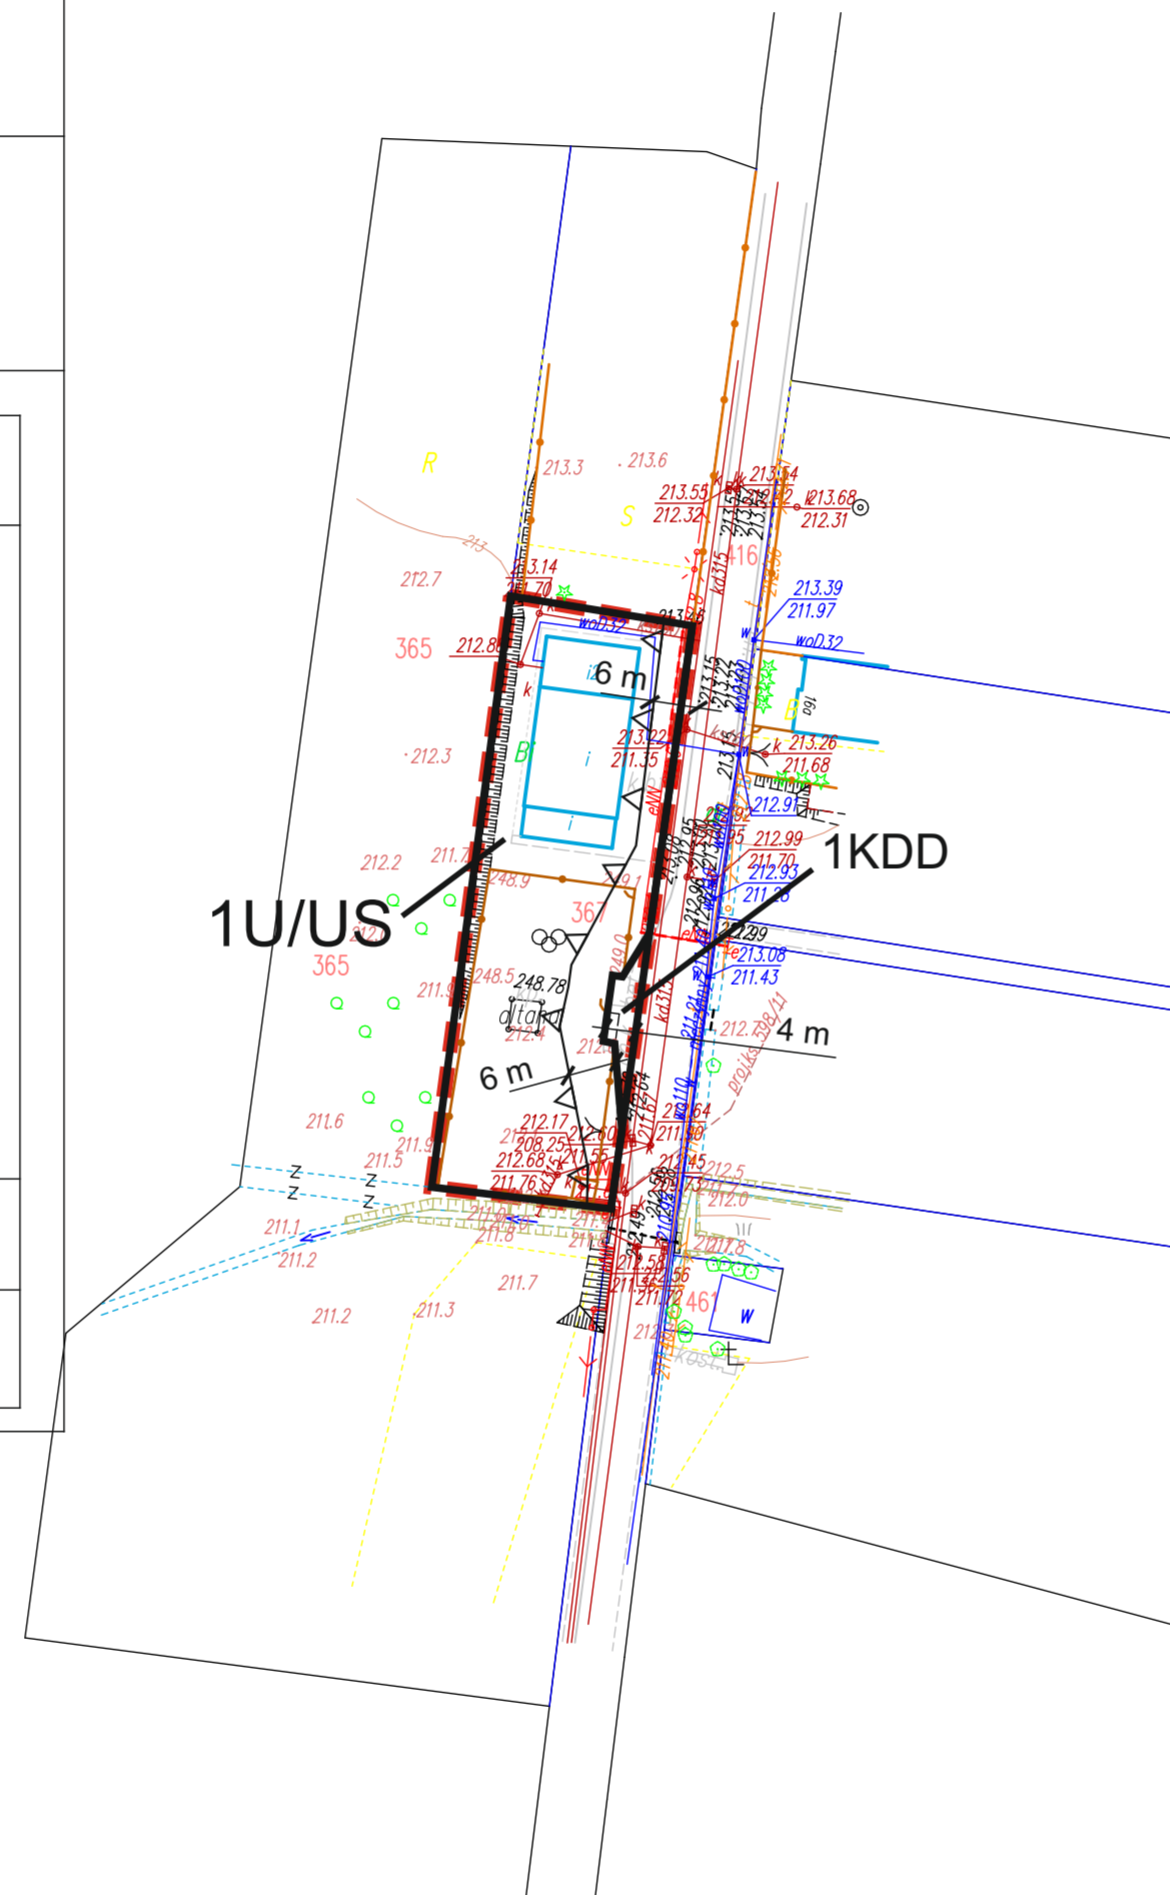

**WYRYS ZE STUDYUM UWARUNKOWAŃ I KIERUNKÓW
ZAGOSPODAROWANIA PRZESTRZENNEGO GMINY KAMIEŃSK**

GRANICA OBSZARU OBJĘTEGO PLANEM

POLITYKA FUNKCJONALNO-PRZESTRZENNA		
Oznaczenie obszaru	Funkcja podstawowa	Funkcja towarzysząca lub uzupełniająca
	1. Tereny zabudowy usługowej 2. Tereny użyteczności publicznej	1. Tereny zieleni urządzonej 2. Tereny obsługi komunikacji

