


MIEJSCOWY PLAN ZAGOSPODAROWANIA PRZESTRZENNEGO DLA TERENÓW
POŁOŻONYCH W OBRĘBACH EWIDENCYJNYCH KOŹNIEWICE I OCHOCICE POŁOŻONYCH
W GMINIE KAMIENSK

ZAŁĄCZNIK NR 1 DO UCHWAŁY
RADY MIEJSKIEJ W KAMIENSKU z dnia r.

ARKUSZ **2**

SKALA 1:1000

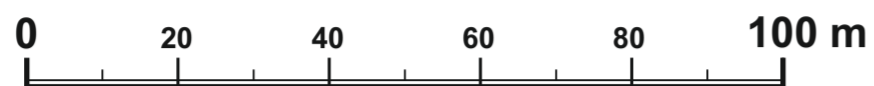

USTALENIA PLANU

- GRANICA OBSZARU OBJĘTEGO PLANEM
- LINIA ROZGRANICZAJĄCA TERENY O RÓŻNYM PRZEZNACZENIU LUB RÓŻNYCH ZASADACH ZAGOSPODAROWANIA
- NIEPRZEKRACZALNA LINIA ZABUDOWY

PRZEZNACZENIE TERENÓW

- MN** TEREN ZABUDOWY MIESZKANIOWEJ JEDNORODZINNEJ
- U/US** TEREN ZABUDOWY USŁUGOWEJ I SPORTU I REKREACJI


TERENY DRÓG

- KDD** TEREN DROGI PUBLICZNEJ DOJAZDOWEJ

OZNACZENIA INFORMACYJNE

- LINIE WYMIAROWE [m]

WYRYS ZE STUDIUM UWARUNKOWAŃ I KIERUNKÓW
ZAGOSPODAROWANIA PRZESTRZENNEGO GMINY KAMIENSK

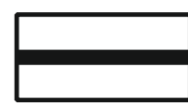

GRANICA OBSZARU OBJĘTEGO PLANEM

POLITYKA FUNKCJONALNO-PRZESTRZENNA

| Oznaczenie obszaru | Funkcja podstawowa | Funkcja towarzysząca lub uzupełniająca |
|--------------------|--|---|
| | 1. Tereny zabudowy zagrodowej 2. Tereny zabudowy mieszkaniowej jednorodzinnej | 1. Tereny zabudowy usługowej |
| | 1. Tereny zabudowy usługowej 2. Tereny użyteczności publicznej | 1. Tereny zieleni urządzonej 2. Tereny obsługi komunikacji |

