


RYSUNEK NR 3.
ZMIANY FRAGMENTÓW MIEJSCOWEGO PLANU OGÓLNEGO
ZAGOSPODAROWANIA PRZESTRZENNEGO GMINY KAMIEŃSK
SKALA 1:10000

Jednostka urbanistyczna „A”
Obszar sołectwa Gorzędów

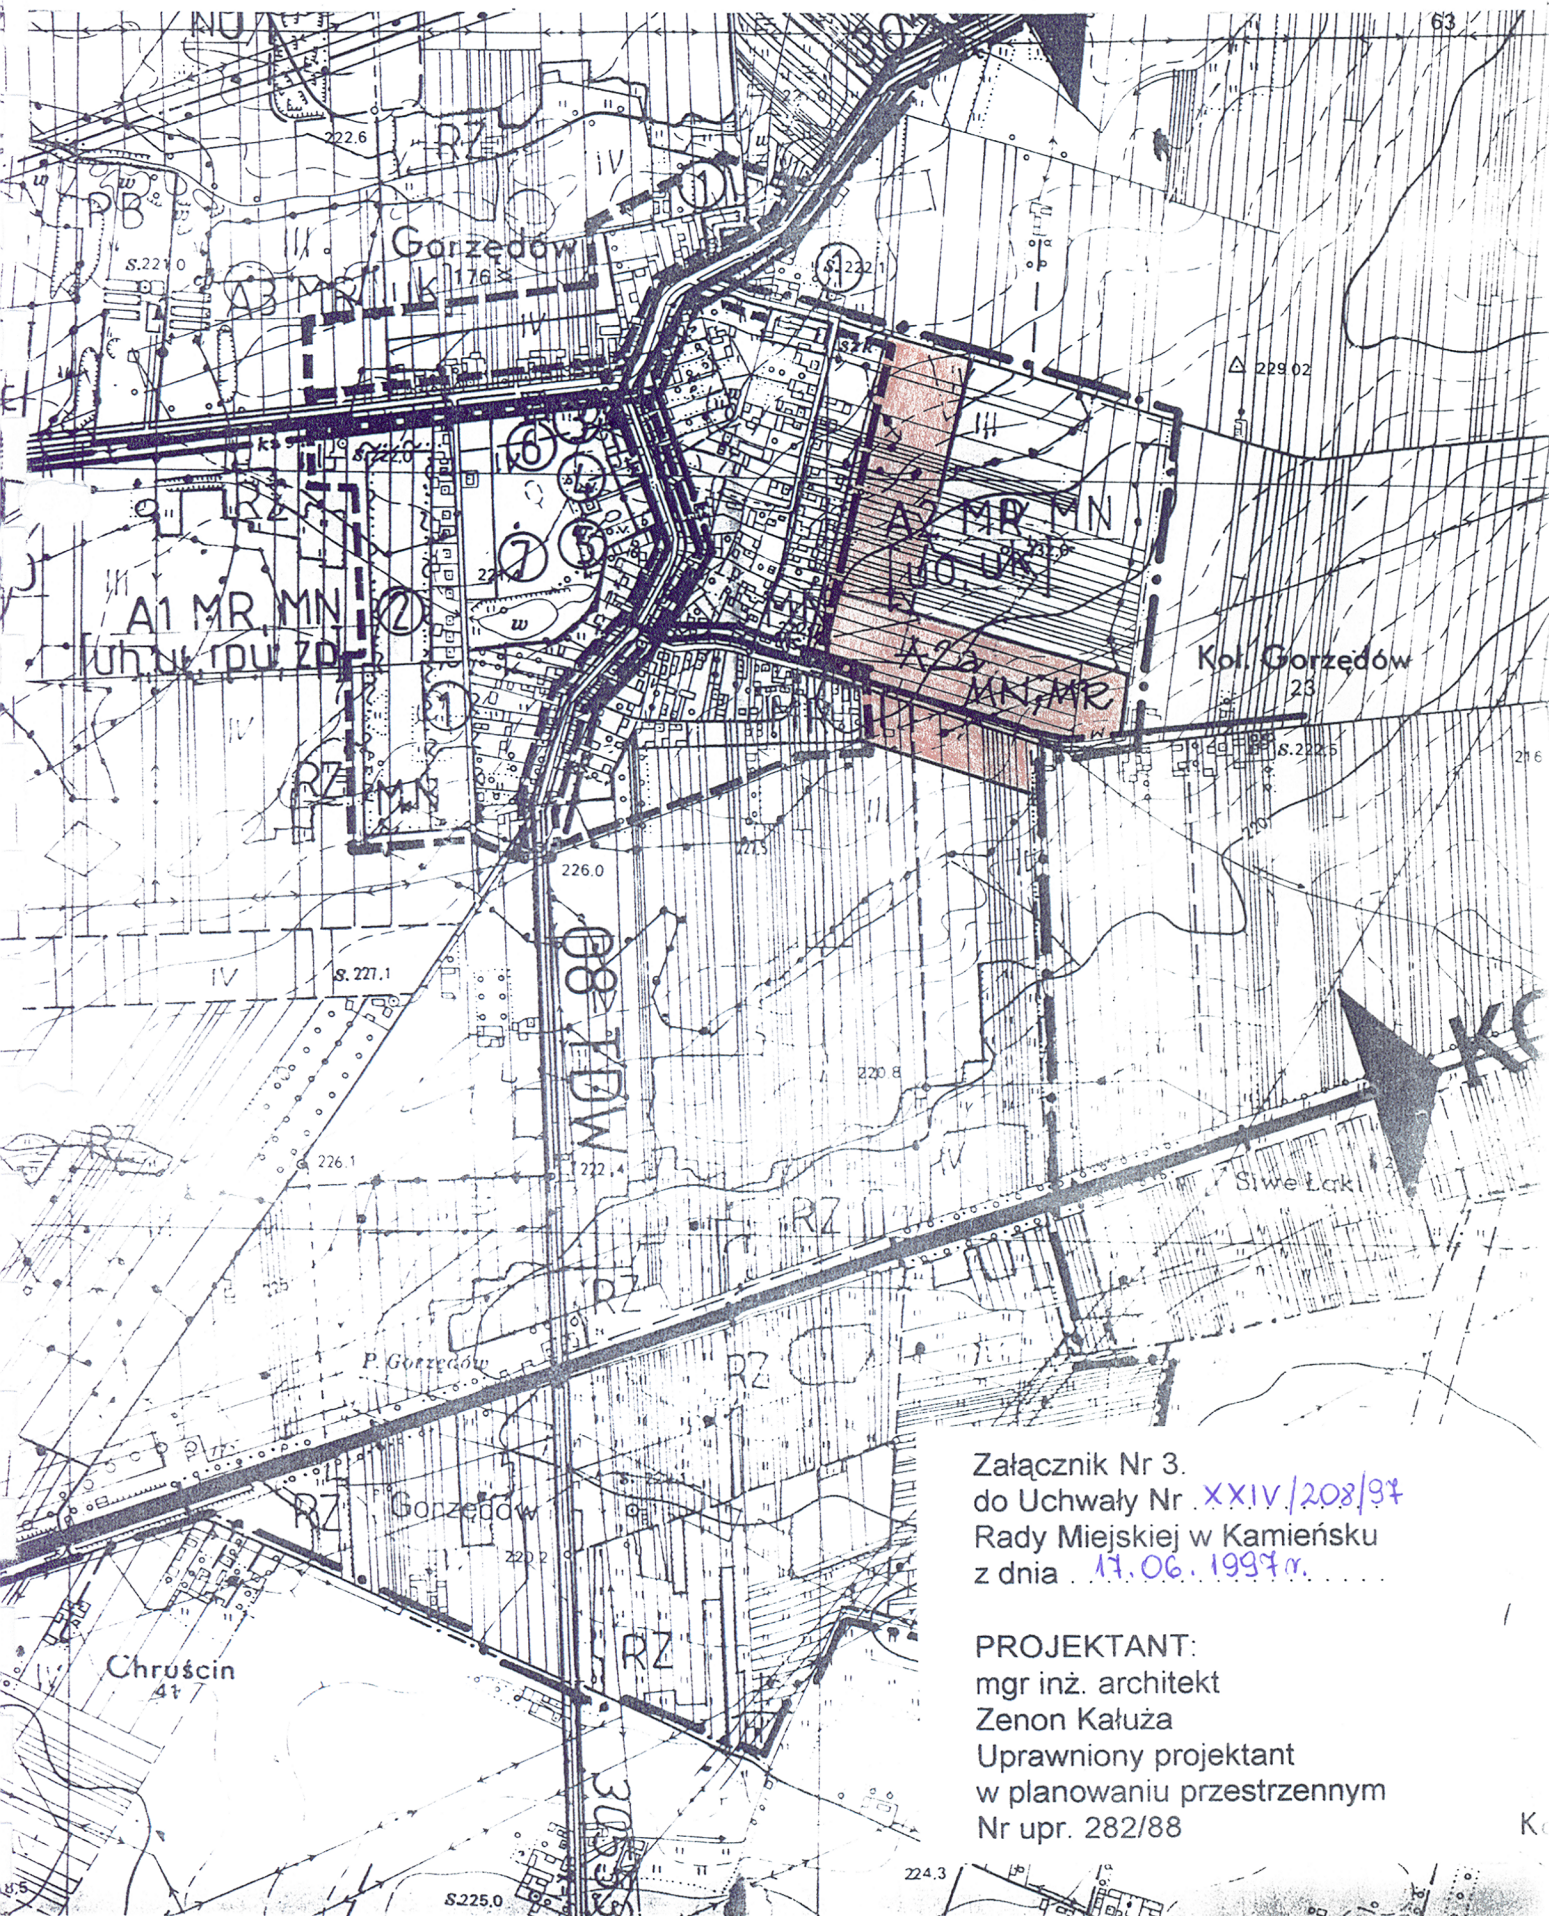

Załącznik Nr 3.
do Uchwały Nr XXIV/208/97
Rady Miejskiej w Kamieńsku
z dnia 17.06.1997r.

PROJEKTANT:
mgr inż. architekt
Zenon Kałuża
Uprawniony projektant
w planowaniu przestrzennym
Nr upr. 282/88