

**UCHWAŁA NR XXIII/285/26
RADY MIEJSKIEJ W KAMIEŃSKU**

z dnia 24 lutego 2026 r.

**w sprawie przystąpienia do sporządzenia miejscowego planu zagospodarowania przestrzennego dla
obszaru położonego na terenach wsi Gałkowice Stare, Gałkowice Nowe, Podjezioro, Siódemka**

Na podstawie art. 18 ust. 2 pkt 15 ustawy z dnia 8 marca 1990 r. o samorządzie gminnym (t.j. Dz. U. z 2025 r. poz. 1153; zm.: Dz. U. z 2025 r. poz. 1436) w związku z art. 14 ust. 1 - 5 ustawy z dnia 27 marca 2003 r. o planowaniu i zagospodarowaniu przestrzennym (t.j. Dz. U. z 2024 r. poz. 1130; zm.: Dz. U. z 2023 r. poz. 1688, z 2024 r. poz. 1907 i poz. 1940 oraz z 2025 r. poz. 527, poz. 680, poz. 1668 i poz. 1847) uchwala się, co następuje:

§ 1. Przystępuje się do sporządzenia miejscowego planu zagospodarowania przestrzennego dla obszaru położonego na terenach wsi Gałkowice Stare, Gałkowice Nowe, Podjezioro, Siódemka.


§ 2. Granicę obszaru objętego projektem planu określa załącznik graficzny do niniejszej uchwały.

§ 3. Wykonanie uchwały powierza się Burmistrzowi Kamieńska.

§ 4. Uchwała wchodzi w życie z dniem podjęcia.


Wiceprzewodniczący
Rady Miejskiej w Kamieńsku

Marcin Ozga

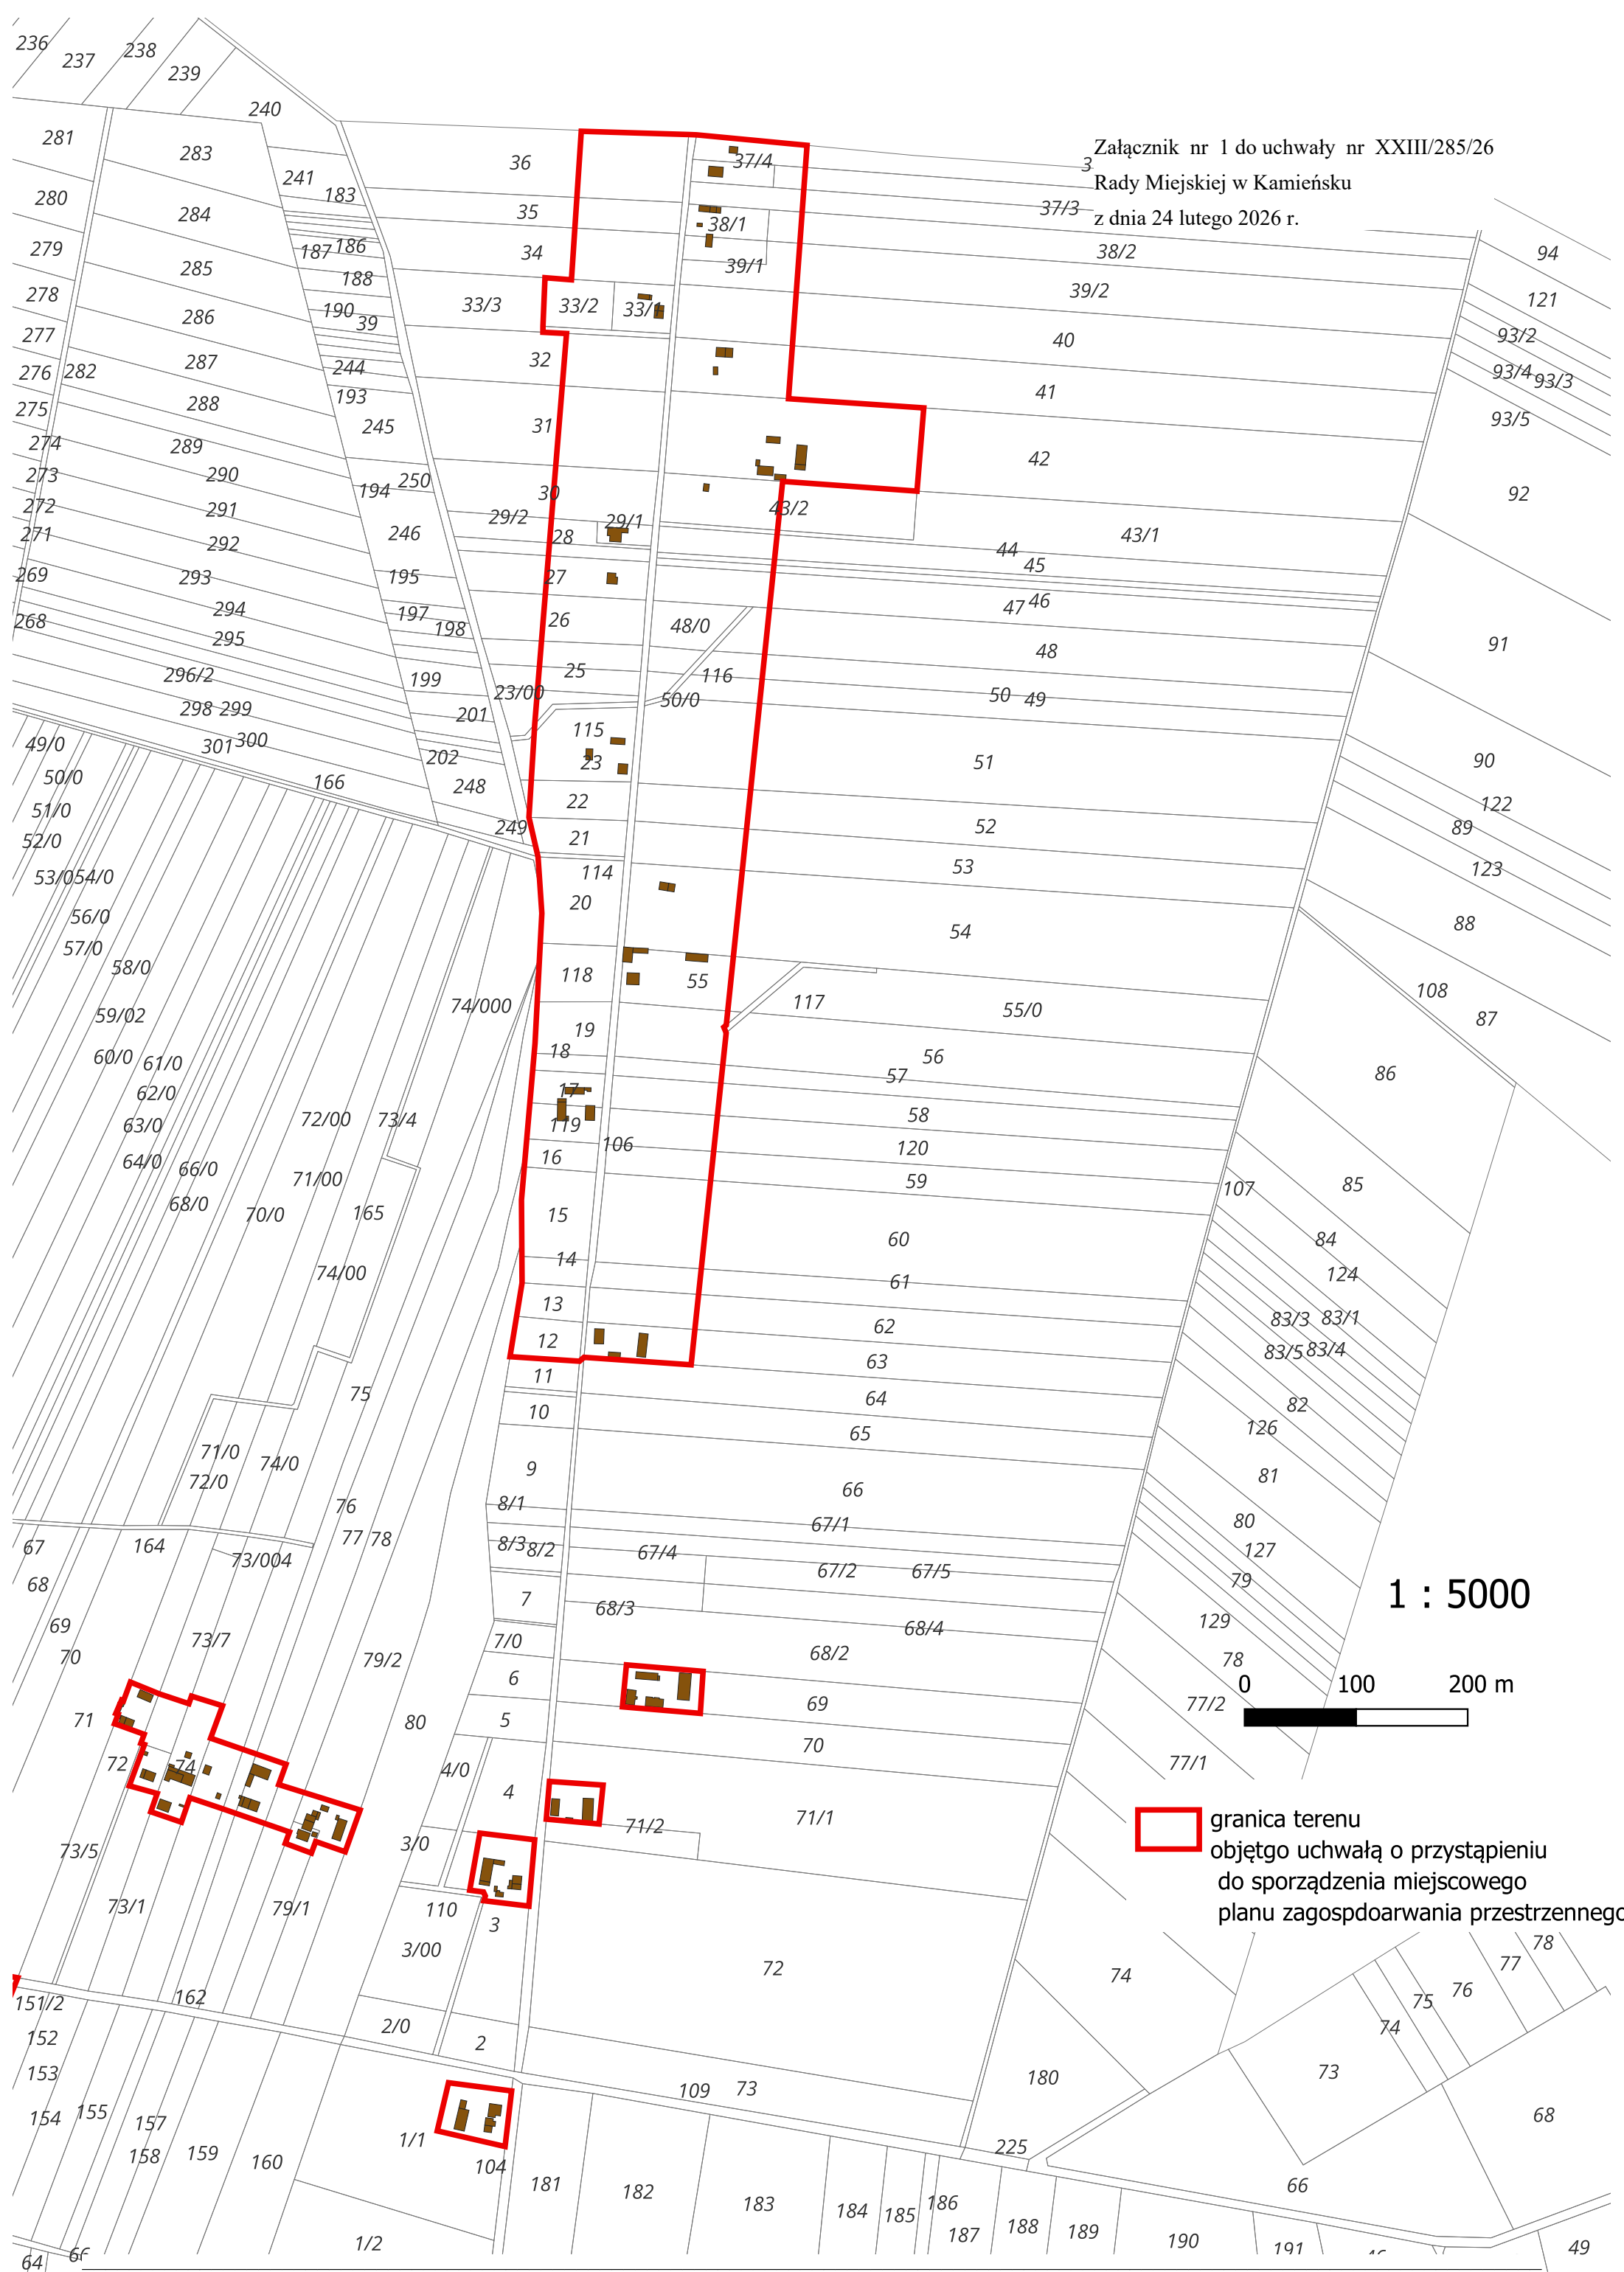


Załącznik nr 1 do uchwały nr XXIII/285/26
 Rady Miejskiej w Kamieńsku
 z dnia 24 lutego 2026 r.


1 : 5000

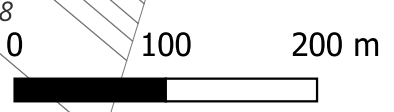

 granica terenu
 objętego uchwałą o przystąpieniu
 do sporządzenia miejscowego
 planu zagospodarowania przestrzennego

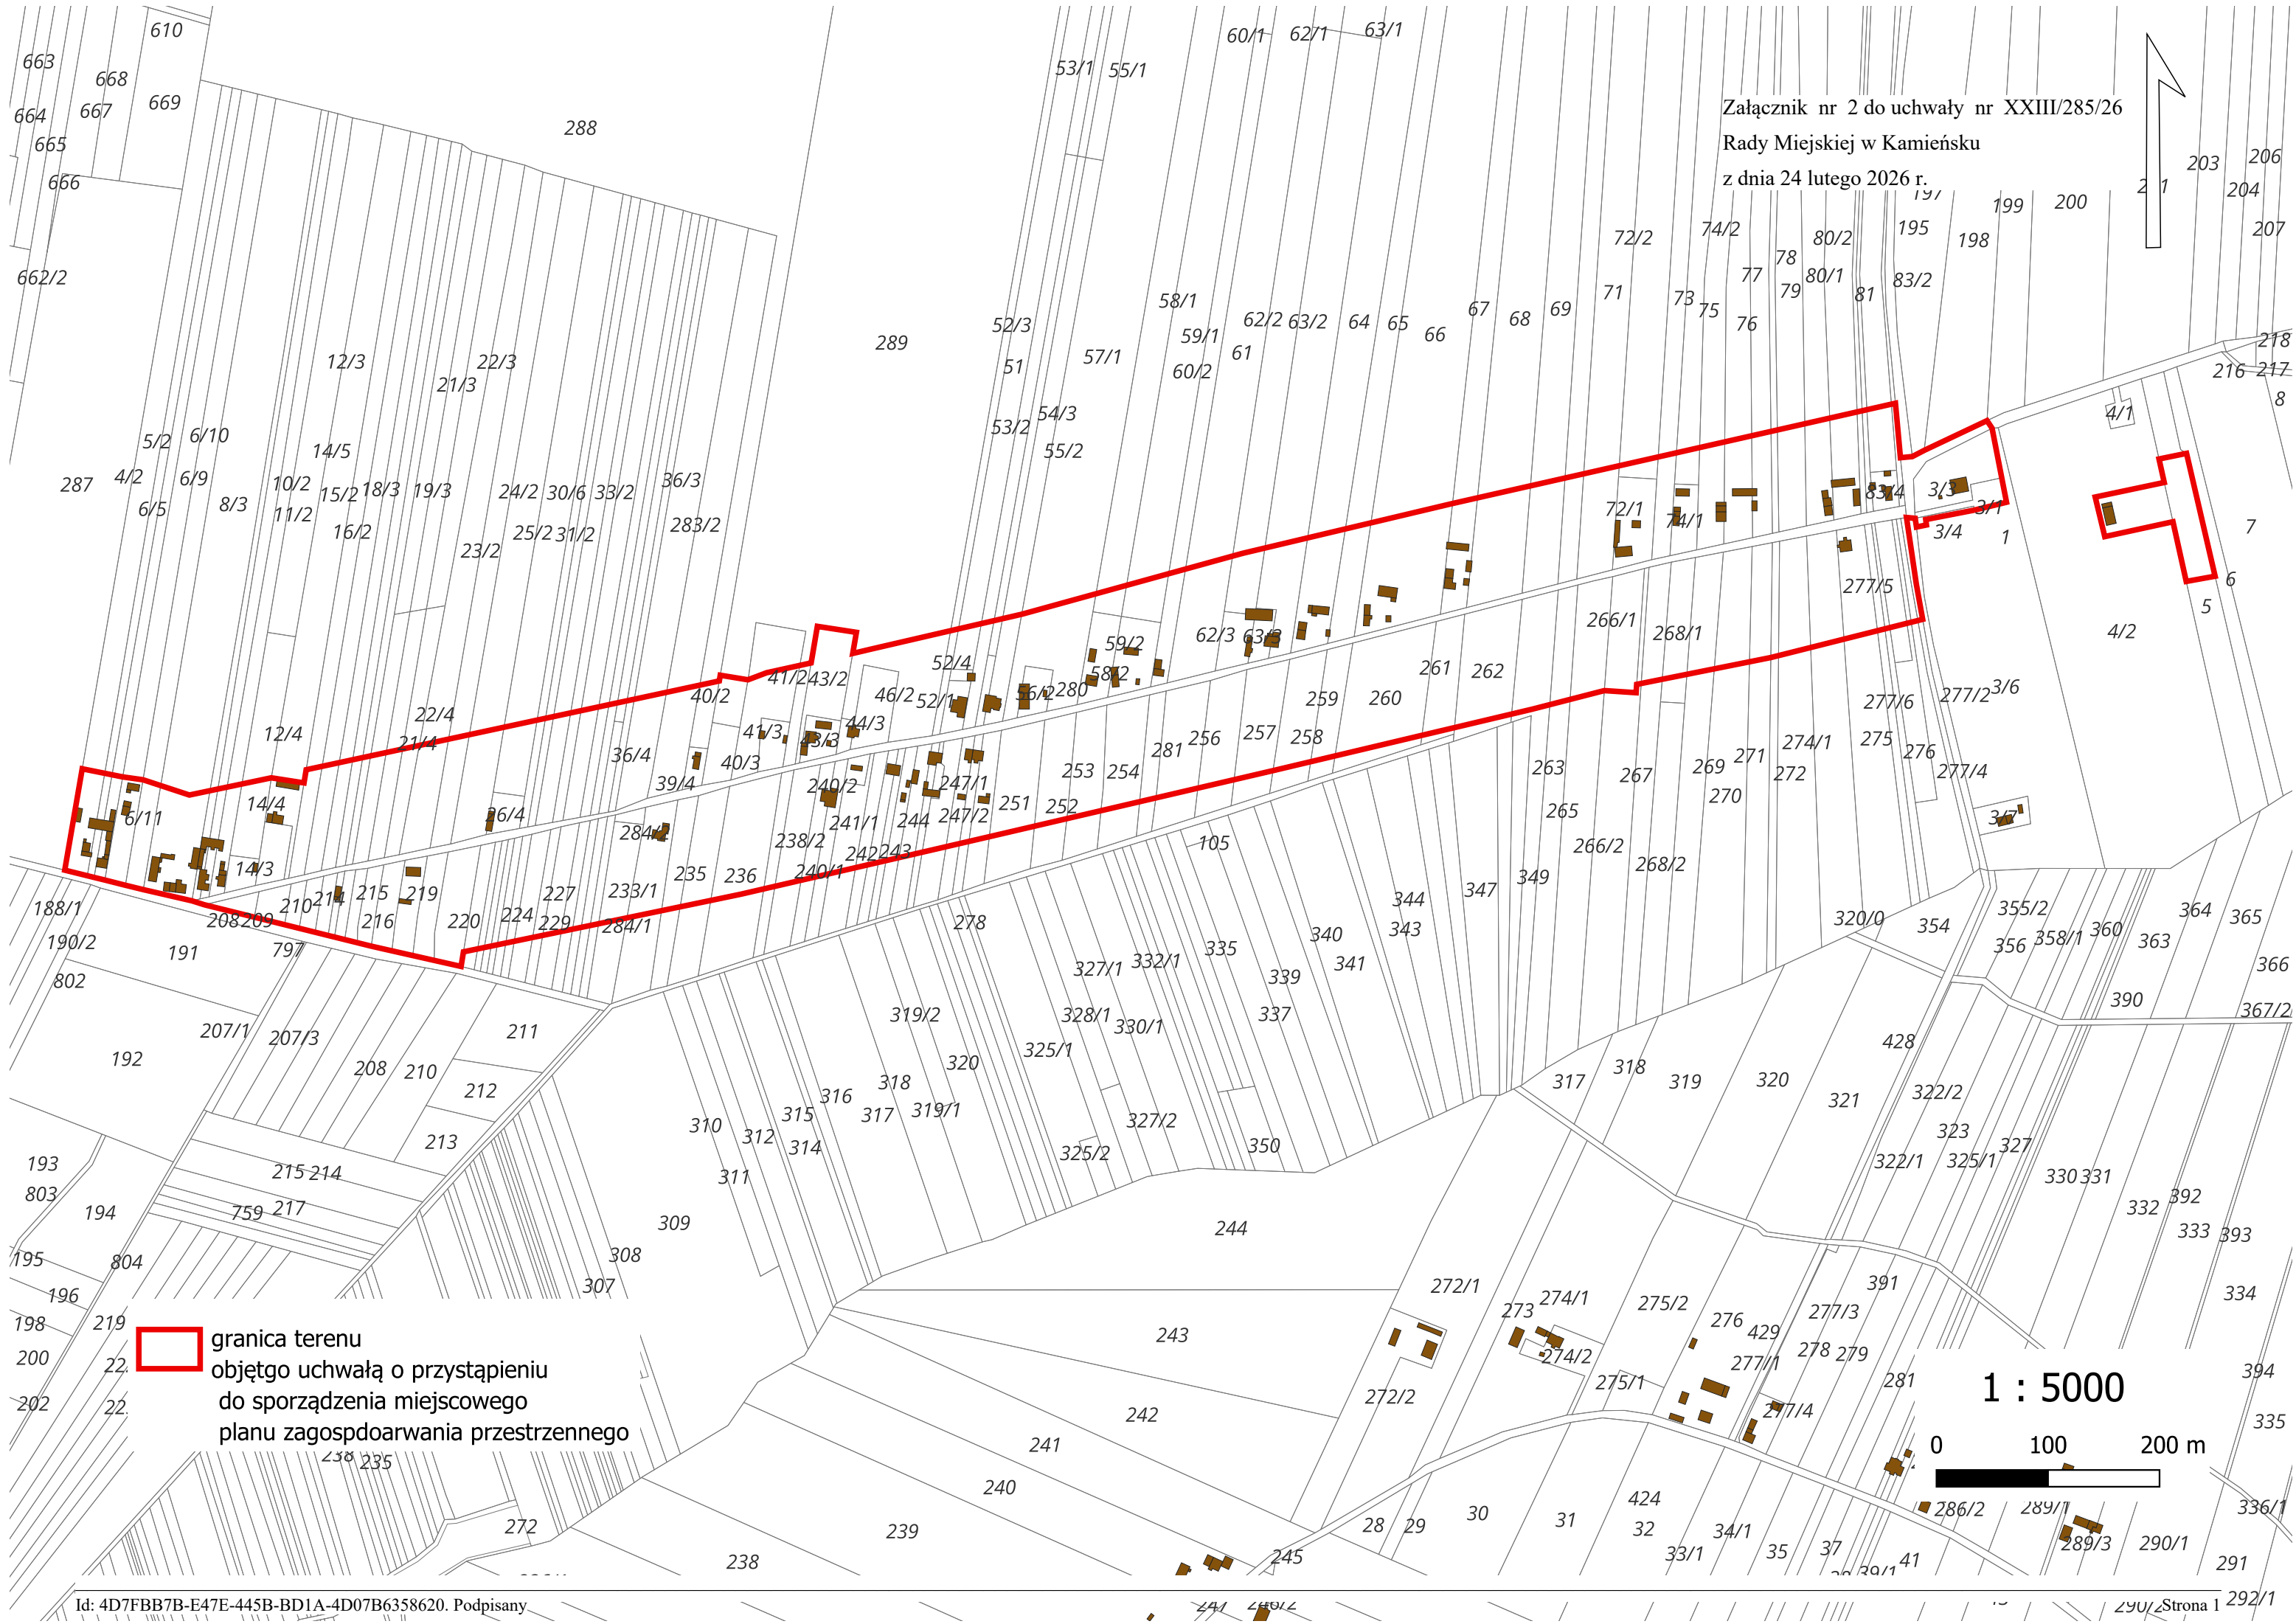



Załącznik nr 2 do uchwały nr XXIII/285/26
Rady Miejskiej w Kamieńsku
z dnia 24 lutego 2026 r.

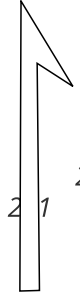

 granica terenu
objętego uchwałą o przystąpieniu
do sporządzenia miejscowego
planu zagospodarowania przestrzennego

1 : 5000

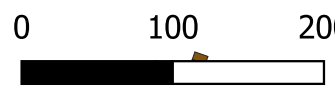


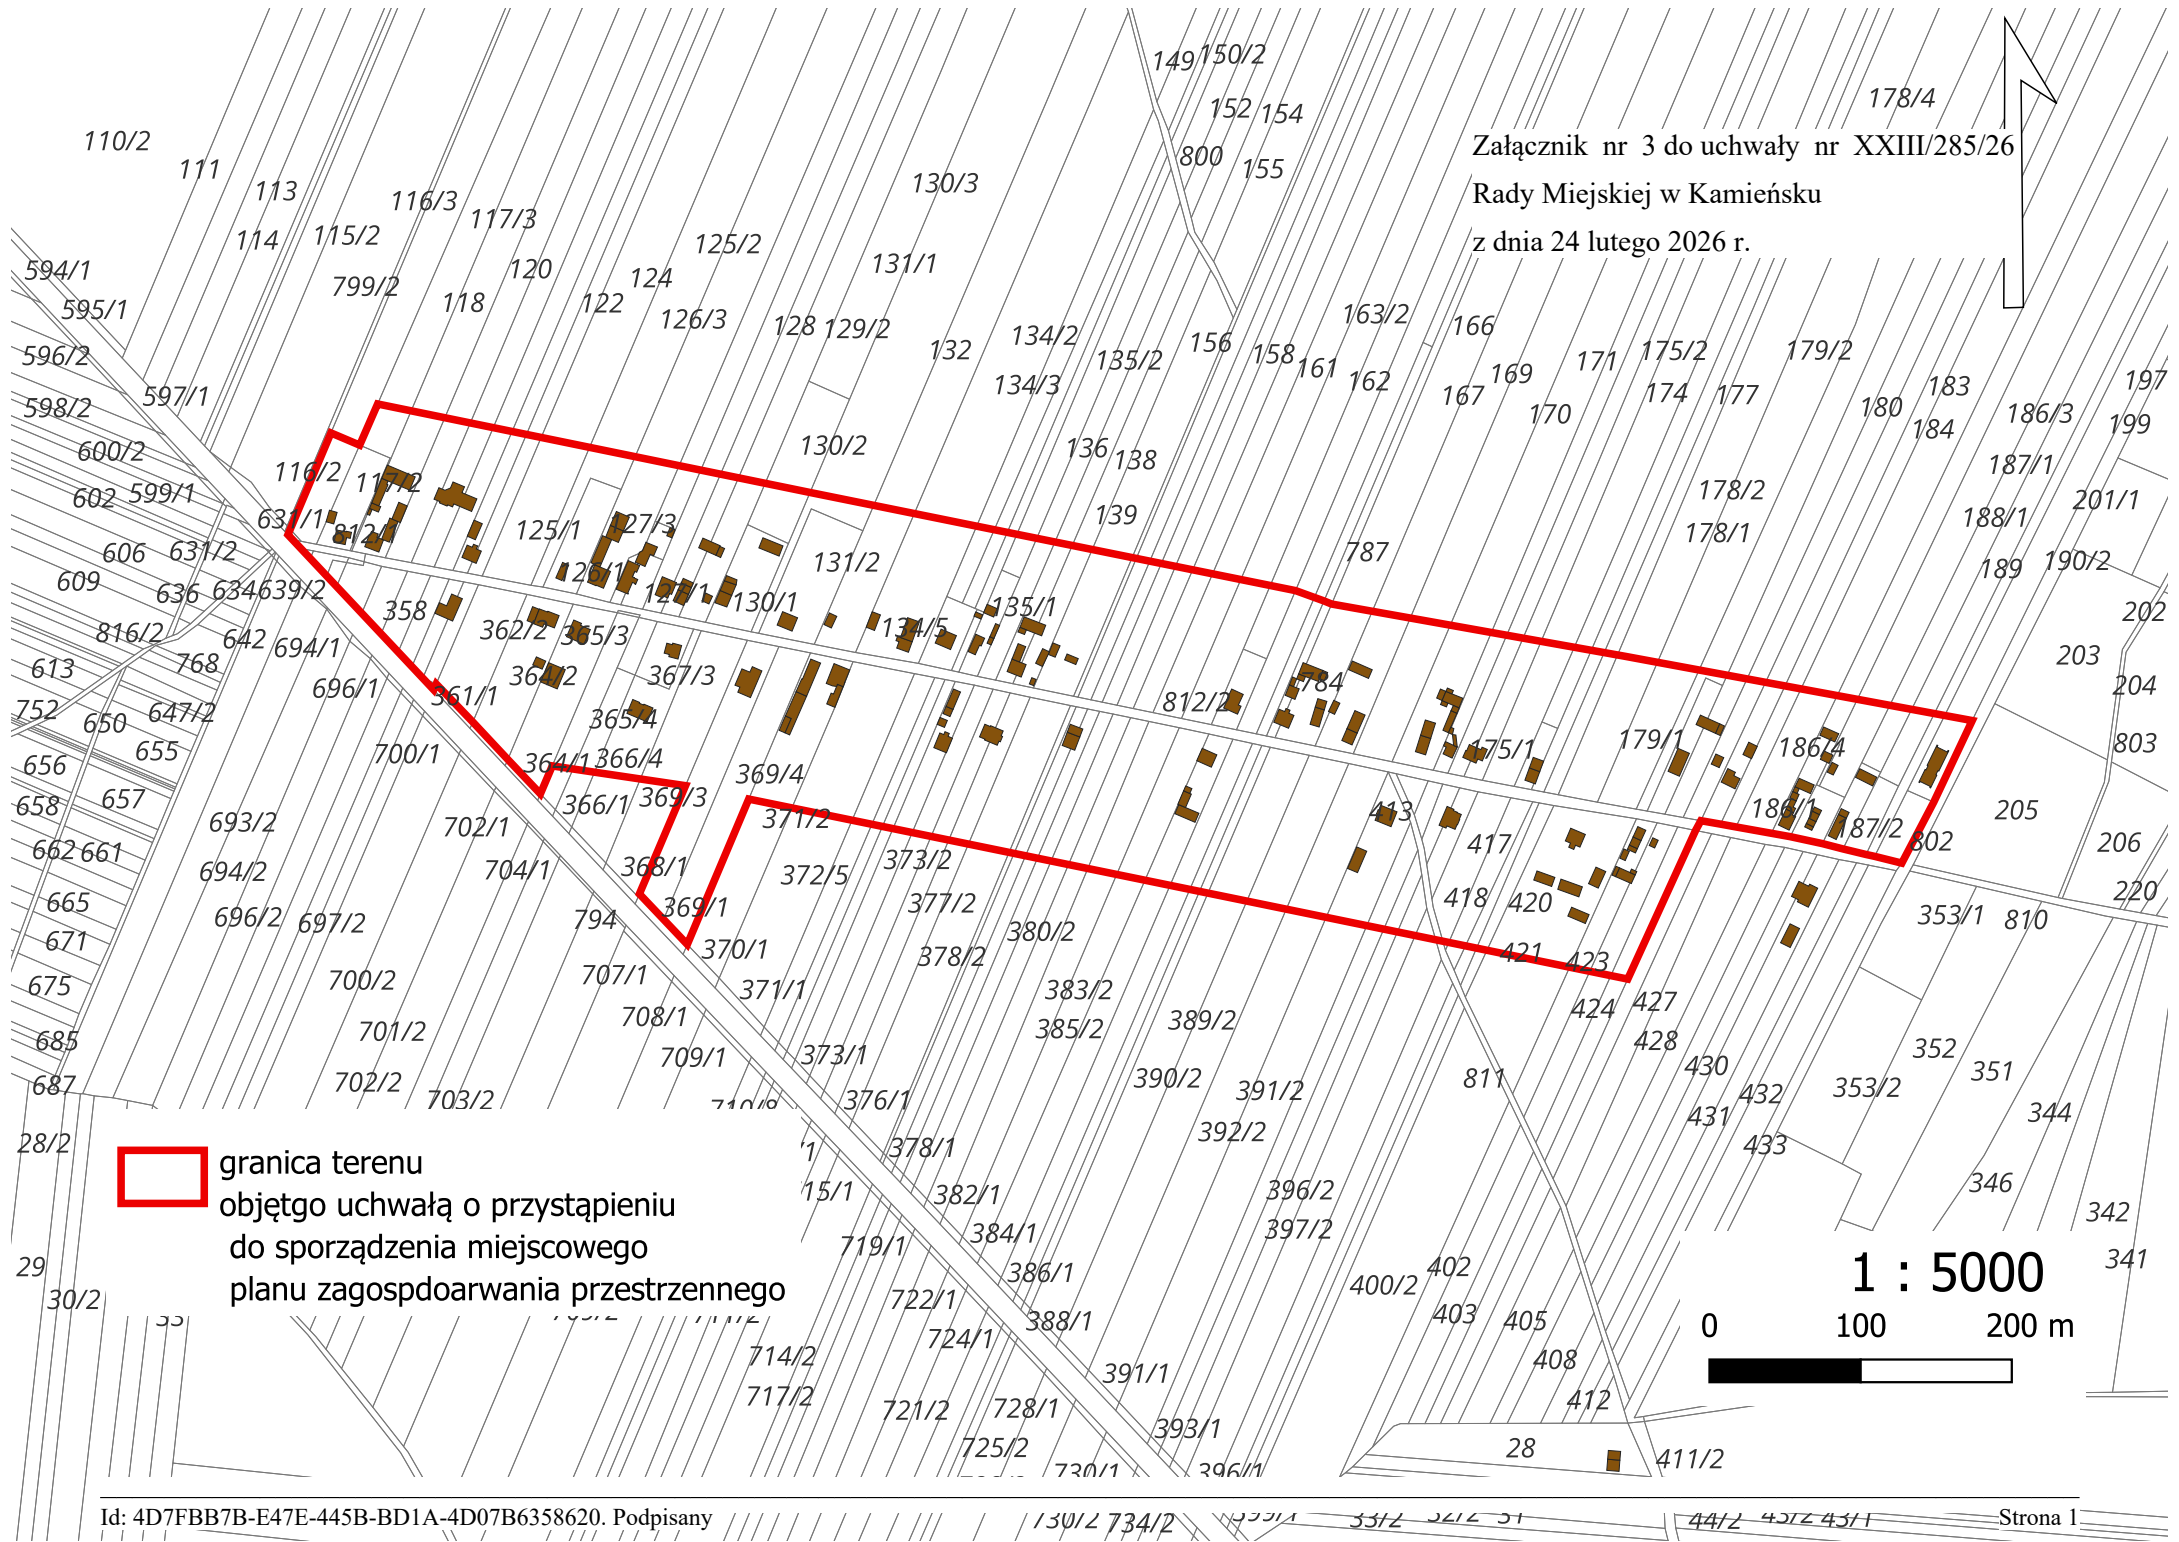

Załącznik nr 3 do uchwały nr XXIII/285/26
Rady Miejskiej w Kamińsku
z dnia 24 lutego 2026 r.

 granica terenu
objętego uchwałą o przystąpieniu
do sporządzenia miejscowego
planu zagospodarowania przestrzennego

1 : 5000
0 100 200 m

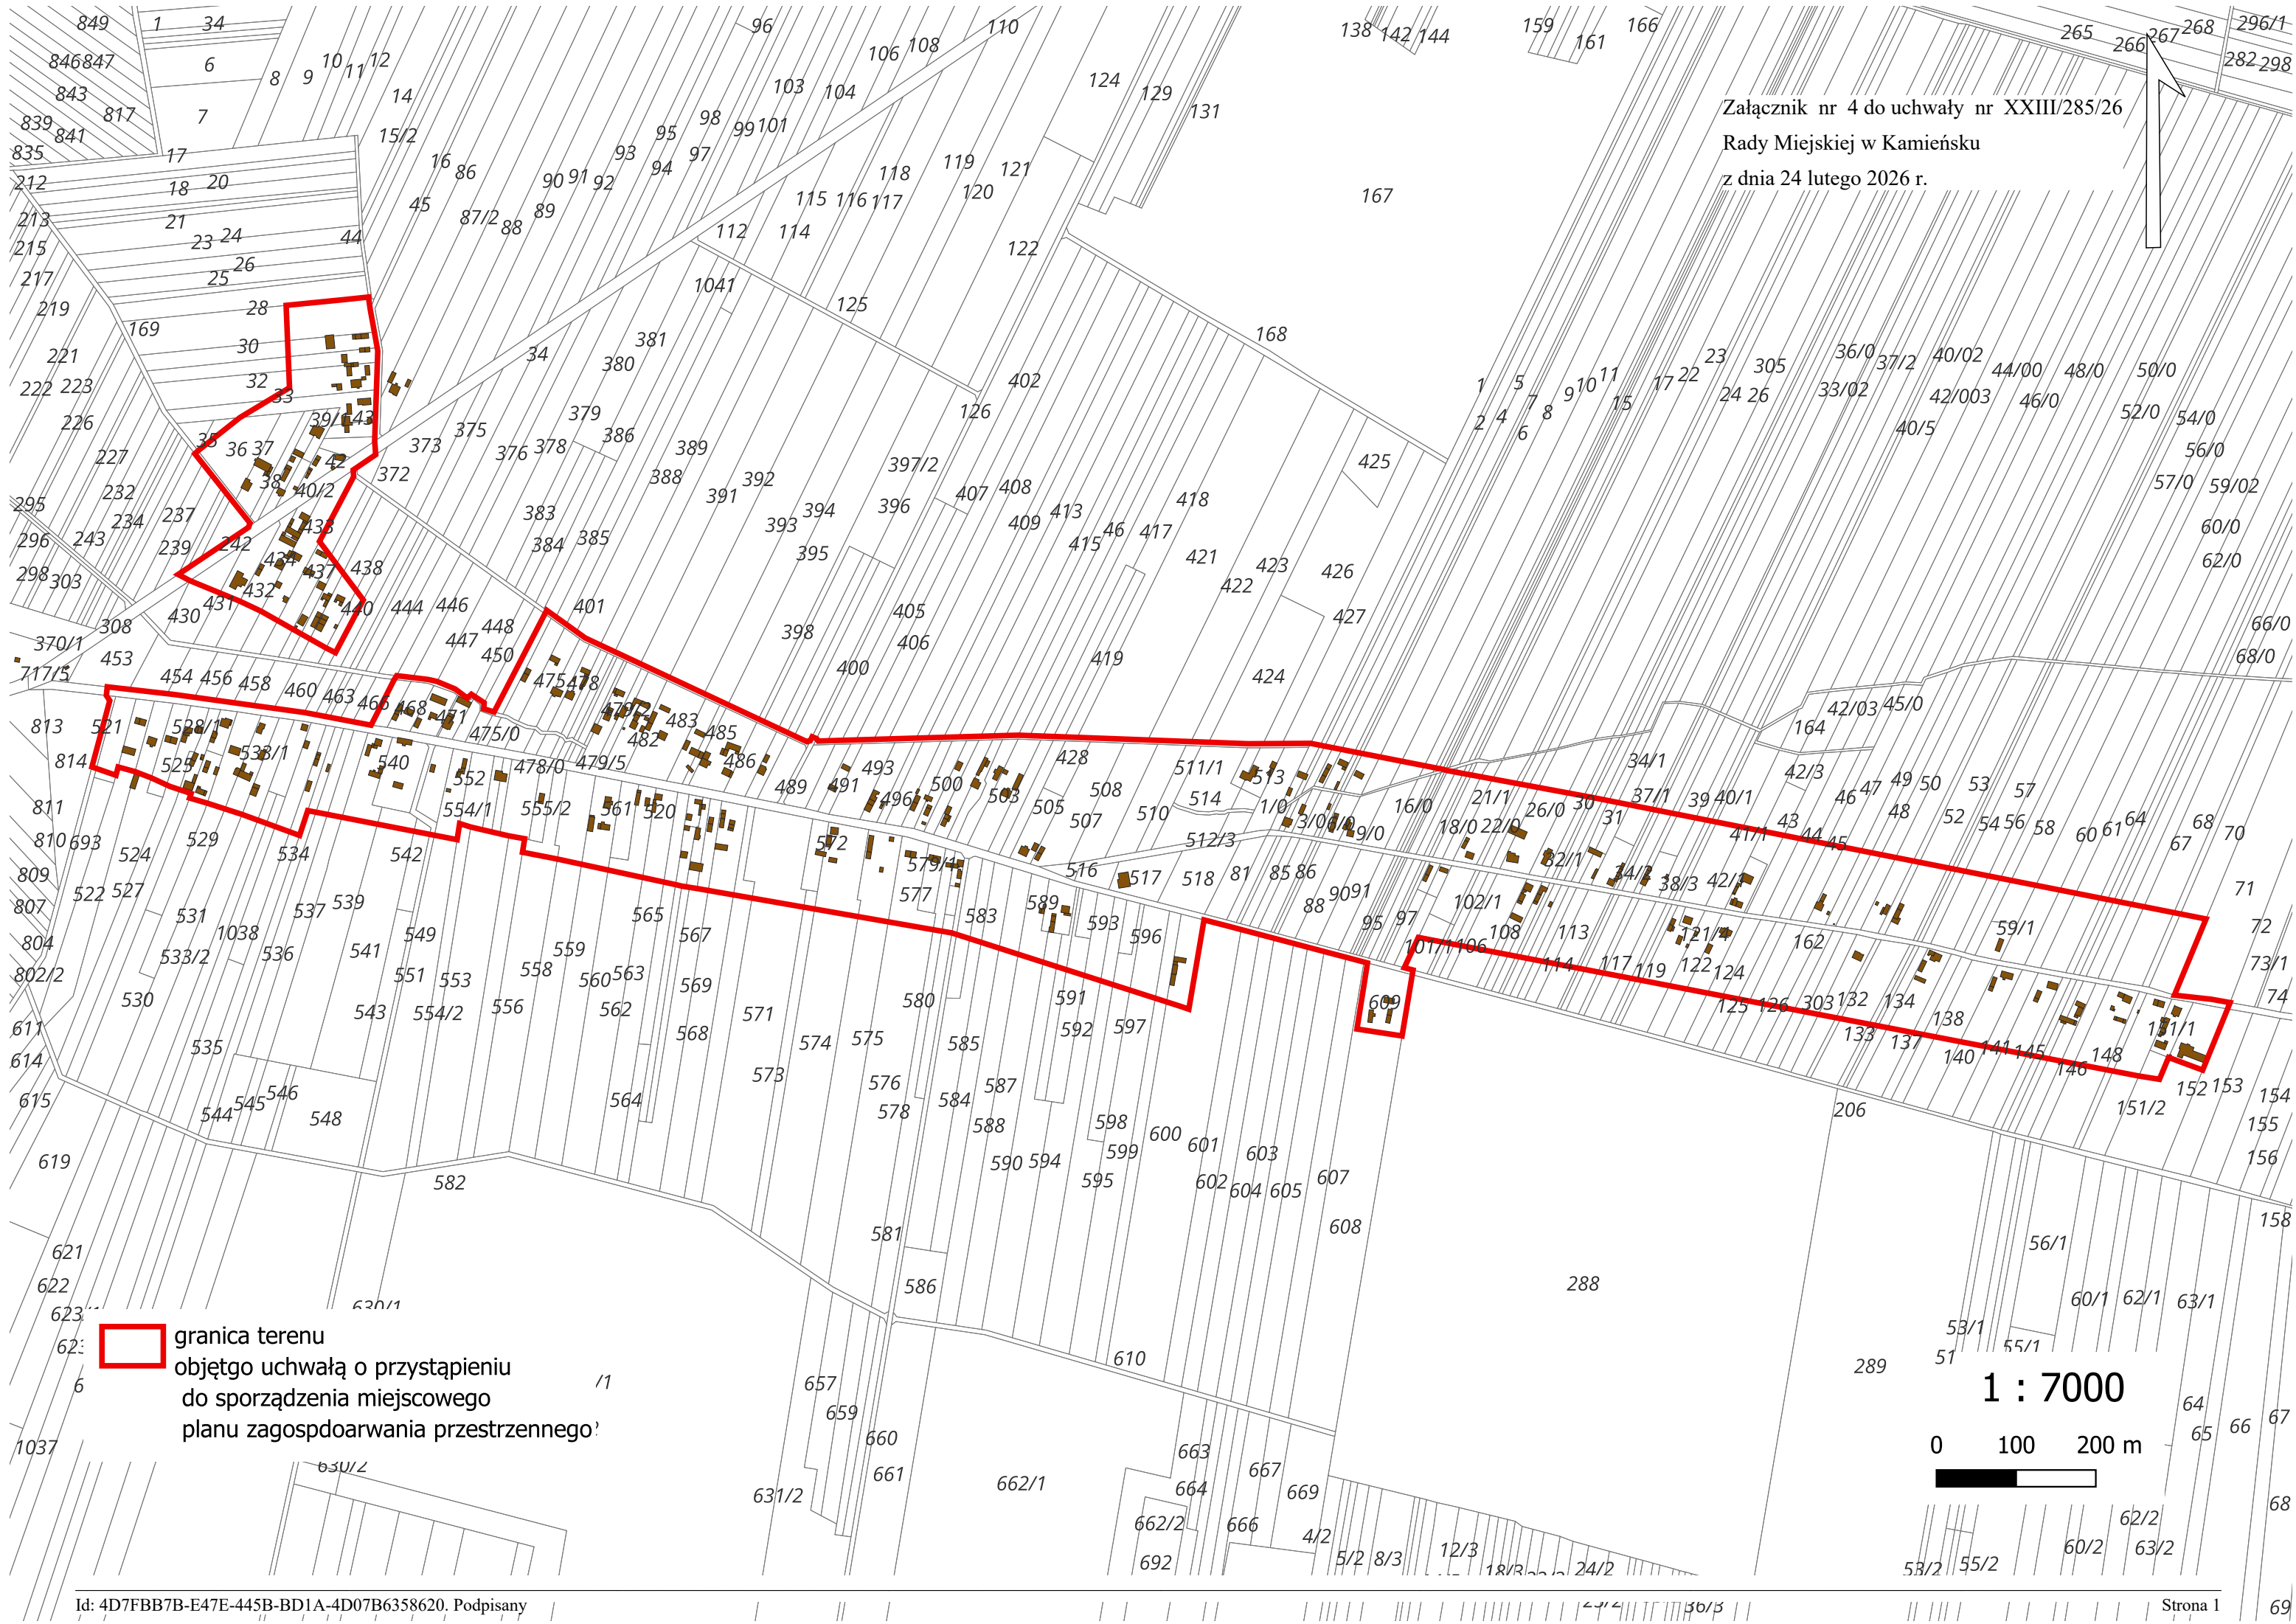

Załącznik nr 5 do uchwały nr XXIII/285/26
Rady Miejskiej w Kamiensku
z dnia 24 lutego 2026 r.

