

MIJSCOWY PLAN ZAGOSPODAROWANIA PRZESTRZENNEGO DLA DZIAŁEK NR EWID. 870/5, 872/1, 872/4 OBRĘB GORZĘDÓW W GMINIE KAMIENSK

ZALĄCZNIK NR 1 DO UCHWAŁY NR ..... RADY MIEJSKIEJ W KAMIENSKU z dnia ..... 2025 r.

SKALA 1: 1000



OPRACOWANIE NA MAPIE ZASADNICZEJ W POSTACI WEKTOROWEJ NA PODSTAWIE LICENCJI OD.6642.3048.2025\_1012\_P z dnia 11 czerwca 2025 r. WYDANEJ PRZEZ STAROSTWO POWIATOWE W RADOMSKU


USTALENIA PLANU

- GRANICA OBSZARU OBJĘTEGO PLANEM
- LINIA ROZGRANICZAJĄCA TERENY O RÓŻNYM PRZEZNACZENIU LUB RÓŻNYCH ZASADACH ZAGOSPODAROWANIA
- NIEPRZEKACZALNA LINIA ZABUDOWY
- ZP-U** TEREN ZIELENI URZĄDZONEJ LUB USŁUG
- US** TEREN USŁUG SPORTU I REKREACJI
- ZP** TEREN ZIELENI URZĄDZONEJ

OZNACZENIA INFORMACYJNE

- 6 m LINIA WYMIAROWA
- BUDYNEK WPISANY DO REJESTRU ZABYTKÓW
- GRANICA OBSZARU UJĘTEGO W GMINNEJ EWIDENCJI ZABYTKÓW
- GRANICA STREFY OCHRONY KONSERWATORSKIEJ HISTORYCZNEGO UKŁADU RURALISTYCZNEGO GORZĘDÓW USTALONEJ W MIJSCOWYM PLANIE ZAGOSPODAROWANIA PRZESTRZENNEGO DLA OBSZARU POŁOŻONEGO W OBRĘBACH GEODEZYJNYCH GORZĘDÓW I BARCZKOWICE W GMINIE KAMIENSK PRZYJĘTĄ UCHWAŁĄ NR XXXV/368/13 RADY MIEJSKIEJ W KAMIENSKU Z DNIA 26 CZERWCA 2013 R.

WYRYS ZE STUDIUM UWARUNKOWAŃ I KIERUNKÓW ZAGOSPODAROWANIA PRZESTRZENNEGO GMINY KAMIENSK

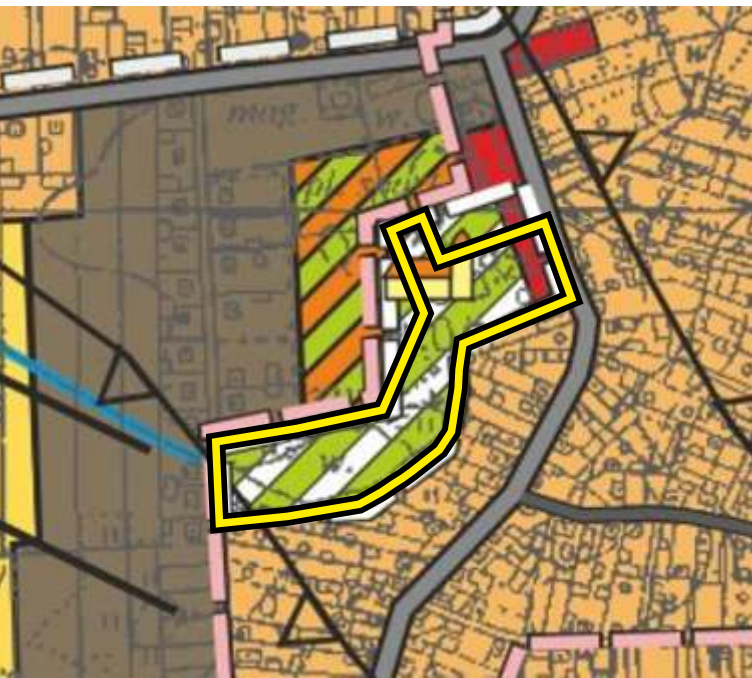

- GRANICA OBSZARU OBJĘTEGO PLANEM
- GRANICA OBSZARÓW PRZESTRZENI PUBLICZNEJ (GRANICA OBSZARÓW OBJĘTYCH OBOWIĄZKIEM SPORZĄDZENIA MIJSCOWEGO PLANU ZAGOSPODAROWANIA PRZESTRZENNEGO)
- 3915E DROGI POWIATOWE
- 11215E DROGI GMINNE
- PROJEKTOWANY SAMOCHODOWY SZLAK ZAMKÓW
- OBIEKTY ARCHITEKTONICZNE W REJESTRZE ZABYTKÓW
- GRANICA STREFY OCHRONY KONSERWATORSKIEJ "B"
- GRANICA STREFY OCHRONY KONSERWATORSKIEJ "OW"
- TERENY ZMELIOROWANE
- WODY, RZĘKI, CIEKI

POLITYKA FUNKCJONALNO-PRZESTRZENNA

| Oznaczenie obszaru | Funkcja podstawowa                                                             | Funkcja towarzysząca lub uzupełniająca                                                  |
|--------------------|--------------------------------------------------------------------------------|-----------------------------------------------------------------------------------------|
|                    | 1.Tereny zabudowy zagrodowej<br>2.Tereny zabudowy mieszkaniowej jednorodzinnej | 1.Tereny zabudowy usługowej                                                             |
|                    | 1.Tereny zabudowy mieszkaniowej jednorodzinnej                                 | 1.Tereny zabudowy usługowej                                                             |
|                    | 1.Tereny zabudowy usługowej<br>2.Tereny użyteczności publicznej                | 1.Tereny zieleni urządzonej<br>2.Tereny obsługi komunikacji                             |
|                    | 1.Tereny rekreacyjno-wypoczynkowe<br>2.Tereny usług sportu                     | 1.Tereny zabudowy usługowej                                                             |
|                    | 1.Tereny zieleni urządzonej                                                    | 1.Tereny zabudowy usługowej                                                             |
|                    | 1.Tereny rolne o wyższych ideaach bonitacyjnych                                | 1.Dopuszcza się zabudowę związaną z produkcją rolniczą na podstawie przepisów odrębnych |

