


Załącznik graficzny
do Uchwały Nr XII/109/07
Rady Miejskiej w Kamiensku
z dnia 30 lipca 2007r.

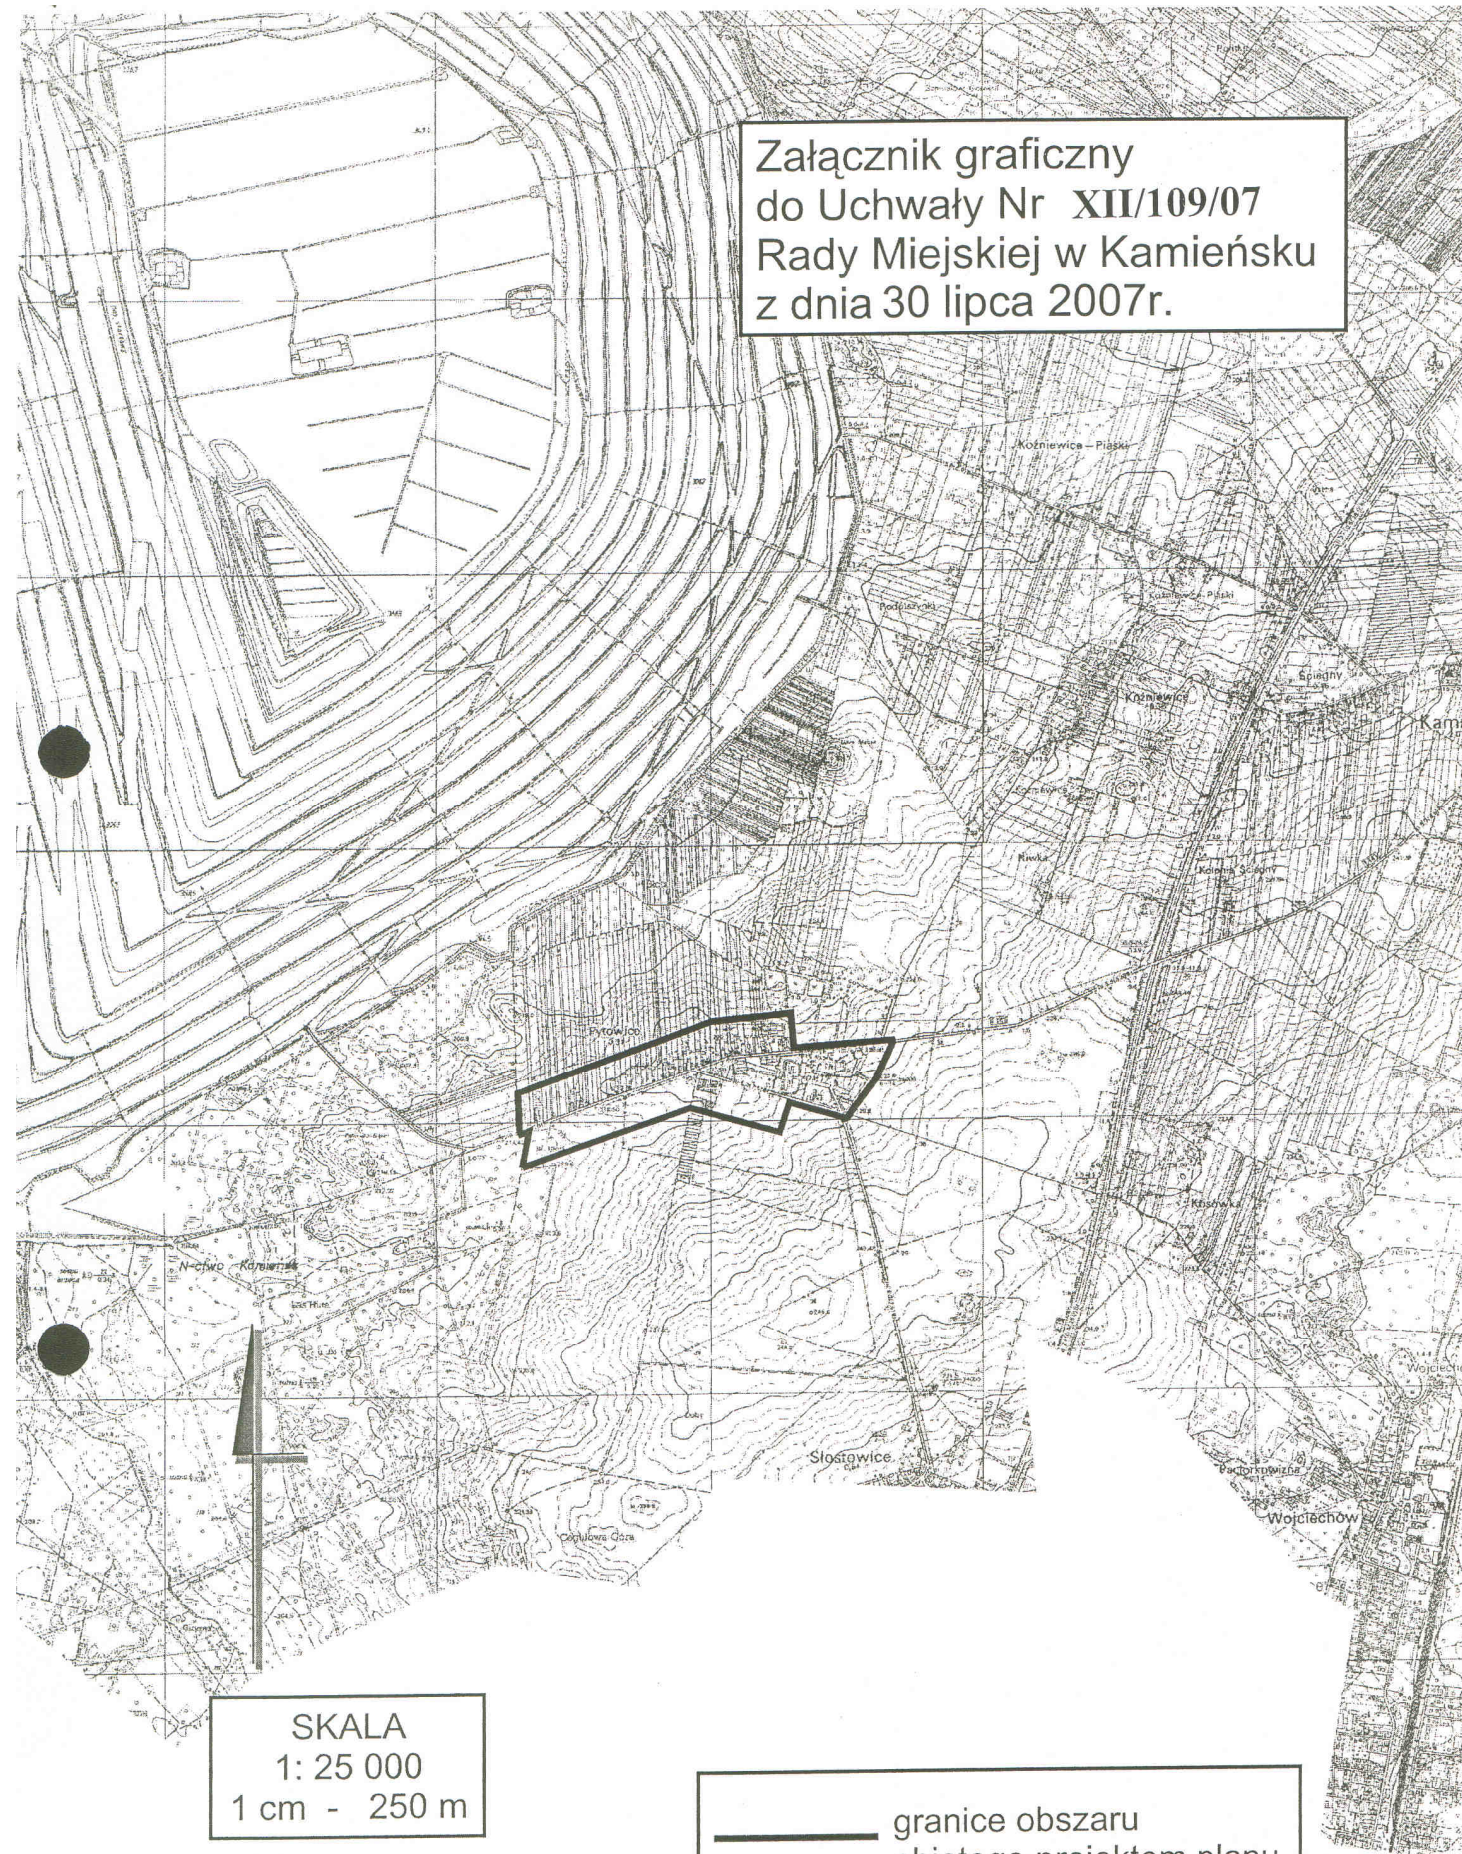

SKALA
1: 25 000
1 cm - 250 m

— granice obszaru
objętego projektem planu

PRZEWODNICZĄCY
RADY MIEJSKIEJ
w Kamiensku
Jan Bartoszewski