



skala 1:2000
1 cm - 20 m

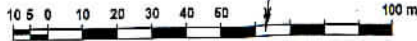

Załącznik Nr 2
do Uchwały Nr XVIII/180/12
Rady Miejskiej w Kamiensku
z dnia 31 stycznia 2012r.

— granica obszaru
objętego projektem planu

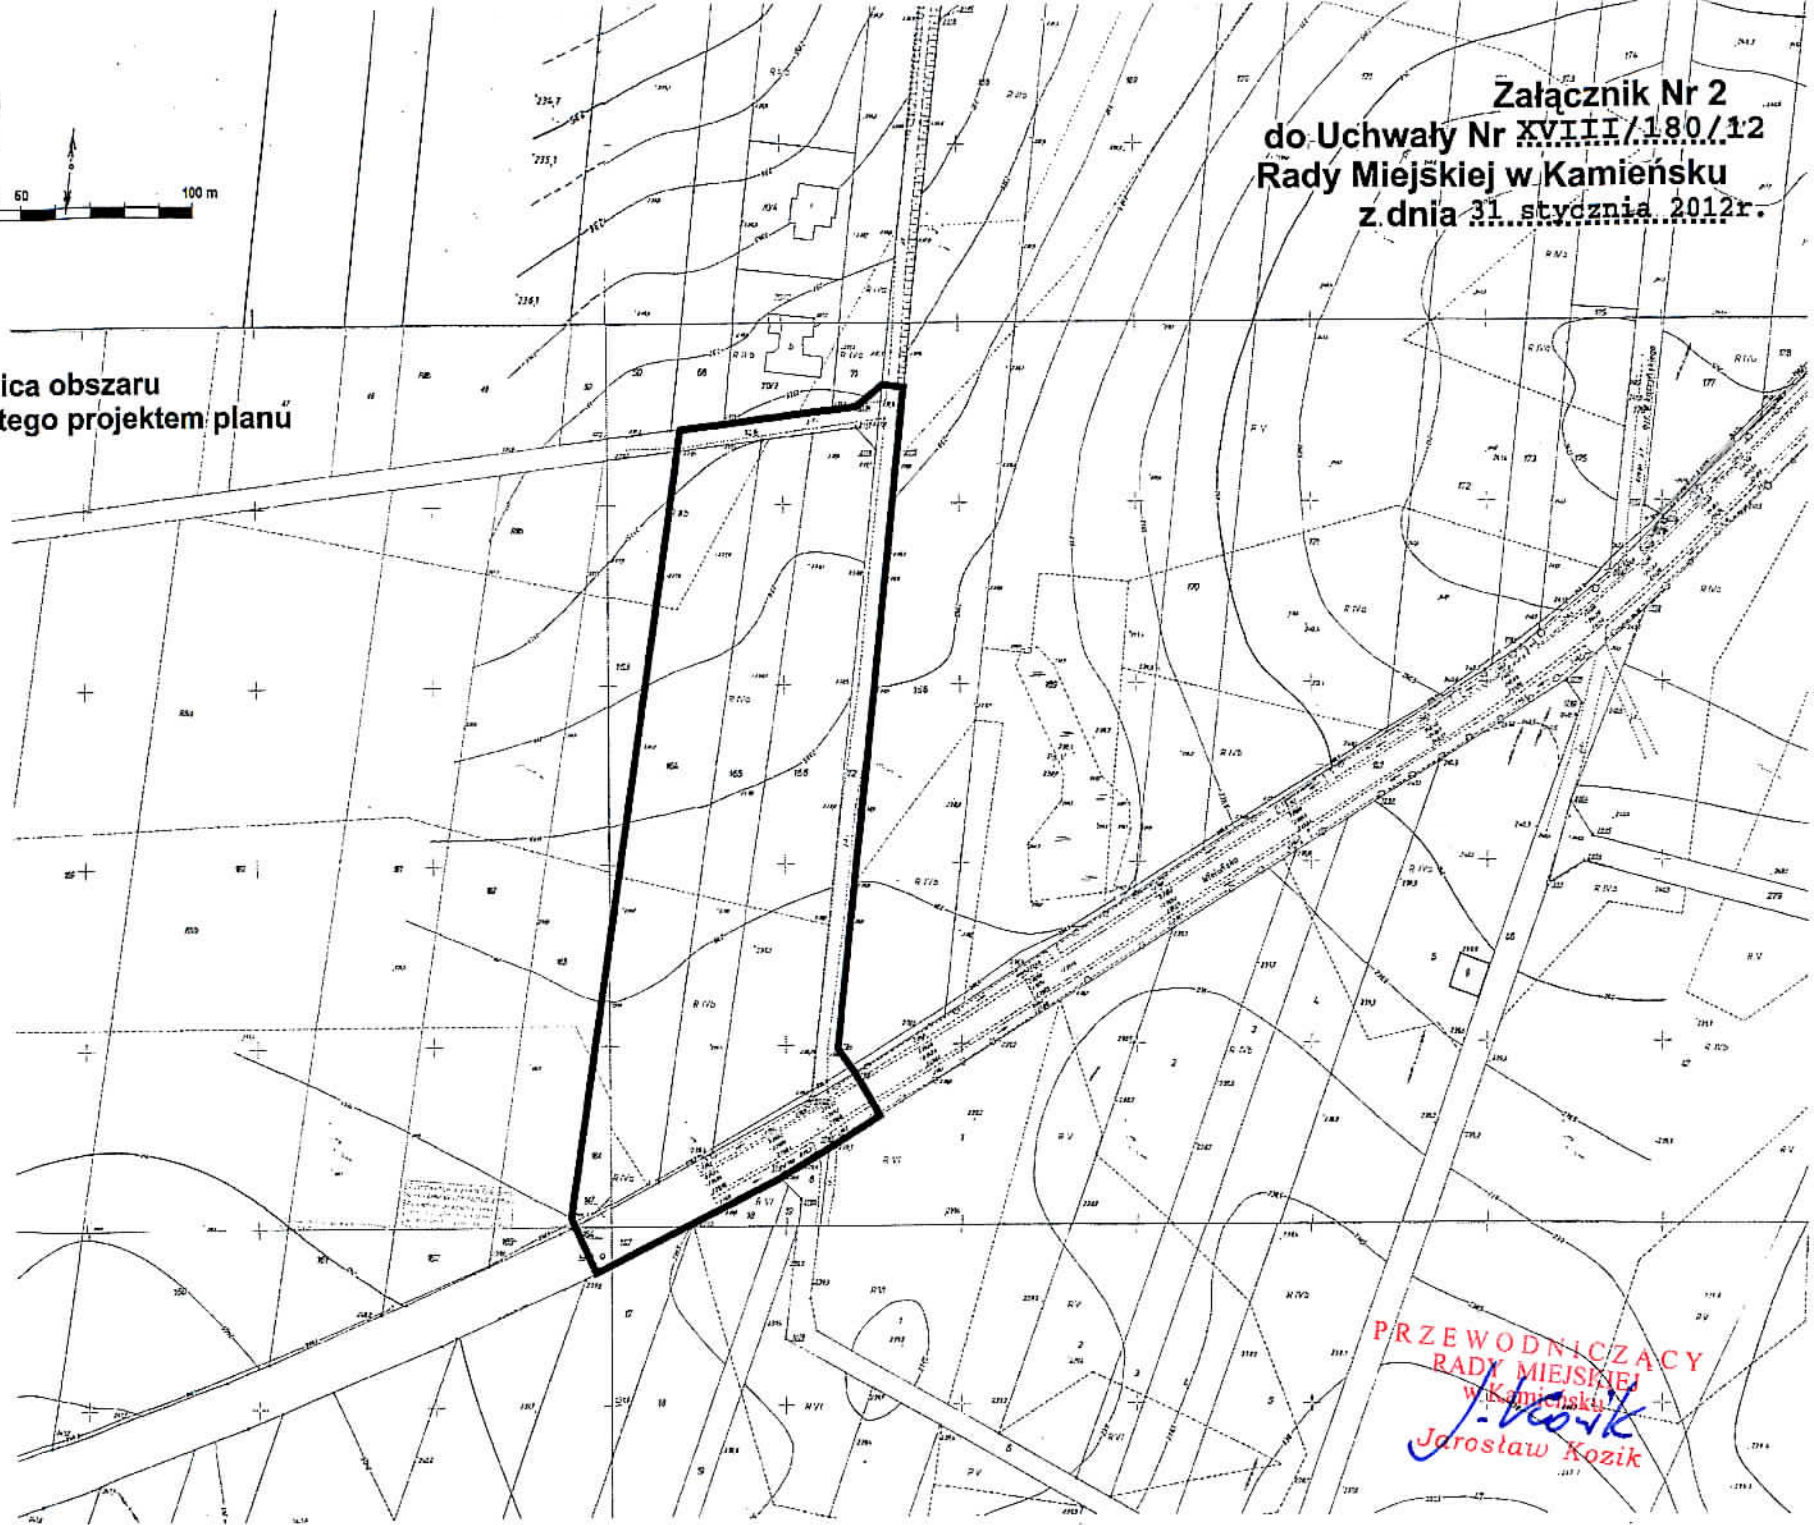

PRZEWODNICZĄCY
RADY MIEJSKIEJ
w Kamiensku
J. Koziak
Jarostaw Kozik