


# Proponowany równoważny układ technologiczny komór osadu czynnego -schemat

## Oczyszczalnia ścieków w Kamięńsku

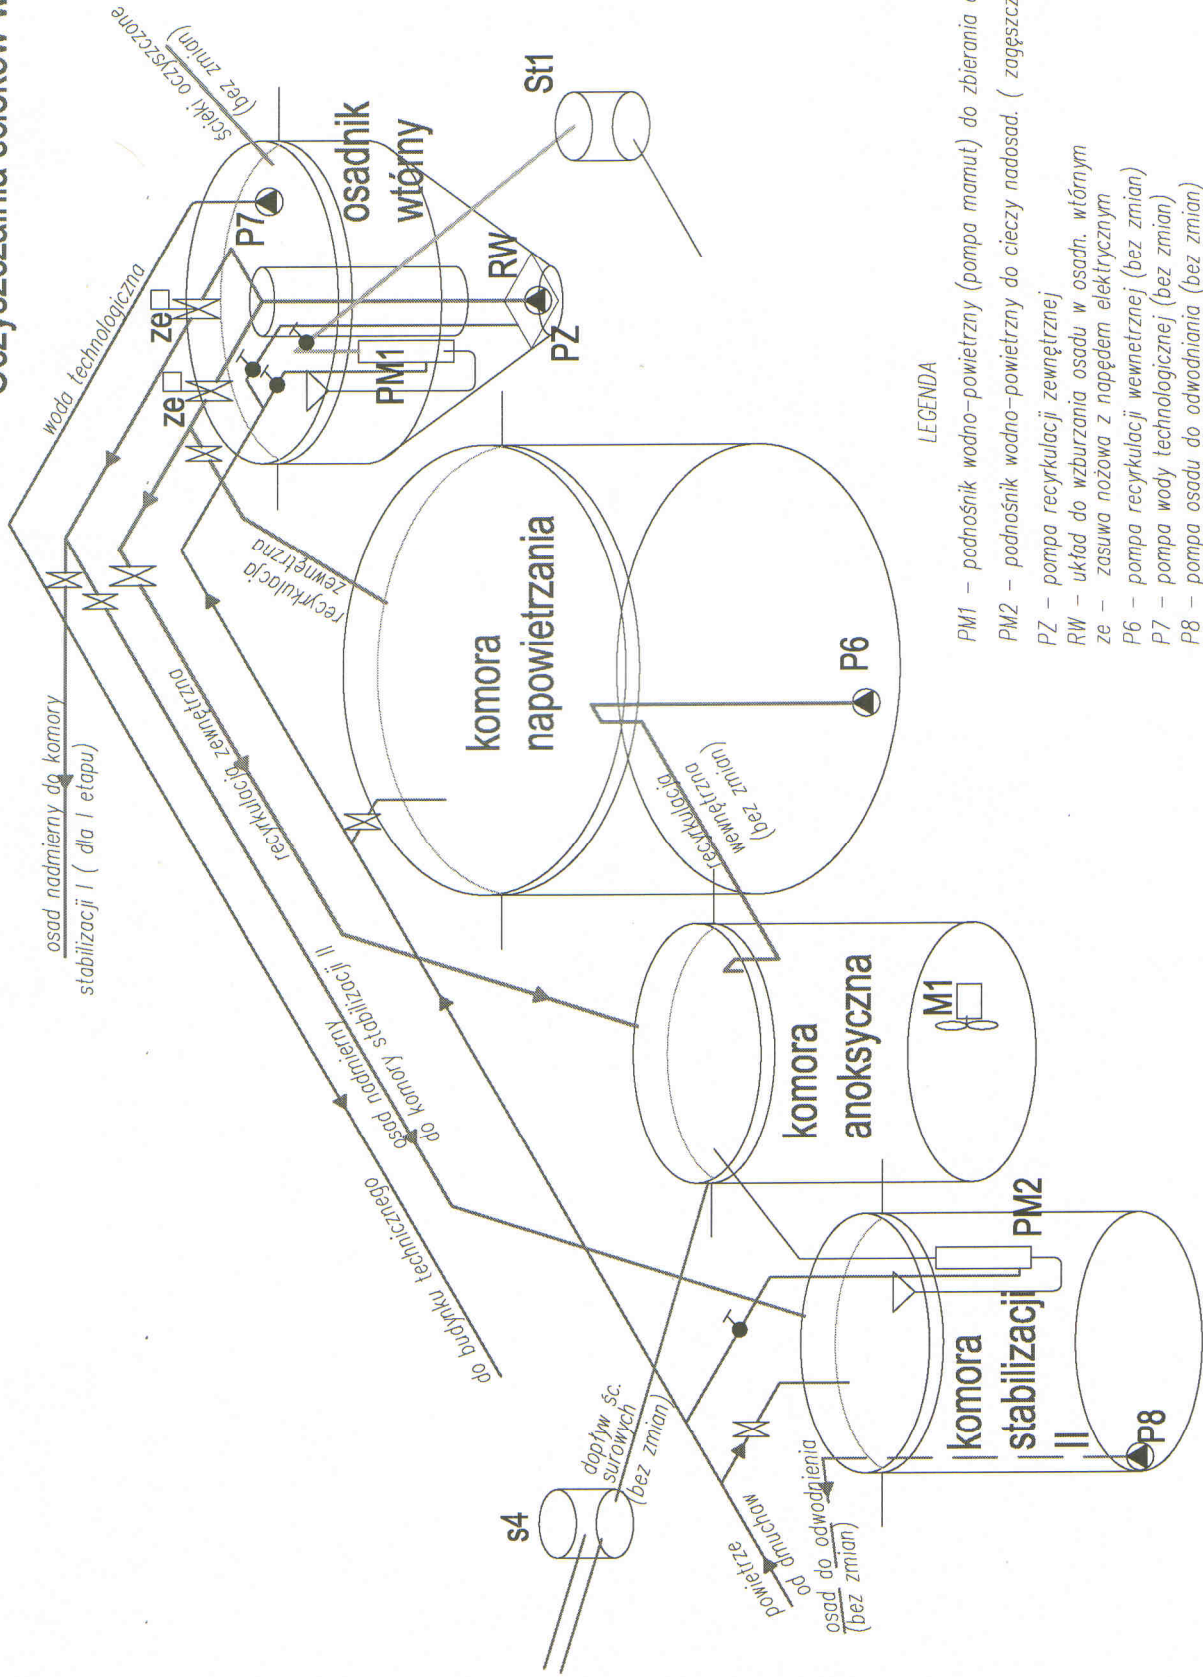

### LEGENDA

- PM1 – podnośnik wodno-powietrzny (pompa mamut) do zbierania ciał pływających ( kożucha)
- PM2 – podnośnik wodno-powietrzny do cięczy nadosad. ( zagęszczanie osadu)
- PZ – pompa recykulacji zewnętrznej
- RW – układ do wzburzania osadu w osadn. wtórnym
- ze – zasuwka nożowa z napędem elektrycznym
- P6 – pompa recykulacji wewnętrznej (bez zmian)
- P7 – pompa recykulacji wewnętrznej (bez zmian)
- P8 – pompa osadu do odwodniania (bez zmian)
- M1 – mieszadło (bez zmian)