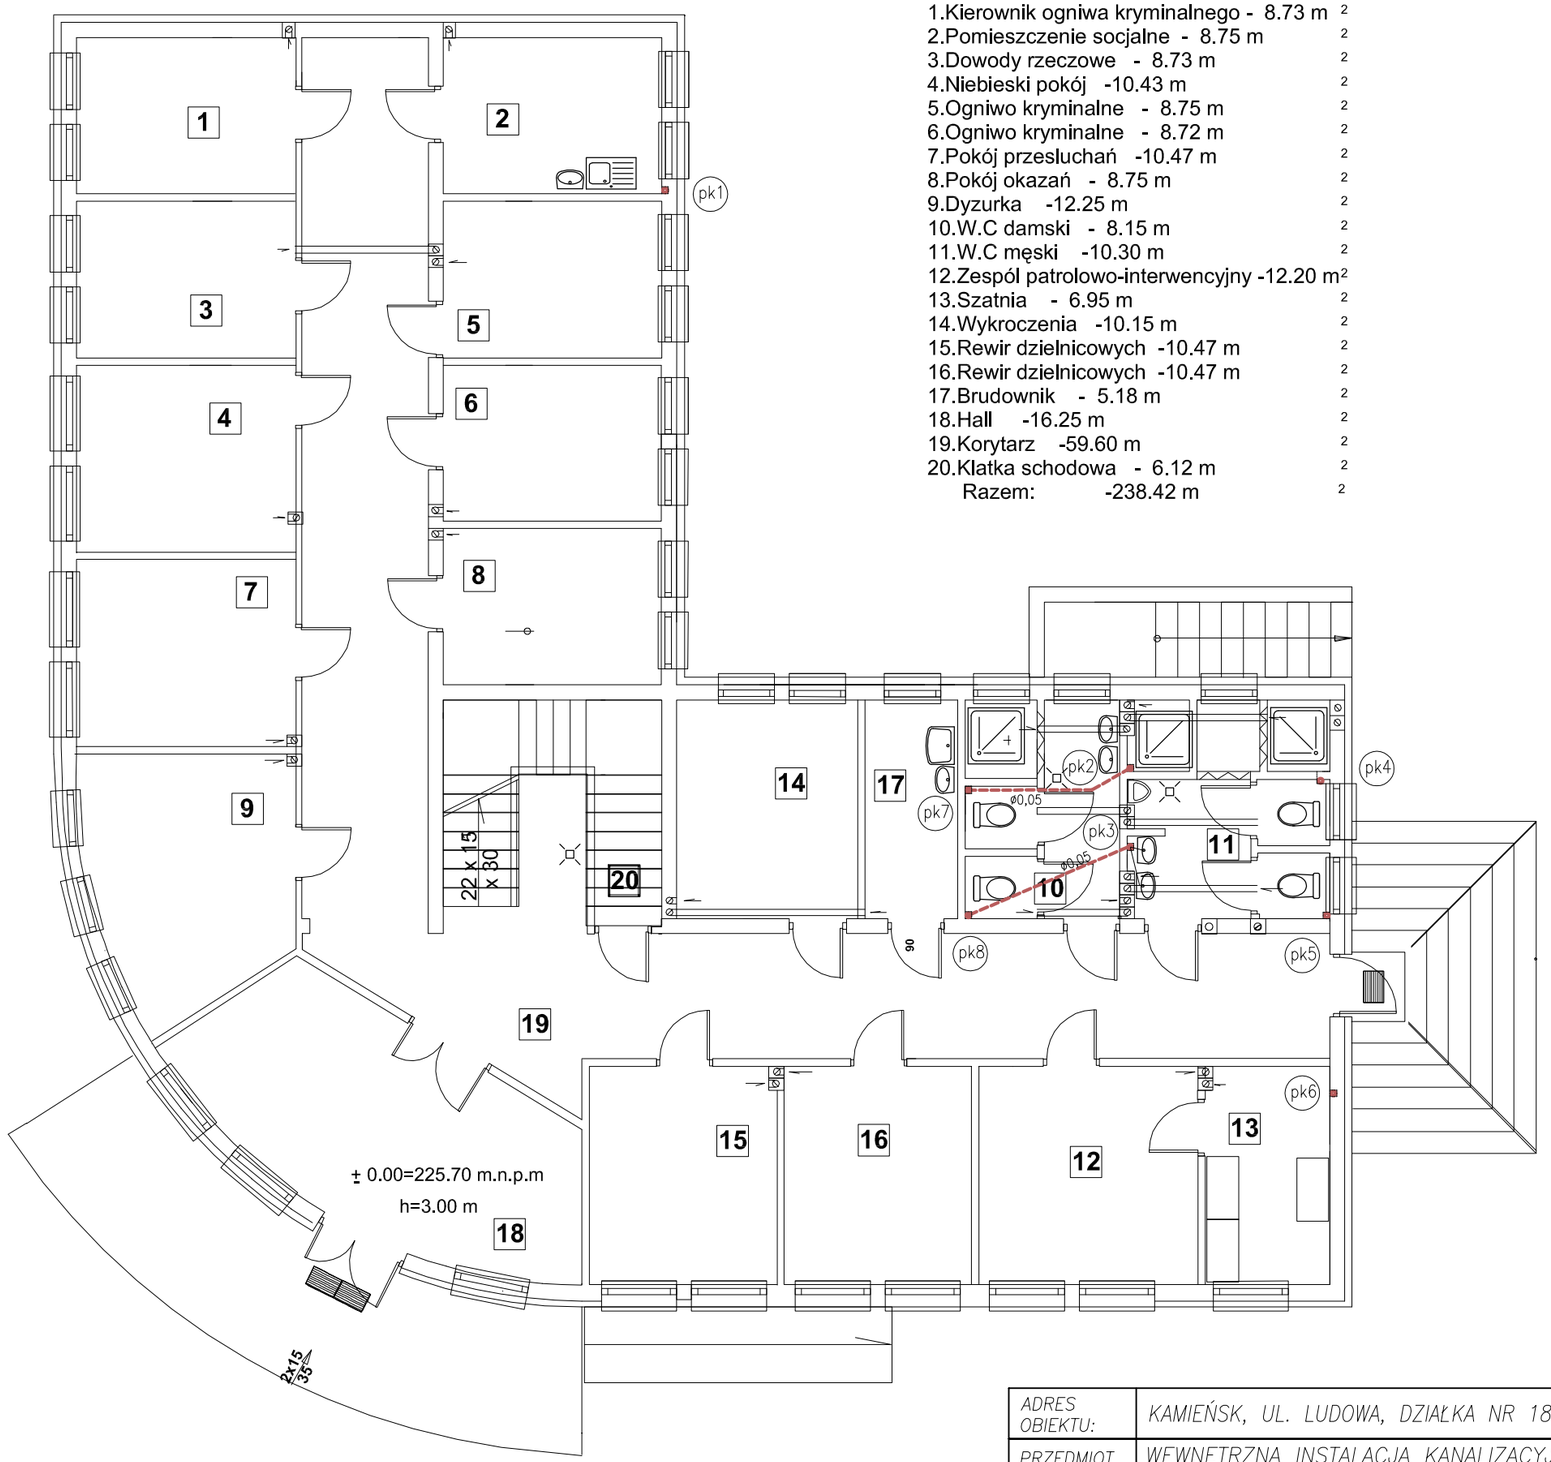

1.Kierownik ogniwa kryminalnego - 8.73 m ^{2}
2.Pomieszczenie socjalne - 8.75 m ^{2}
3.Dowody rzeczowe - 8.73 m ^{2}
4.Niebieski pokój -10.43 m ^{2}
5.Ogniwo kryminalne - 8.75 m ^{2}
6.Ogniwo kryminalne - 8.72 m ^{2}
7.Pokój przesluchań -10.47 m ^{2}
8.Pokój okazań - 8.75 m ^{2}
9.Dyzurka -12.25 m ^{2}
10.W.C damski - 8.15 m ^{2}
11.W.C męski -10.30 m ^{2}
12.Zespól patrolowo-interwencyjny -12.20 m ^{2}
13.Szatnia - 6.95 m ^{2}
14.Wykroczenia -10.15 m ^{2}
15.Rewir dzielnicowych -10.47 m ^{2}
16.Rewir dzielnicowych -10.47 m ^{2}
17.Brudownik - 5.18 m ^{2}
18.Hall -16.25 m ^{2}
19.Korytarz -59.60 m ^{2}
20.Klatka schodowa - 6.12 m ^{2}
Razem: -238.42 m ^{2}

ADRES OBIEKTU:	KAMIEŃSK, UL. LUDOWA, DZIAŁKA NR 189 I 199, OBRĘB 5		
PRZEDMIOT PROJEKTU:	WEWNĘTRZNA INSTALACJA KANALIZACYJNA – PRZUT PARTERU		SKALA: 1:100
FUNKCJA:	IMIĘ I NAZWISKO:	NR UPRAWNIEŃ SANITARNYCH	PODPIS:
PROJEKTANT:	mgr inż. Robert Kosela	9/01/WŁ	NR RYS. 3
SPRAWDZAJĄCY:			DATA: 06.2007
OPRACOWAŁ:	mgr inż. Tomasz Sobolewski		