IACZENIA:

- KRATKA ŚCIEKOWA ø75mm
- UMYWALKA
- MISKA USTĘPOWA
- REWIZJA
- REDUKCJA
- ZAWÓR NAPOWIETRZAJĄCY
- ZLEWOZMYWAK DWUKOMOROWY

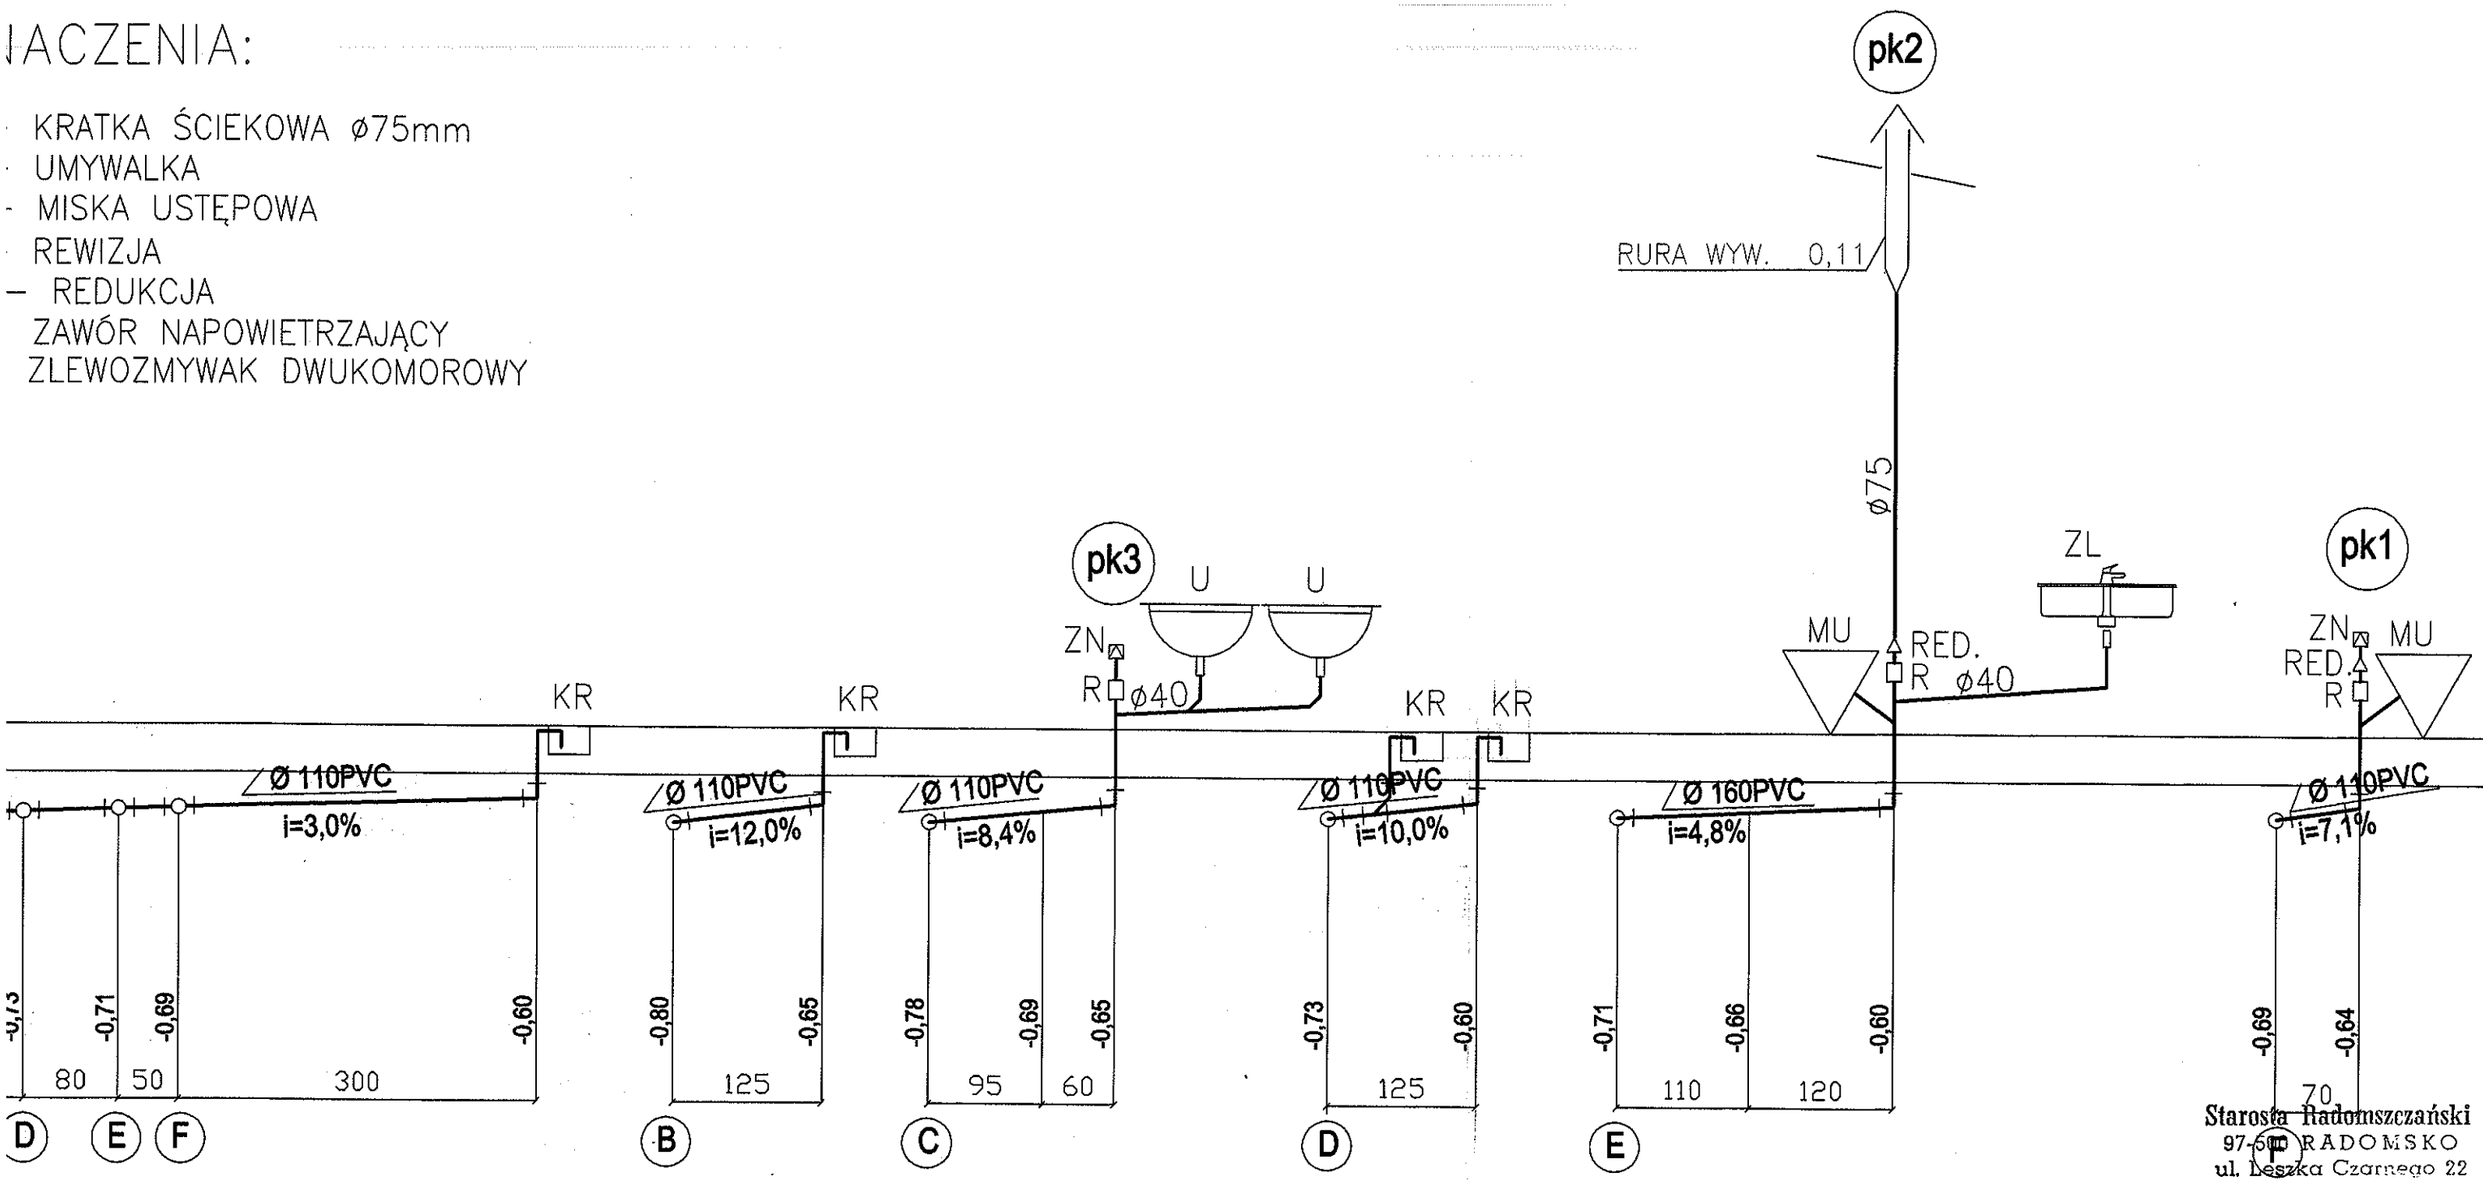

Starosta Radomszczański
97-500 RADOMSKO
ul. Leszka Czarnego 22

OBIEKT: WEWNĘTRZNE INSTALACJE WOD.-KAN.	PROJEKTANT: mgr inż. TOMASZ SOBOLEWSKI (Uprawnienia budowlane do projektowania bez ograniczeń w specjalności instalacyjnej w zakresie sieci, instalacji i urządzeń cieplnych, wentylacyjnych, gazowych, wodociągowych i kanalizacyjnych. Nr ewid.: LOD/0725/POOS/07)
ADRES: ALEKSANDRÓW, DZIAŁKA NR 96/5 , gm. KAMIEŃSK	mgr inż. Tomasz Sobolewski
TYTUŁ RYS.: ROZWINIĘCIE INSTALACJI KANALIZACYJNEJ	DATA: 07.2011 / NR RYS.: 2