


PODPORA POD RUROCIĄGI

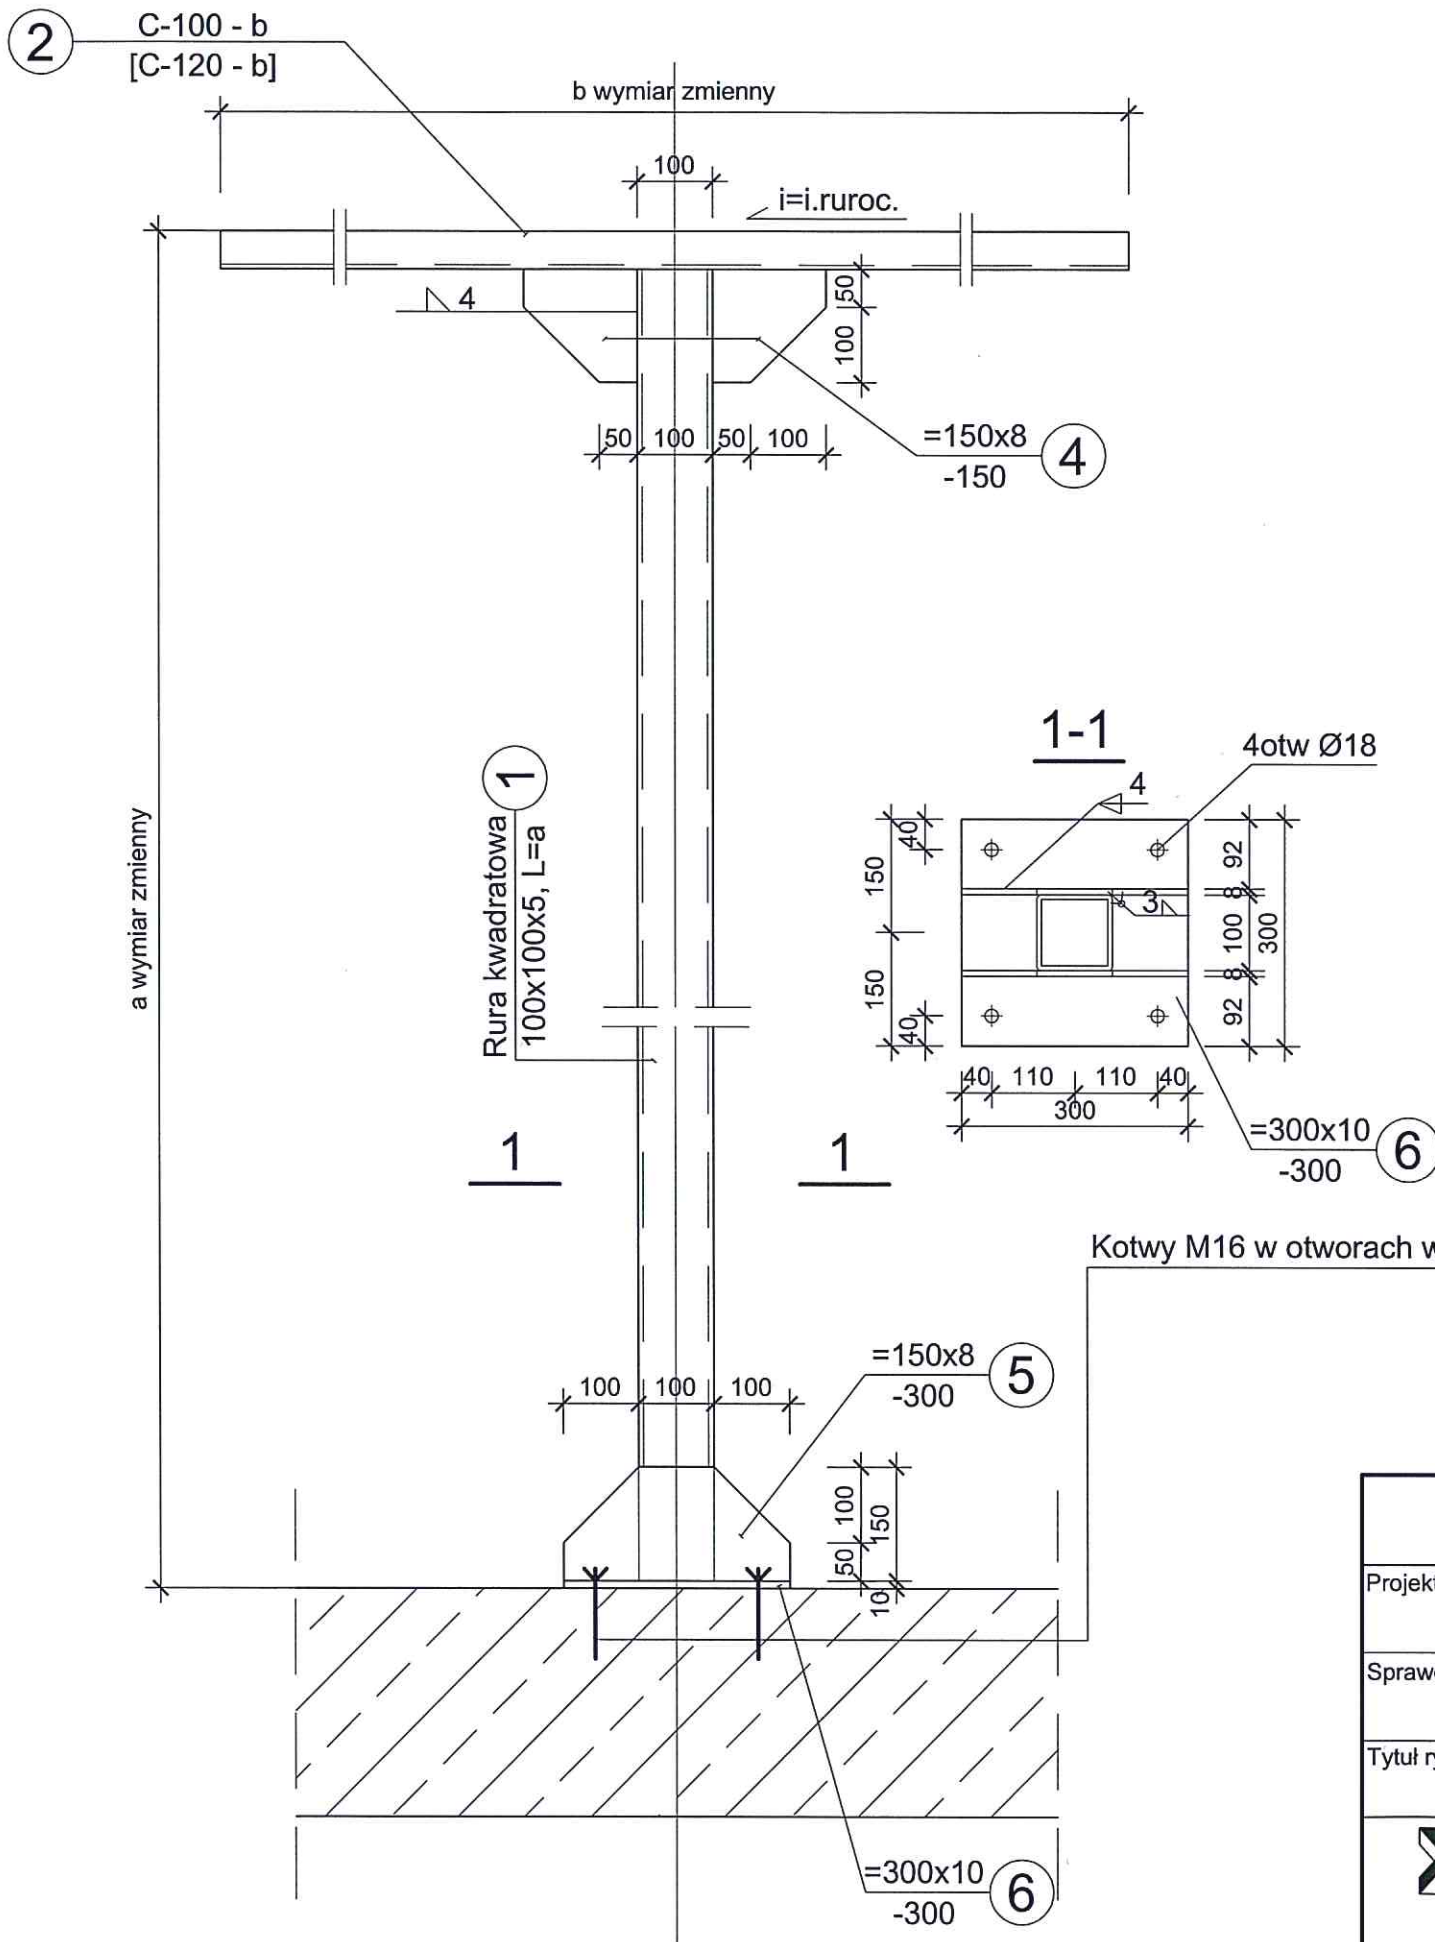

Kotwy M16 w otworach wierconych

UWAGA. W NAWIASACH KWADRATOWYCH PODANO
WYMIARY W PRZYPADKU PODPORY RUROCIĄGU >100mm
STAL St3SY, ELEKTRODY EA-1.46 LUB ER-1.46
ZABEZPIECZENIE ANTYKOROZYJNE 2x PODKŁAD ANTYKOROZYJNY
I 2xFARBA NAWIERZCHNIOWA

Andrzej Jędrzyś
Inżynier Techniczny i Budowlany
Upr. bud. nr 110/69

Maria Jędrzyś
Inżynier Techniczny i Budowlany
Upr. bud. nr 4388/61

	Imię i Nazwisko	Data	Nr uprawnień	Podpis	Inwestor: Gmina Kamięńsk
Projektował:	inż. A. Jędrzyś	10.2012	110/69	<i>[Signature]</i>	Obiekt, adres: Rozbudowa oczyszczalni ścieków typu Ecolo- Chief w m.KAMIĘŃSK z Qśr.d.=500m3/d do Qśr.d.=900m3/d Nr ewid. działek: 59, 63
Sprawdził:	inż. M. Jędrzyś	10.2012	4388/61	<i>[Signature]</i>	

Tytuł rysunku:

PODPORA POD RUROCIĄGI

SUMAX SP. Z O.O.
BIURO TECHNICZNO - HANDLOWE

31-465 KRAKÓW, ul. Dzielskiego 2
tel. (012) 413 77 75, 413 69 64
fax (012) 411 91 18

Stadium:

PROJEKT BUDOWLANY

Nr rejestracyjny:

PR-0156

Skala:

1:50, 1:10

Nr rysunku:

7/K

Rysunek wykonano przy użyciu programu: AUTODESK ARCHITECTURAL DESKTOP 3.3 PL. Numery licencji: 700-51058162, 700-51058163, 700-51058164, 700-51058165, 700-51058166, 700-51058167, 700-51058168, 700-51065004, 700-51157284, 700-50932891. Rysunek jest własnością firmy WPPU SUMAX® Sp. z o.o. Bez pisemnego zezwolenia nie może być kopiowany, rozpowszechniany, ani udostępniany osobom trzecim. Wszelkie prawa autorskie zastrzeżone dla WPPU SUMAX® Sp. z o.o.