


PODPORA POD STUDNIE DW= 800, 1000, 1200, [1500]

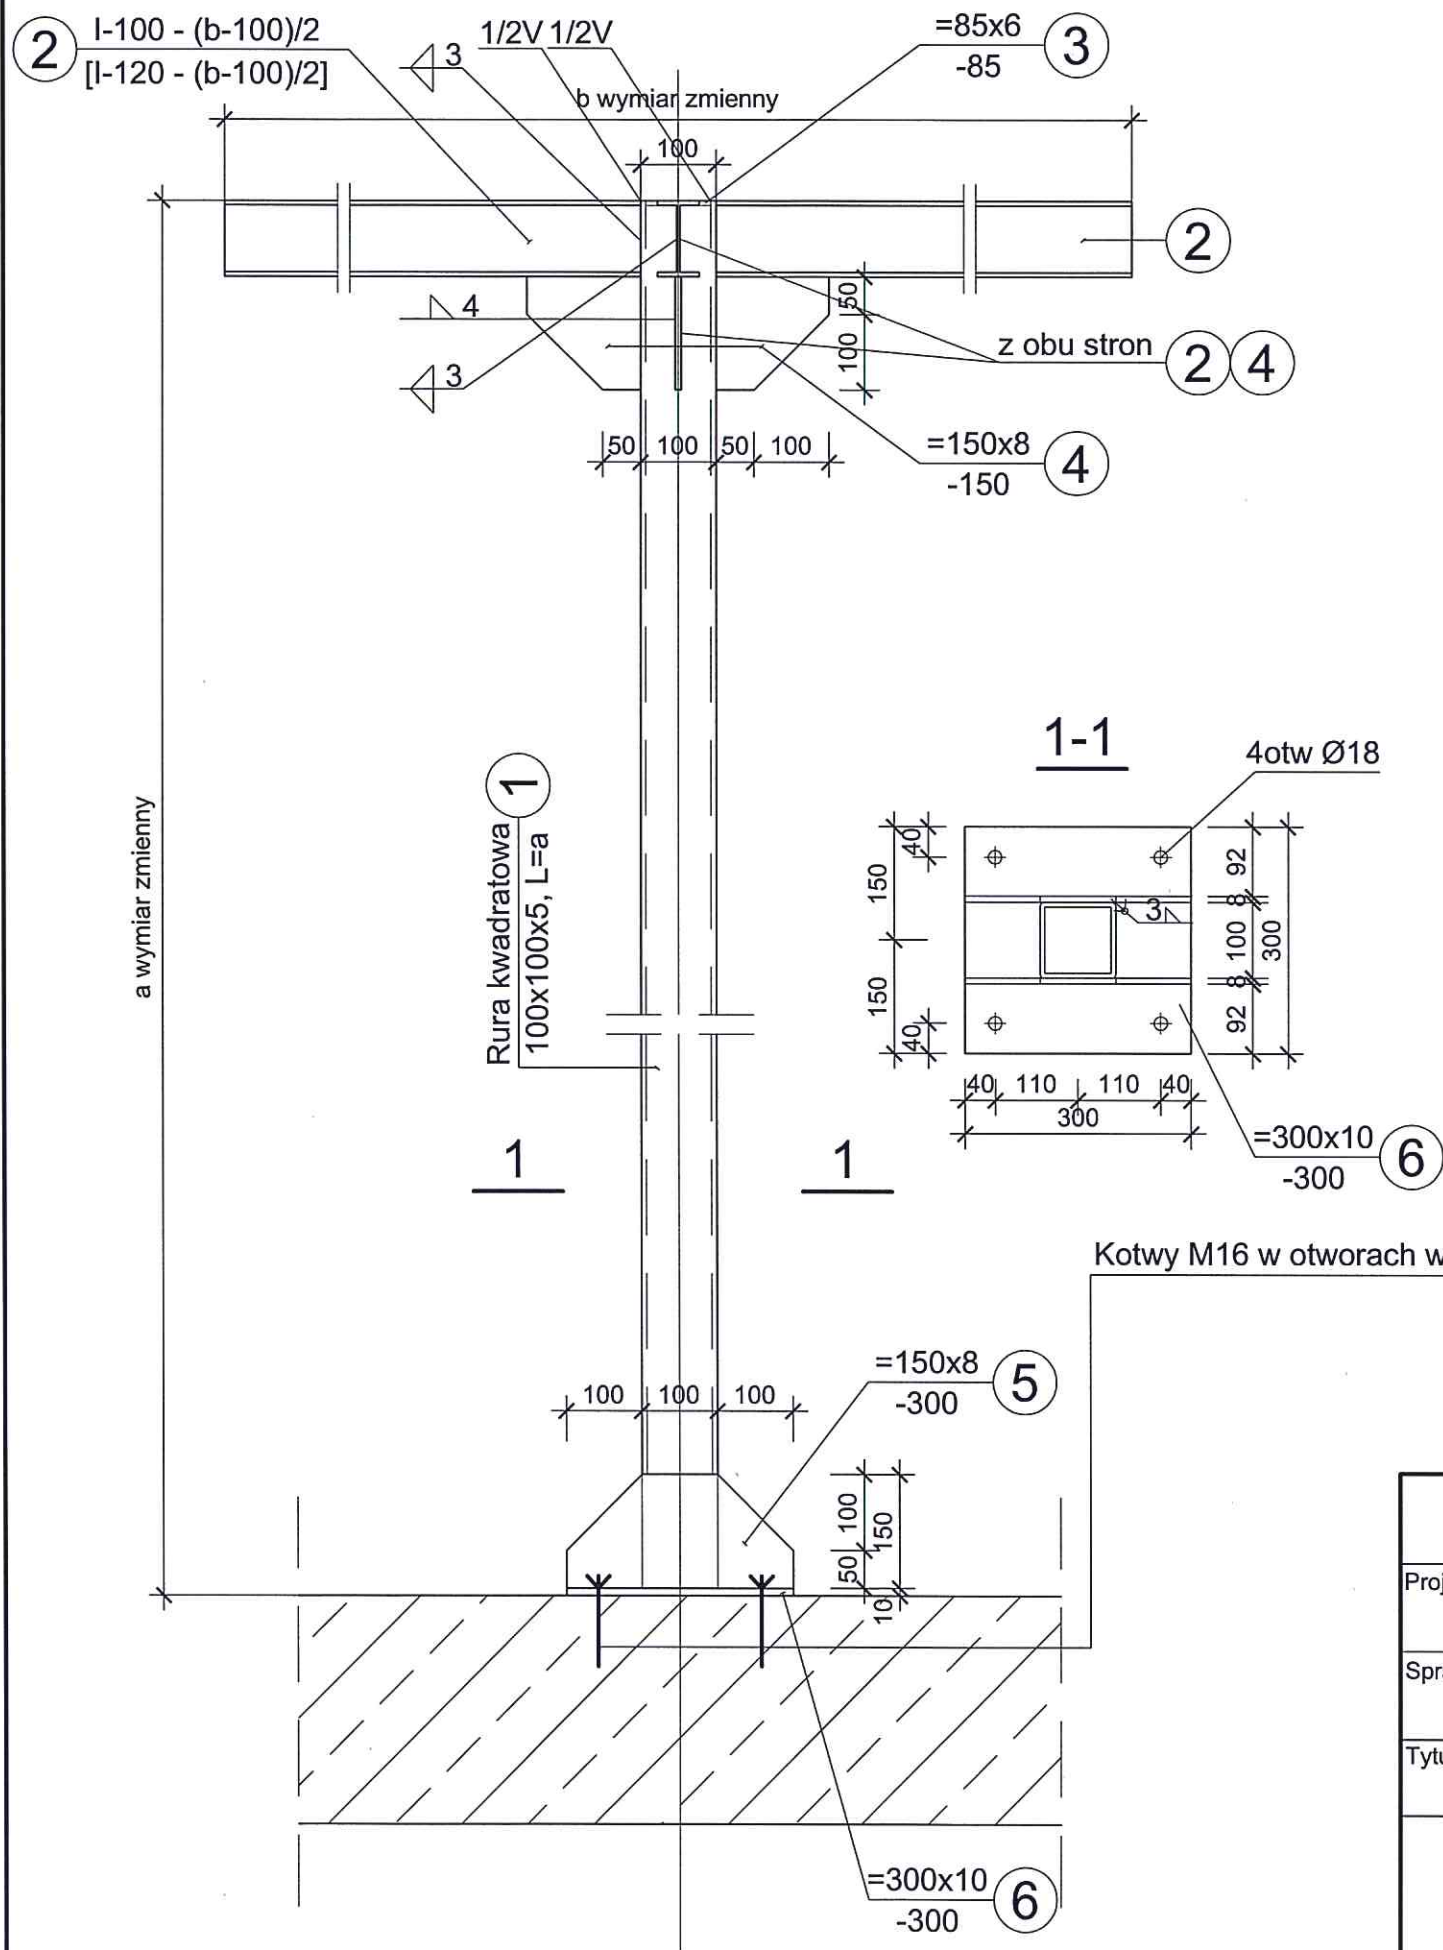

UWAGA. W NAWIASACH KWADRATOWYCH PODANO
 WYMIARY W PRZYPADKU PODPORY STUDNI >1200mm
 STAL St3SY, ELEKTRODY EA-1.46 LUB ER-1.46
 ZABEZPIECZENIE ANTYKOROZYJNE 2x PODKŁAD ANTYKOROZYJNY
 I 2xFARBA NAWIERZCHNIOWA

Andrzej Jędrys
 inżynier budownictwa lądowego
 Upr. bud. nr 110/69

Maria Jędrys
 inżynier budownictwa lądowego
 Upr. bud. nr 4388/61

	Imię i Nazwisko	Data	Nr uprawnień	Podpis	Inwestor: Gmina Kamieński
Projektował:	inż. A. Jędrys	10.2012	110/69		Obiekt, adres: Rozbudowa oczyszczalni ścieków typu Ecolo- Chief w m.KAMIENSK z Qśr.d.=500m3/d do Qśr.d.=900m3/d Nr ewid. działek: 59, 63
Sprawdził:	inż. M. Jędrys	10.2012	4388/61		
Tytuł rysunku: PODPORY POD STUDNIE DW = 800, 1000, 1200, [1500]					
 SUMAX ® SP. Z O.O. BIURO TECHNICZNO - HANDLOWE 31-465 KRAKÓW, ul. Dzielskiego 2 tel. (012) 413 77 75, 413 69 64 fax (012) 411 91 18		Stadium: PROJEKT BUDOWLANY	Nr rejestracyjny: PR-0156	Skala: 1:50, 1:10	Nr rysunku: 6/K
Rysunek wykonano przy użyciu programu: AUTODESK ARCHITECTURAL DESKTOP 3.3 PL. Numery licencji: 700-51058162, 700-51058163, 700-51058164, 700-51058165, 700-51058166, 700-51058167, 700-51058168, 700-51065004, 700-51157284, 700-50932891. Rysunek jest własnością firmy WPPU SUMAX® Sp. z o.o. Bez pisemnego zezwolenia nie może być kopiowany, rozpowszechniany, ani udostępniany osobom trzecim. Wszelkie prawa autorskie zastrzeżone dla WPPU SUMAX® Sp. z o.o.					