


WYRYS ZE STUDIUM UWARUNKOWAŃ I KIERUNKÓW ZAGOSPODAROWANIA PRZESTRZENNEGO GMINY KAMIEŃSK

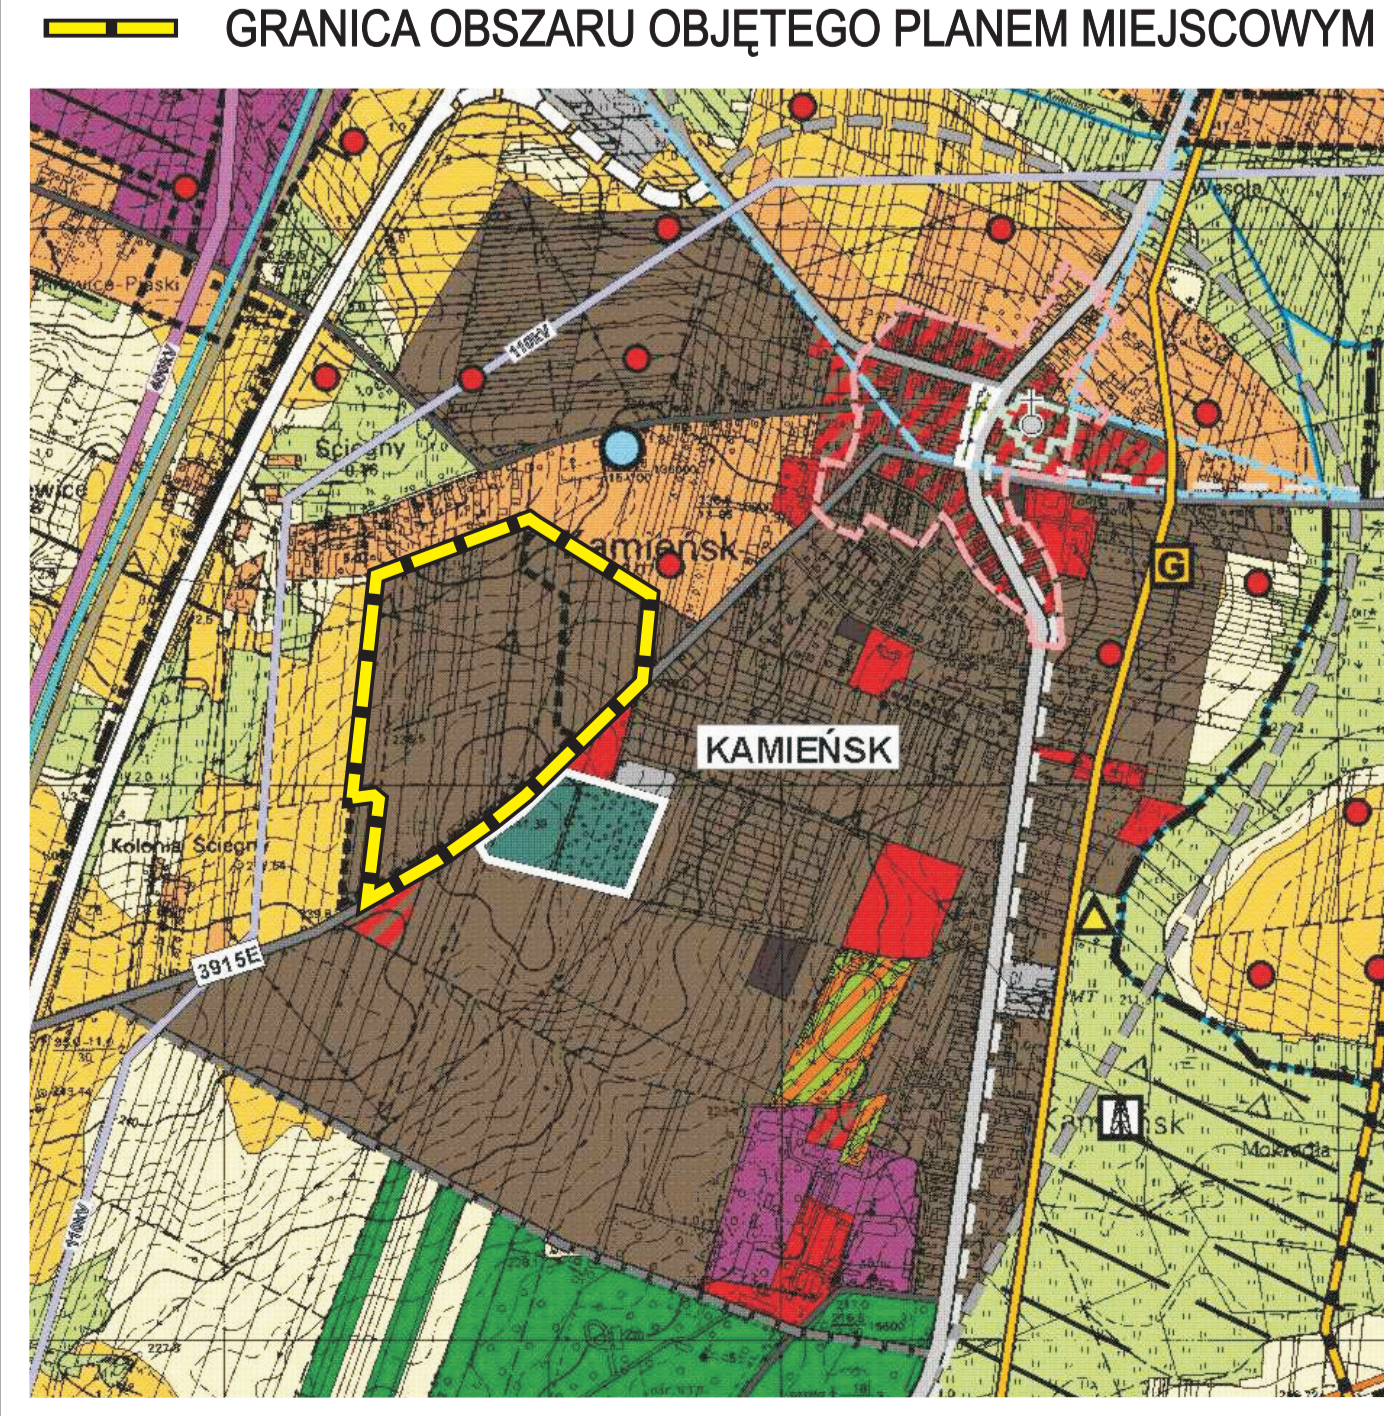

LEGENDA

	GRANICA OBSZARU OBJĘTEGO PLANEM MIEJSCOWYM
	LINIA ROZGRANICZAJĄCA TERENY O RÓŻNYM PRZEZNACZENIU LUB RÓŻNYMI WYKAZANĄ ZAGOSPODAROWANIĄ
	NIEPRZEKAZALNA LINIA ZABUDOWY
	GRANICA STREFY OCHRONNEJ WIDOKU LINII ELEKTROENERGETYCZNYCH
	GRANICA STREFY OCHRONY BEZPOŚREDNIEJ OD CIĘŻARZA
	GRANICA STREFY OCHRONY POŚREDNIEJ OD CIĘŻARZA
MN	TEREN ZABUDOWY MIESZKANOWEJ JEDYNOLODOWEJ
KDZ	TEREN DROGI PUBLICZNEJ - ULICY ZBÓRCZEJ
KDL	TEREN DROGI PUBLICZNEJ - ULICY LOKALNEJ
KDD	TEREN DROGI PUBLICZNEJ - ULICY DOJAZDOWEJ
KDW	TEREN DROGI WEWNĘTRZNEJ

MIEJSOWY PLAN ZAGOSPODAROWANIA PRZESTRZENNEGO DLA OBSZARU POŁOŻONEGO W KAMIENSKU W OBRĘBIE ULIC: ZDZIWIĘCKIEGO, WIELUNSKIEJ, REYMONTA I JANKOWSKIEGO
 ZAŁĄCZNIK NR 1 DO UCHWAŁY NR XLII/424/14 RADY MIEJSKIEJ W KAMIENSKU z dnia 31 stycznia 2014 r.

LEGENDA

	GRANICA OBSZARU OBJĘTEGO PLANEM MIEJSCOWYM
	LINIA ROZGRANICZAJĄCA TERENY O RÓŻNYM PRZEZNACZENIU LUB RÓŻNYMI WYKAZANĄ ZAGOSPODAROWANIĄ
	NIEPRZEKAZALNA LINIA ZABUDOWY
	GRANICA STREFY OCHRONNEJ WIDOKU LINII ELEKTROENERGETYCZNYCH
	GRANICA STREFY OCHRONY BEZPOŚREDNIEJ OD CIĘŻARZA
	GRANICA STREFY OCHRONY POŚREDNIEJ OD CIĘŻARZA
MN	TEREN ZABUDOWY MIESZKANOWEJ JEDYNOLODOWEJ
KDZ	TEREN DROGI PUBLICZNEJ - ULICY ZBÓRCZEJ
KDL	TEREN DROGI PUBLICZNEJ - ULICY LOKALNEJ
KDD	TEREN DROGI PUBLICZNEJ - ULICY DOJAZDOWEJ
KDW	TEREN DROGI WEWNĘTRZNEJ

