

MIEJSCOWY PLAN ZAGOSPODAROWANIA PRZESTRZENNEGO DLA OBSZARÓW POŁOŻONYCH  
W OBRĘBIE ULIC: MASZEWSKIEGO, LEGIONISTÓW I PRZERĘBSKIEGO, WIELUŃSKIEJ I  
ŻDZITOWIECKIEGO, KOŚCIUSZKI, ŁĄCZYŃSKIEGO, REYMONTA I WIELUŃSKIEJ  
ORAZ OBSZARU WZDŁUŻ GAZOCIĄGU WYSOKIEGO CIŚNIENIA

ZAŁĄCZNIK NR 1 DO UCHWAŁY NR XLVIII/479/14 RADY MIEJSKIEJ w KAMIENSKU z dnia 30 września 2014 r.

ARKUSZ 1


opublikowany w Dzienniku Urzędowym Województwa  
Łódzkiego z dnia 26 listopada 2014 r., poz. 4174

SKALA

1: 1000

1 cm 10 m

10 5 0 10 20 30 40 50 100 m

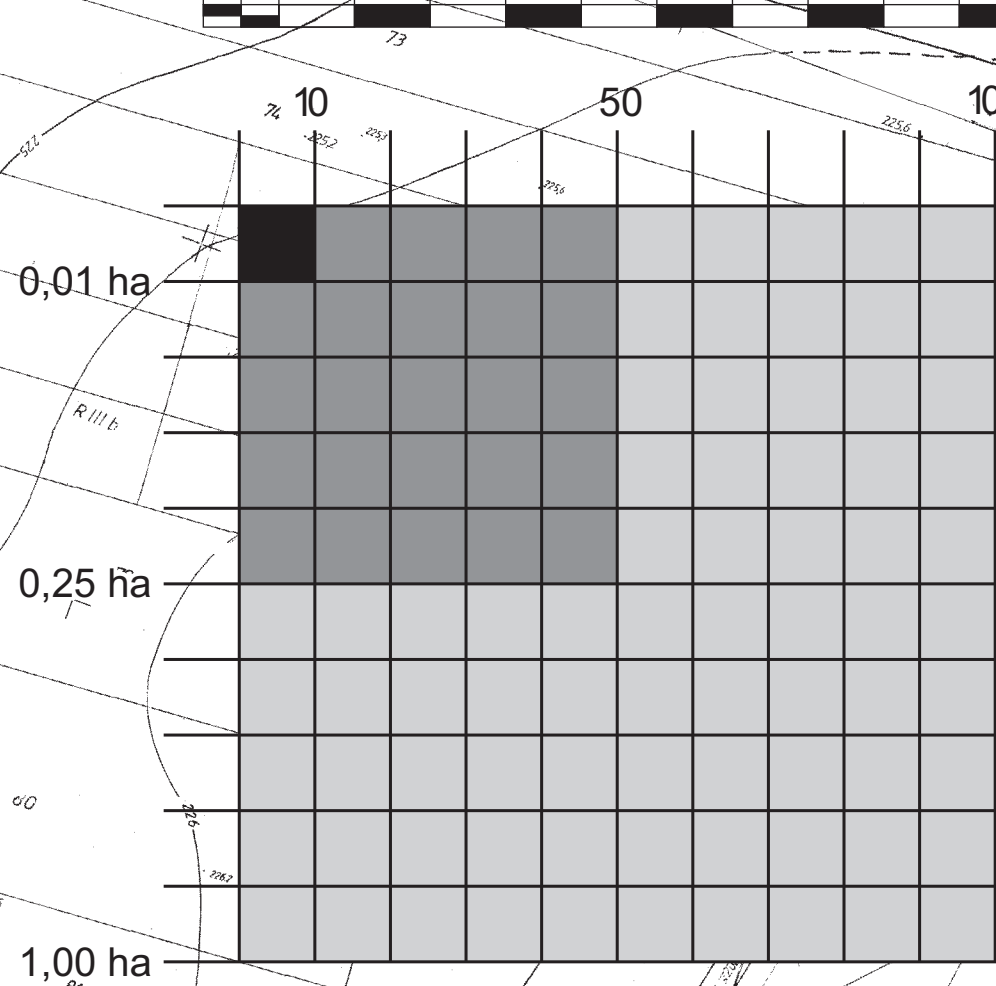


LEGENDA

- GRANICA OBSZARU OBJĘTEGO PLANEM MIEJSCOWYM
- LINIA ROZGRANICZAJĄCA TERENY O RÓŻNYM PRZEZNACZENIU LUB RÓŻNYCH ZASADACH ZAGOSPODAROWANIA
- NIEMPRZĘKRACZALNA LINIA ZABUDOWY
- GRANICA STREFY OCHRONNEJ WZDŁUŻ LINII ELEKTROENERGETYCZNYCH
- GRANICA STREFY OCHRONY KONSERWATORSKIEJ "W"
- MN TERENY ZABUDOWY MIESZKANIOWEJ JEDNORODZINNEJ
- UP TERENY USŁUG PUBLICZNYCH
- KDZ TERENY DROG ZBIORCZYCH
- KDL TERENY DROG LOKALNYCH
- KDD TERENY DROG DOJAZDOWYCH
- KDW TERENY DROG WEWNĘTRZNYCH
- W TEREN INFRASTRUKTURY TECHNICZNEJ - WODOCIĄGI

WYRYS ZE STUDIUM UWARUNKOWAŃ  
I KIERUNKÓW ZAGOSPODAROWANIA  
PRZESTRZENNEGO GMINY KAMIEŃSK

GRANICA OBSZARU OBJĘTEGO PLANEM MIEJSCOWYM

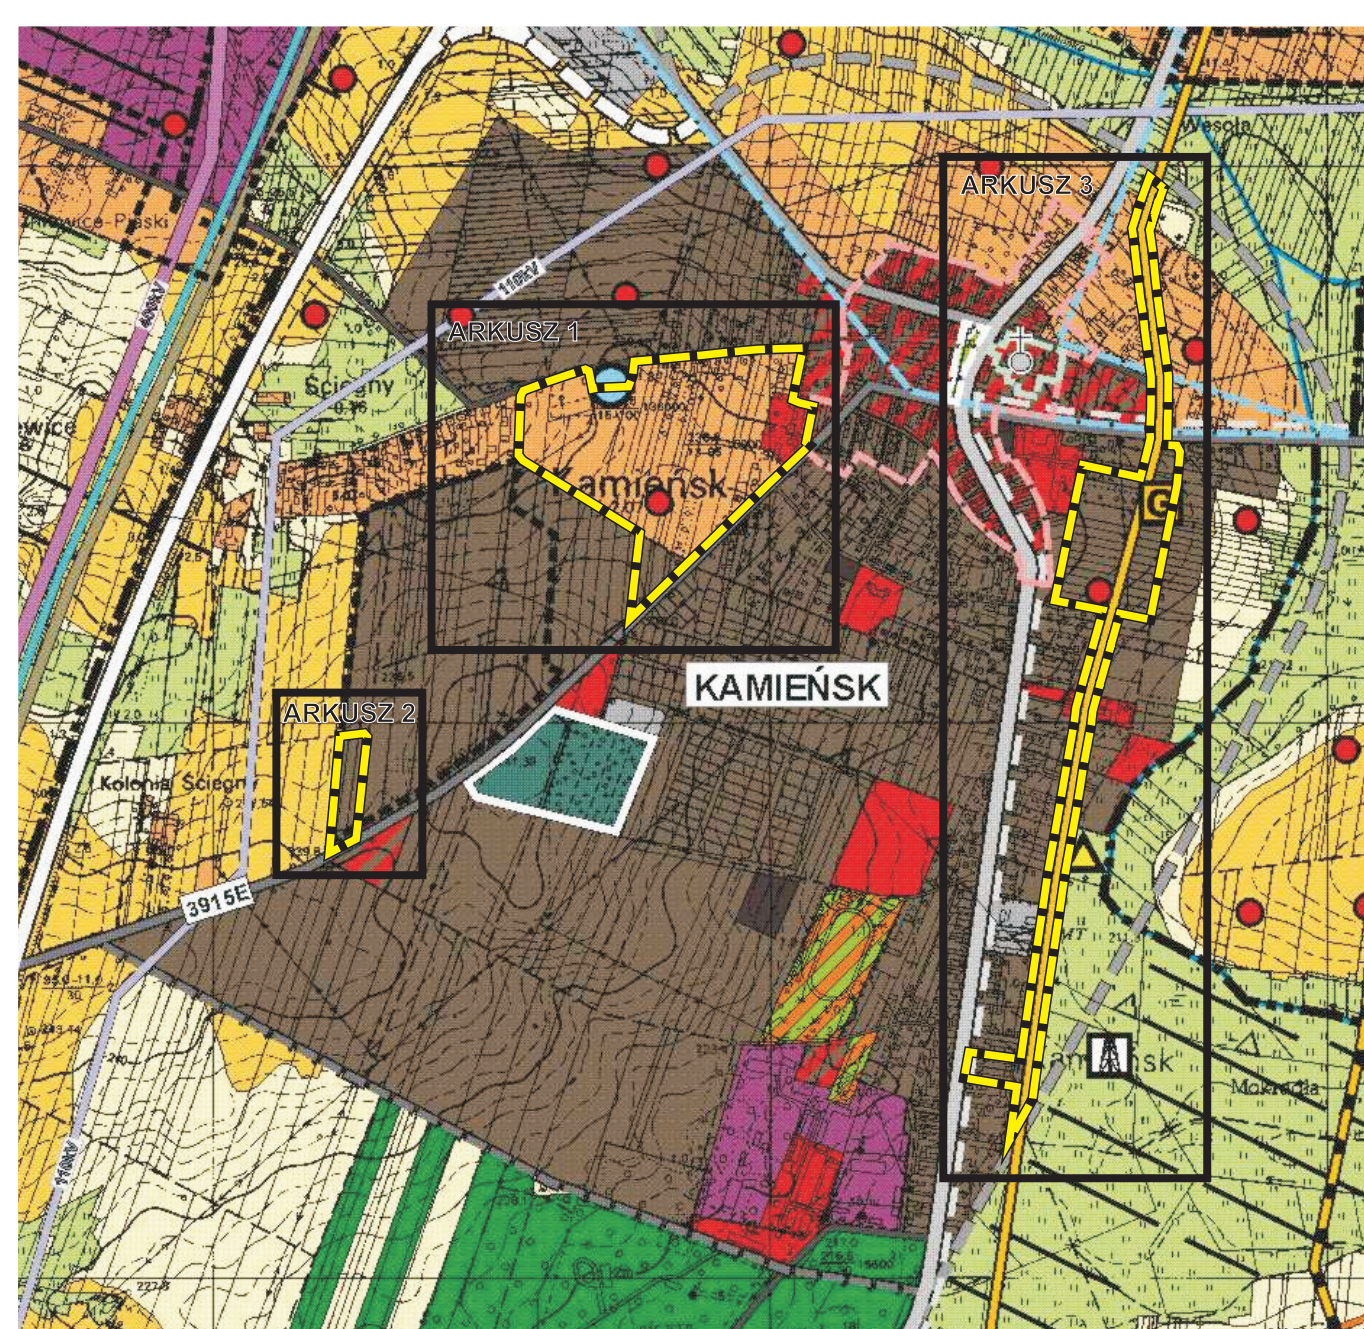

LEGENDA

- SYMBOLY I OBSZARY OBJĘTE OCHRONĄ
- POLITYKA FUNKCYJNALNO-PRZESTRZYNNA
- SYMBOLY I OBSZARY OBJĘTE OCHRONĄ
- POLITYKA FUNKCYJNALNO-PRZESTRZYNNA