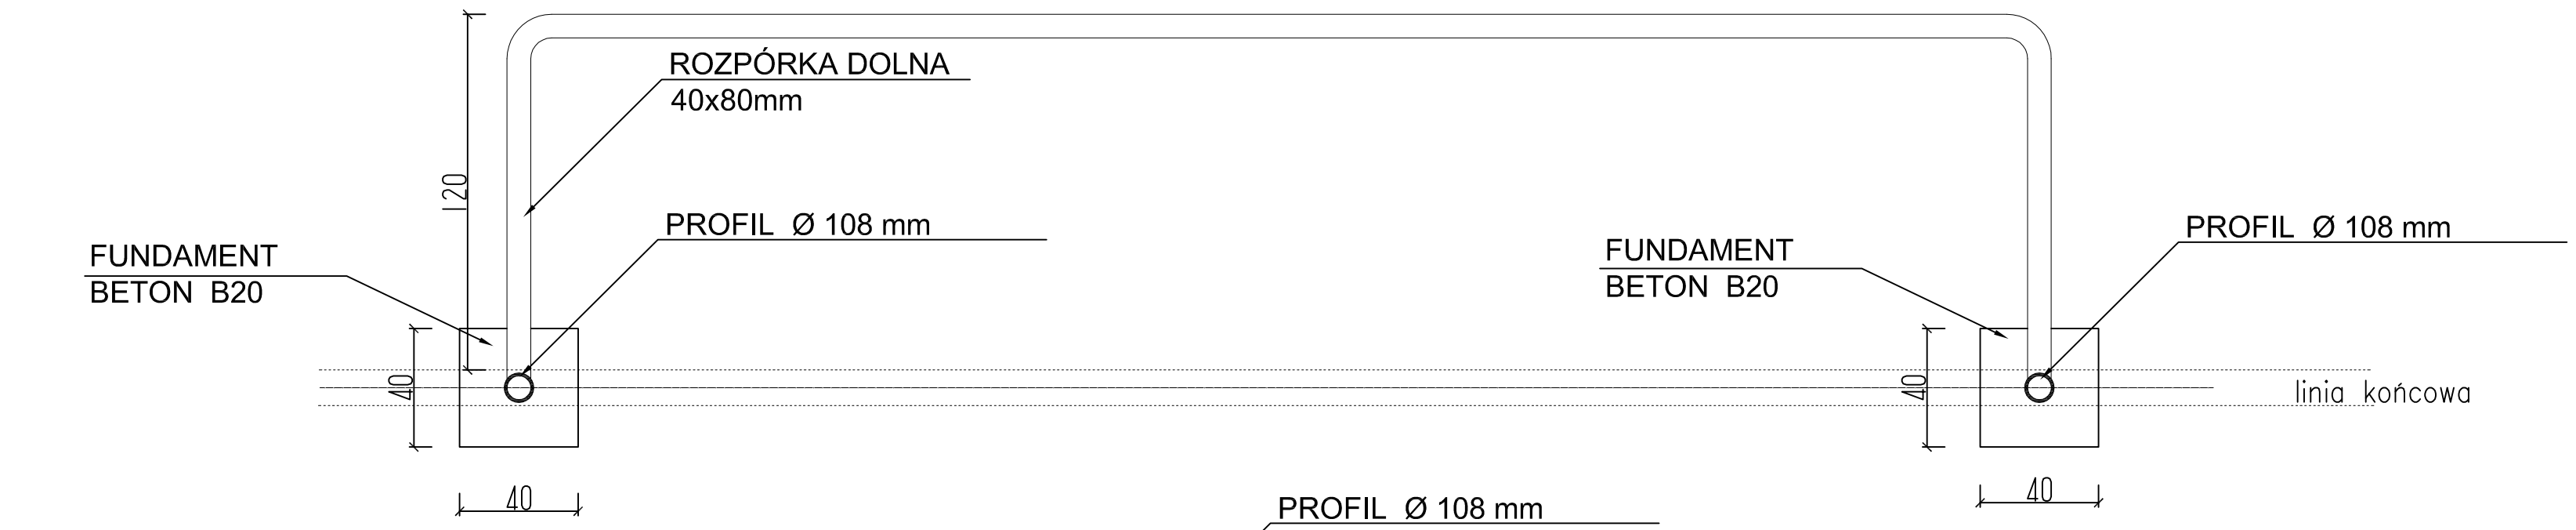

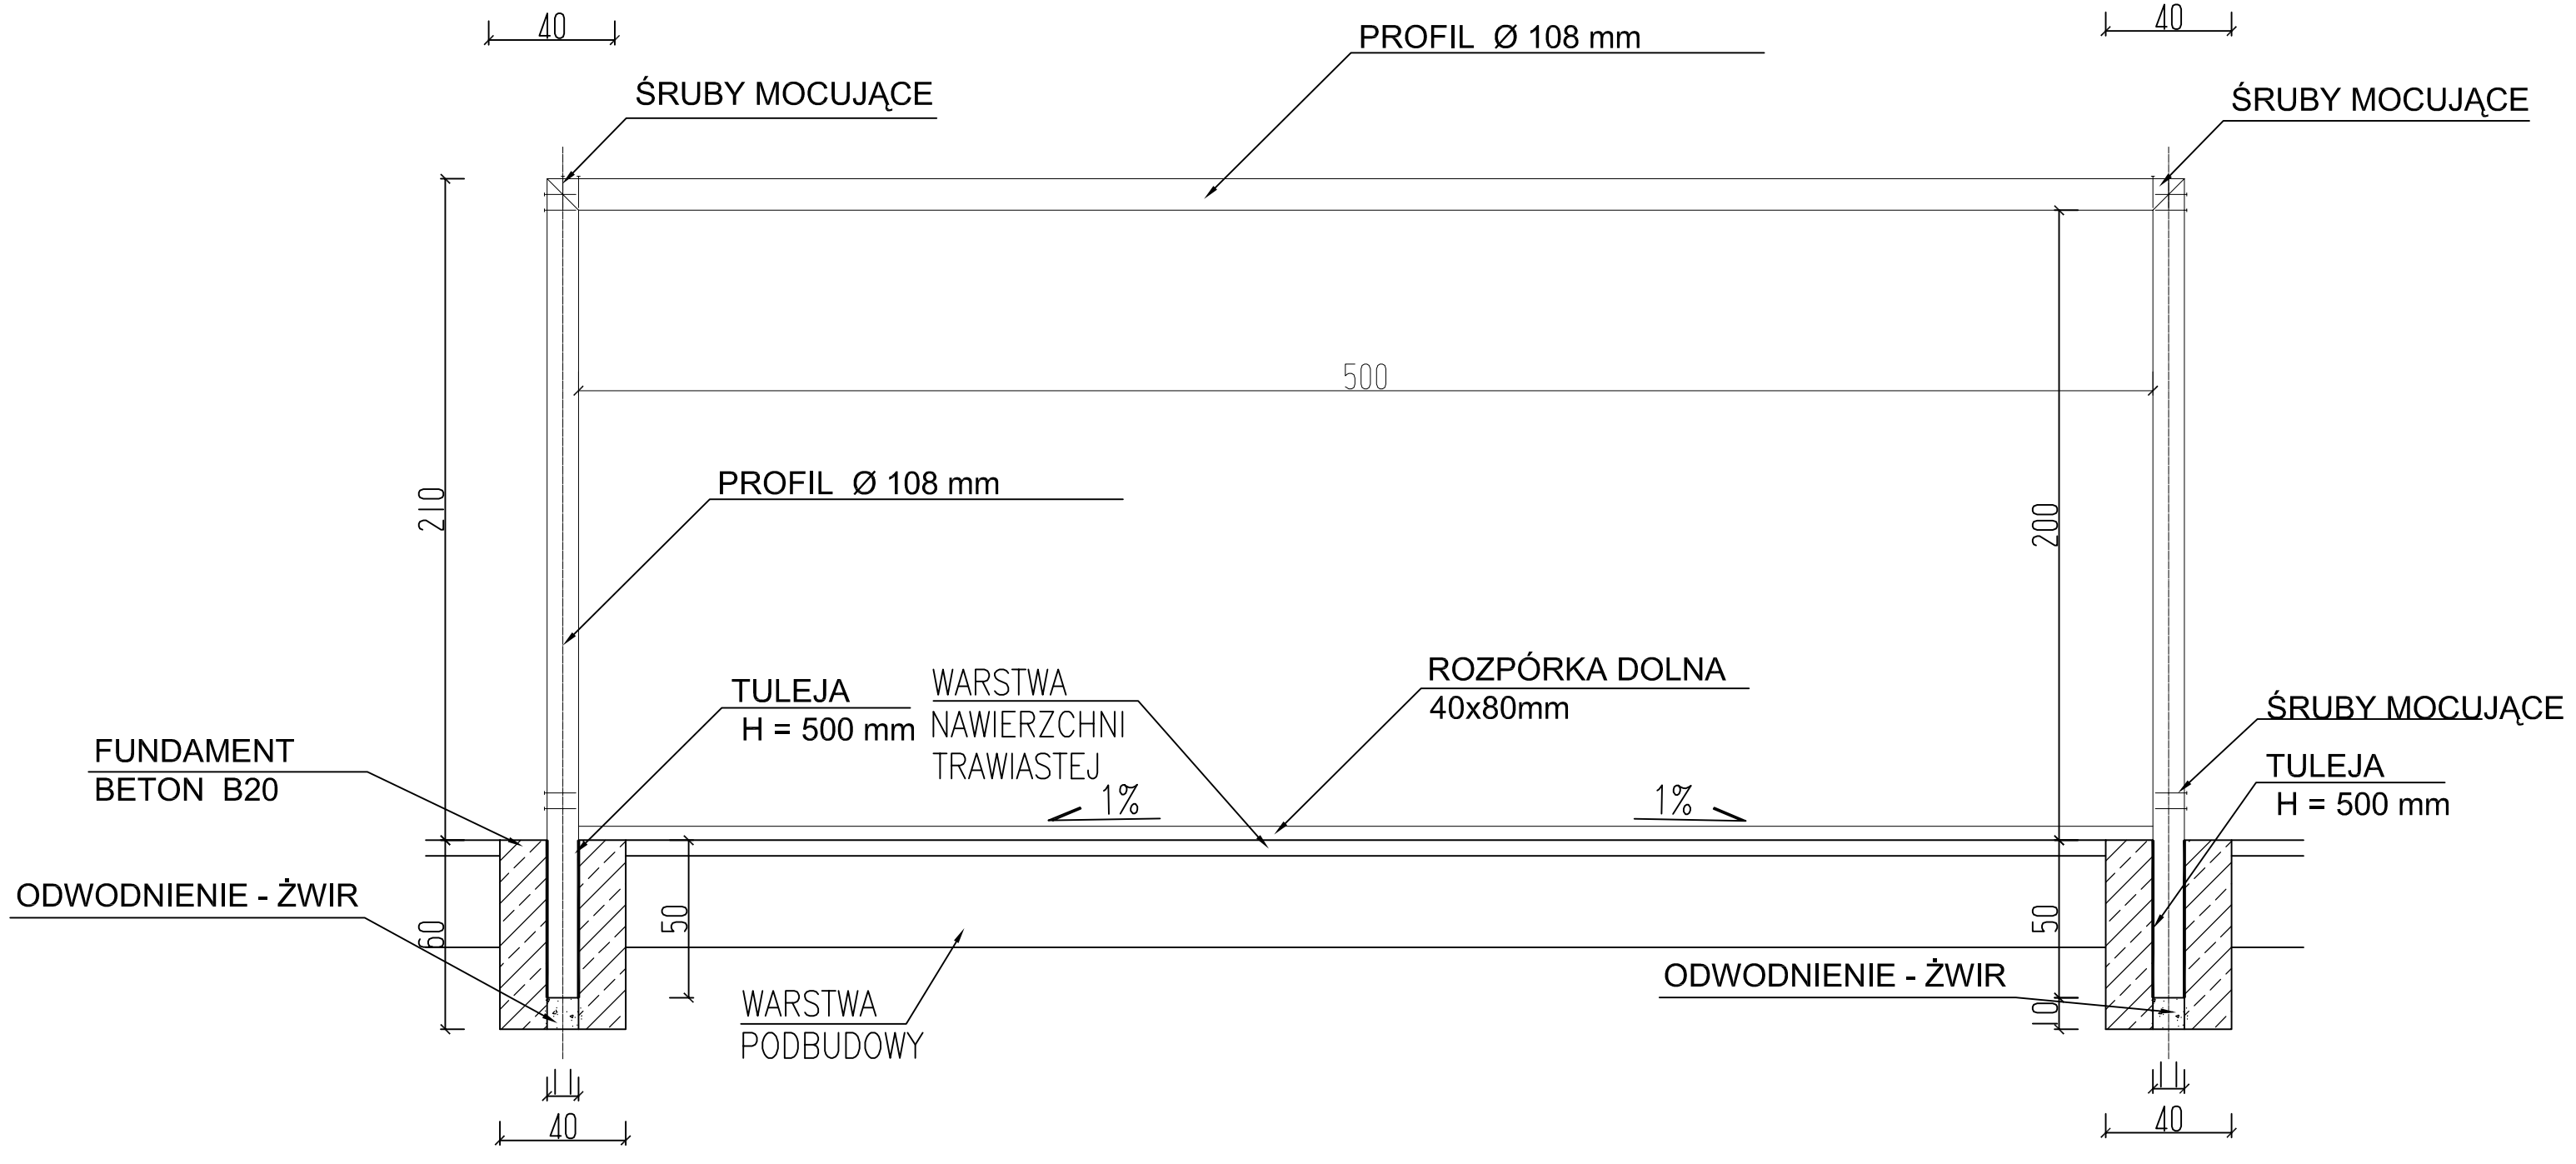

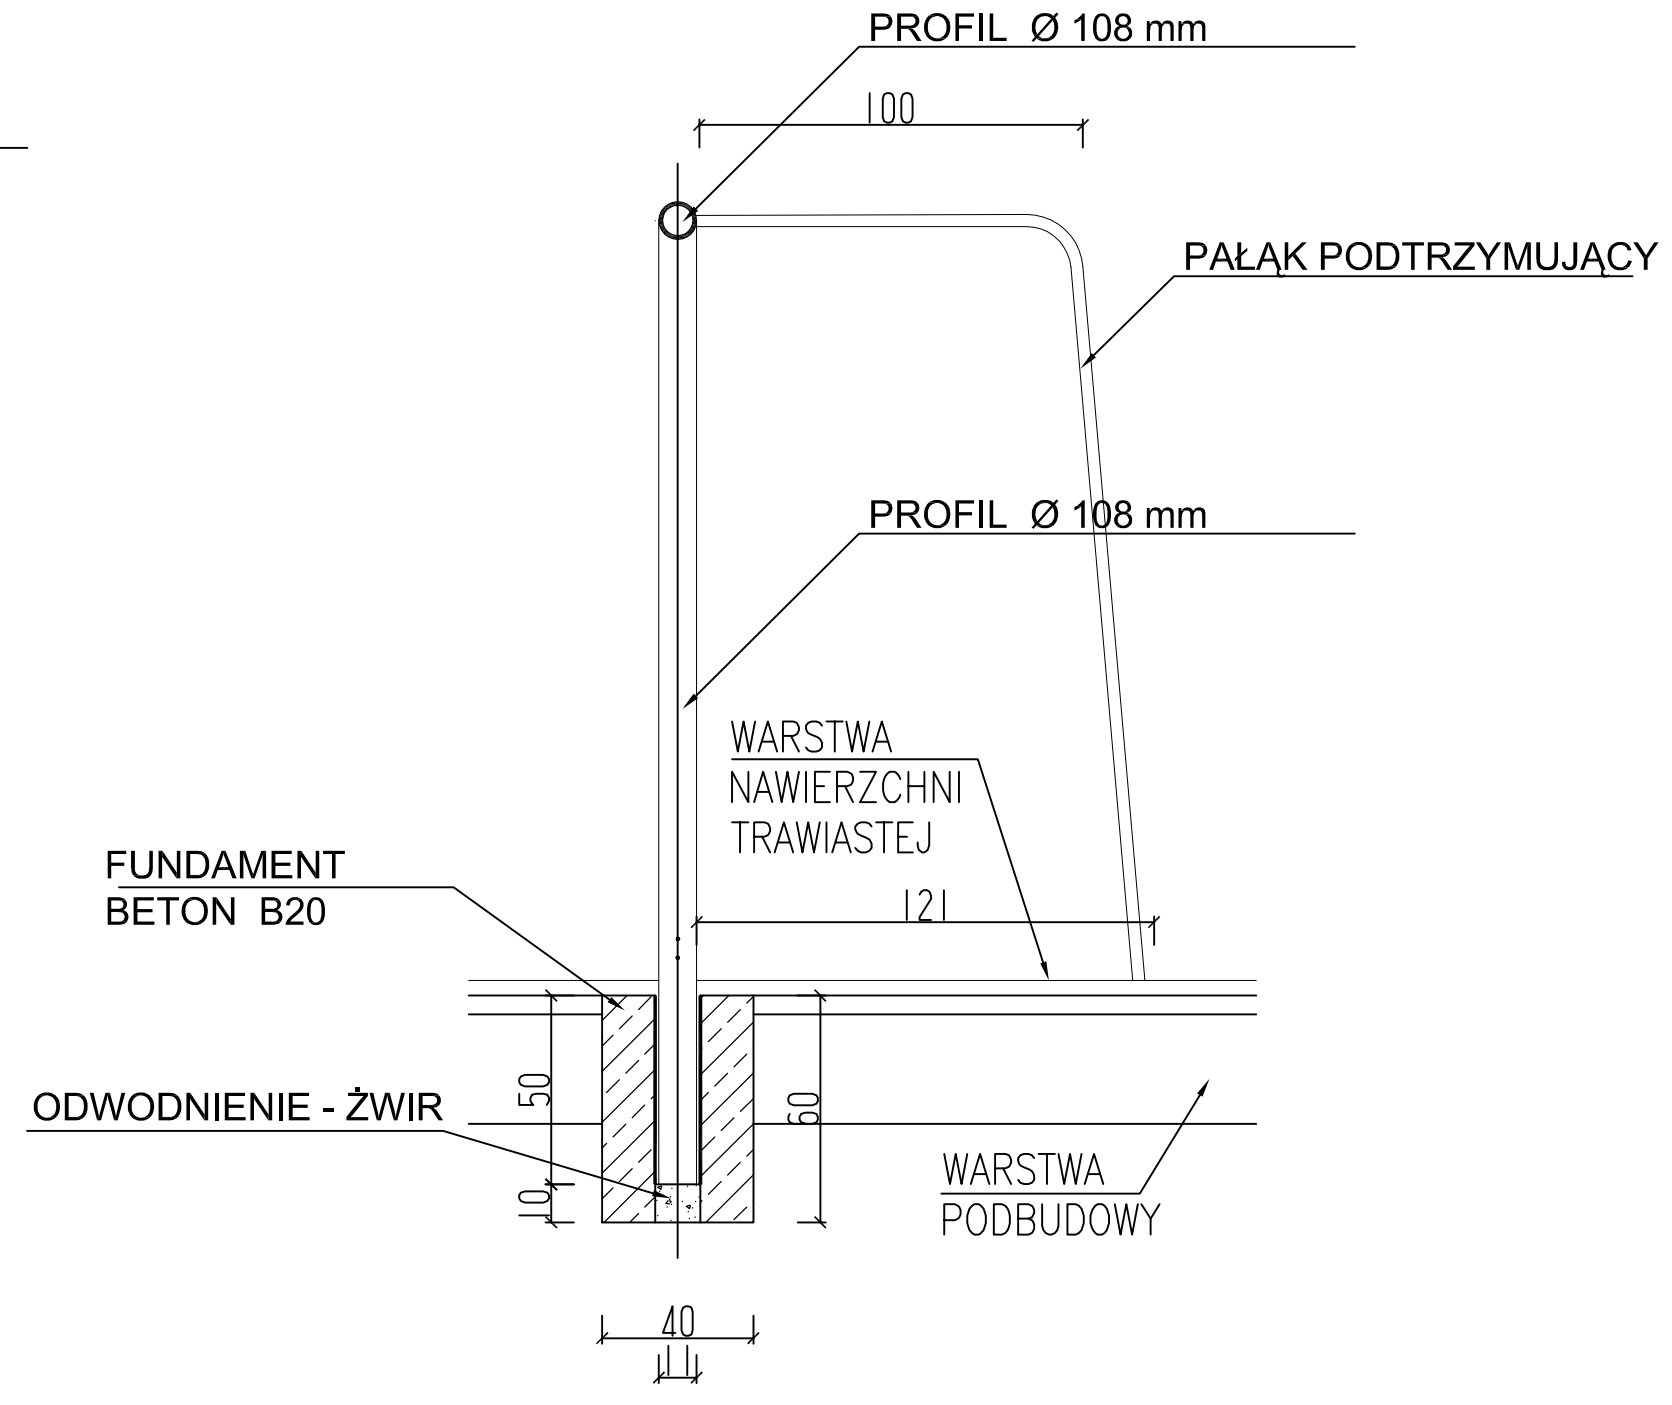

ROBI SYSTEM BIURO TECHNICZNO - HANDLOWE architektura - konstrukcja - inżynieria ul. Mickiewicza 22a, 97 - 500 Radomsko tel./fax 44 683 59 25, tel. kom. 784014019 e - mail: drzazgarobert@gmail.com	Wszelkie prawa autorskie zastrzeżone - (DZ. U. Nr. 34/52 poz. 234). Rozpowszechnianie i kopiowanie bez zgody autora jest zabronione.	NR RYS. A 4
	Projekt budowy bolska Pytowice, nr ewid. gruntu 410 gm. Kamieńsk	Data 12. 2015 Skala 1 : 20
NAZWA RYSUNKU	DETAL - BRAMKA	arch. / konstr.
PROJEKTOWAŁ (nr uprawnień)	mgr inż. Robert Drzazga nr upr. LOD/1808/POOK/12	podpis