

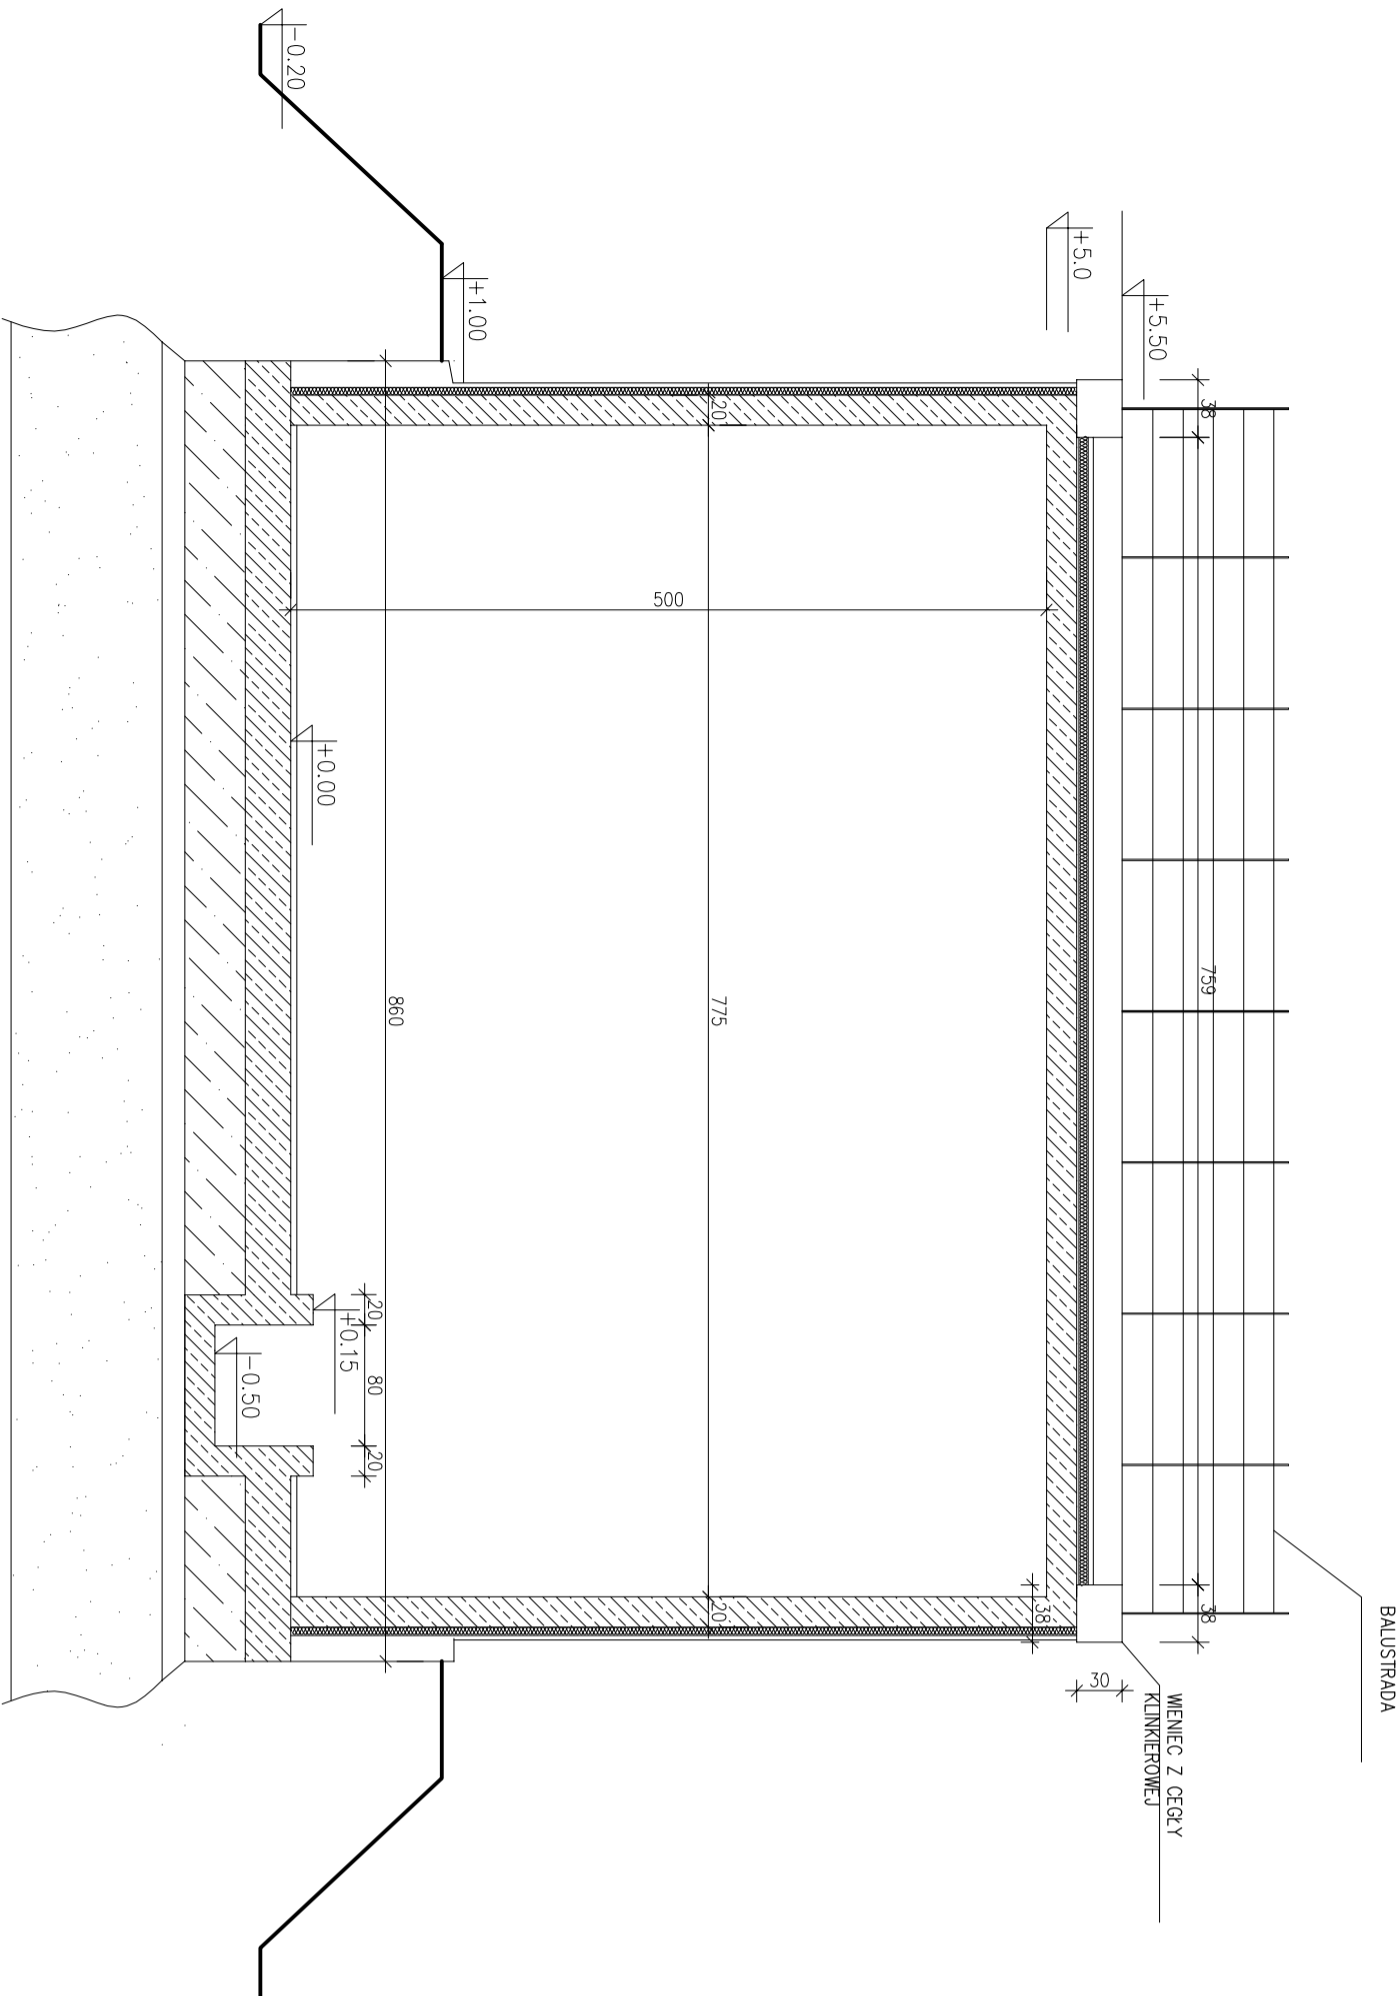
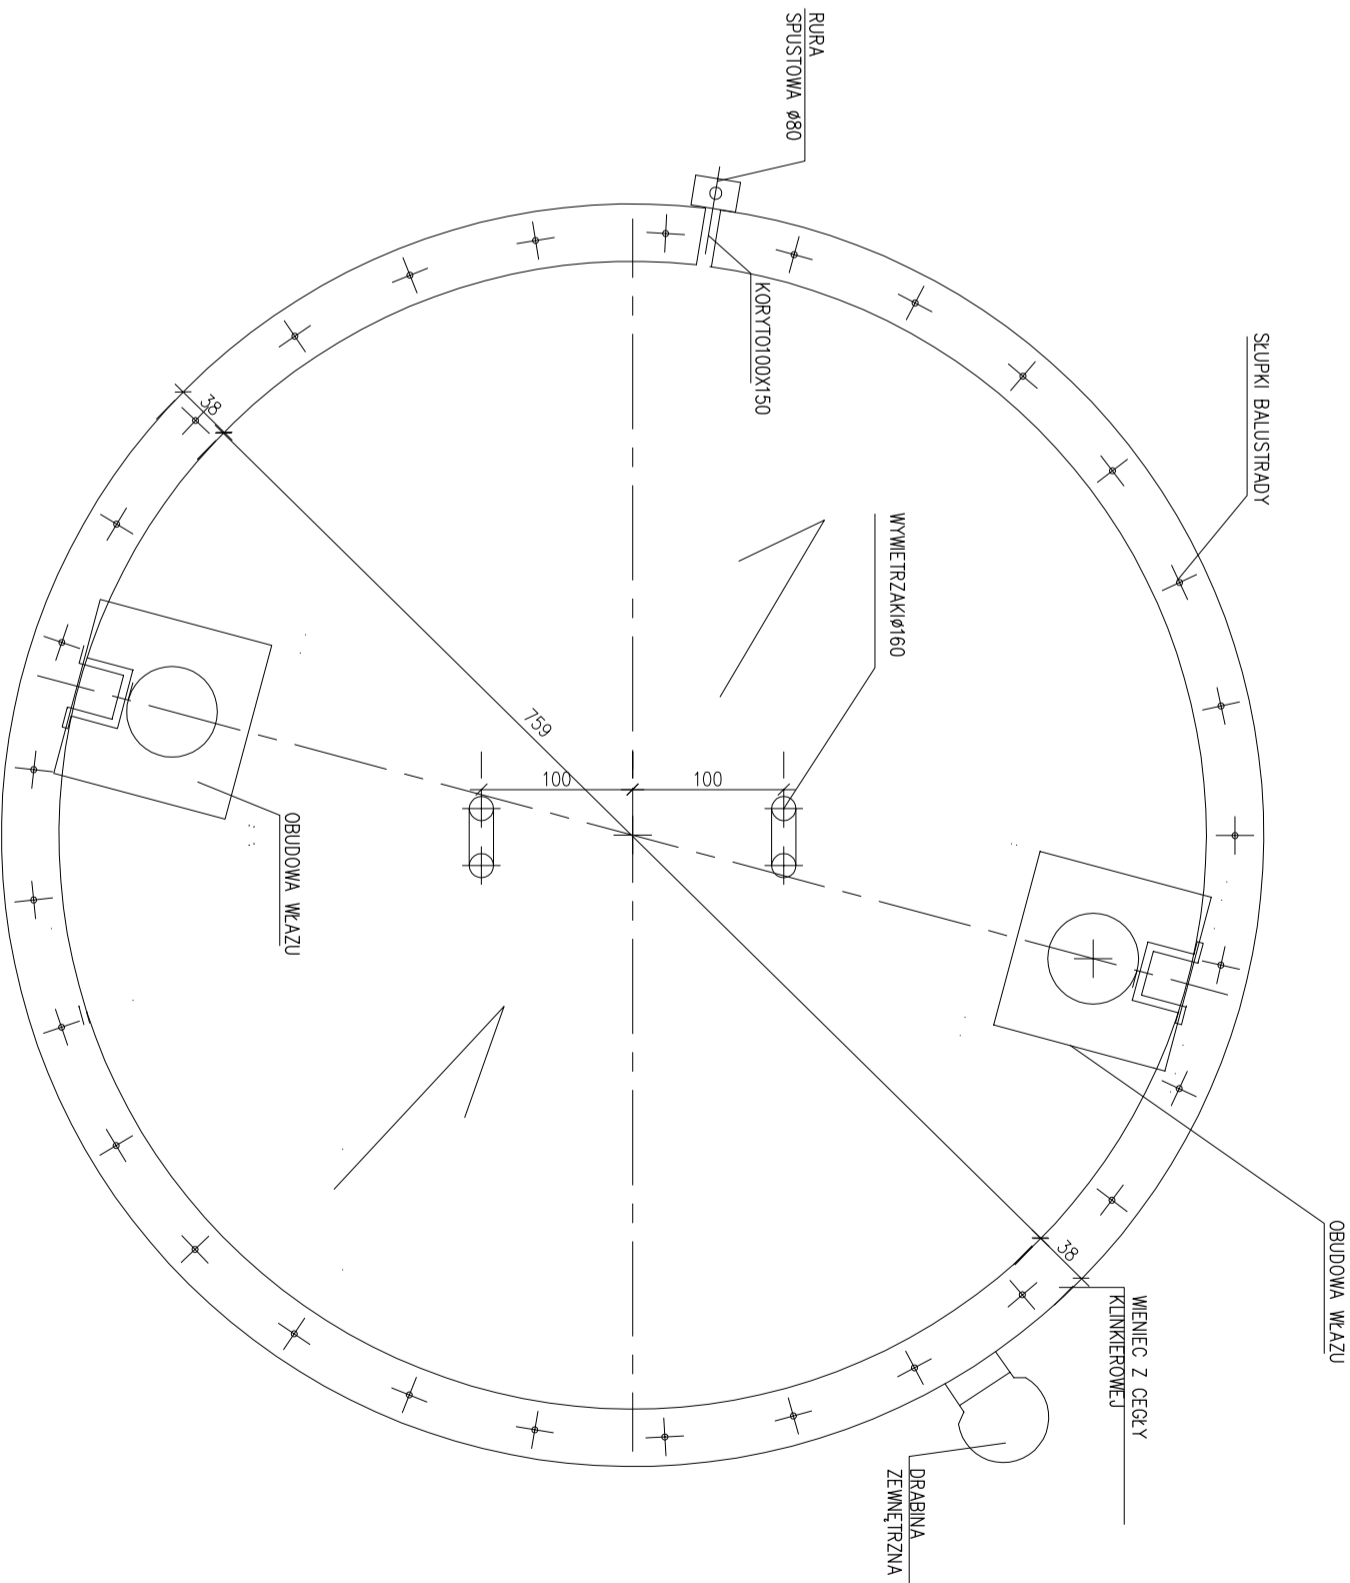


A-A
1:50

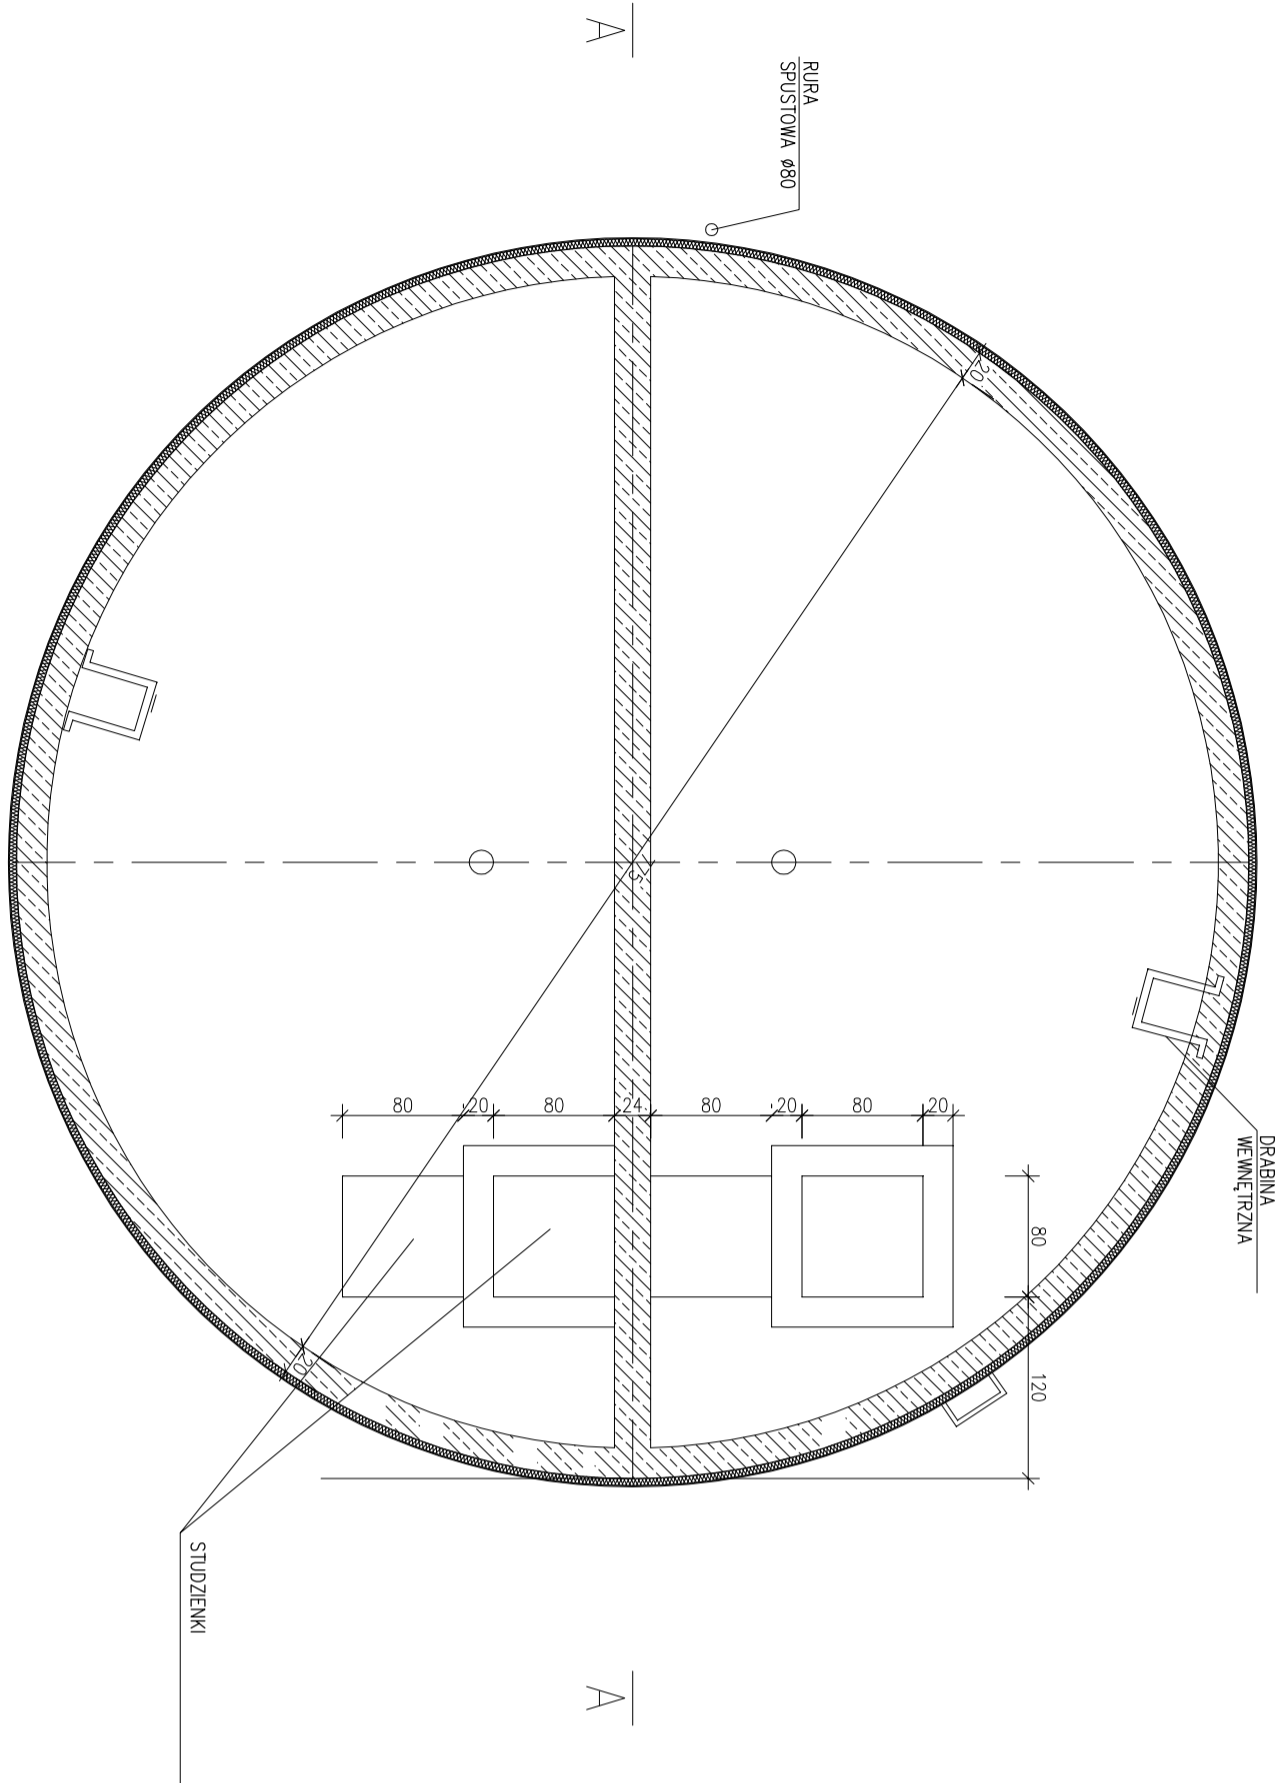

ISTNIEJĄCY ŻELBETOWY ZBIORNIK RETENCYJNY
WODY UZDATNIONEJ

ELEWACJA 1:100

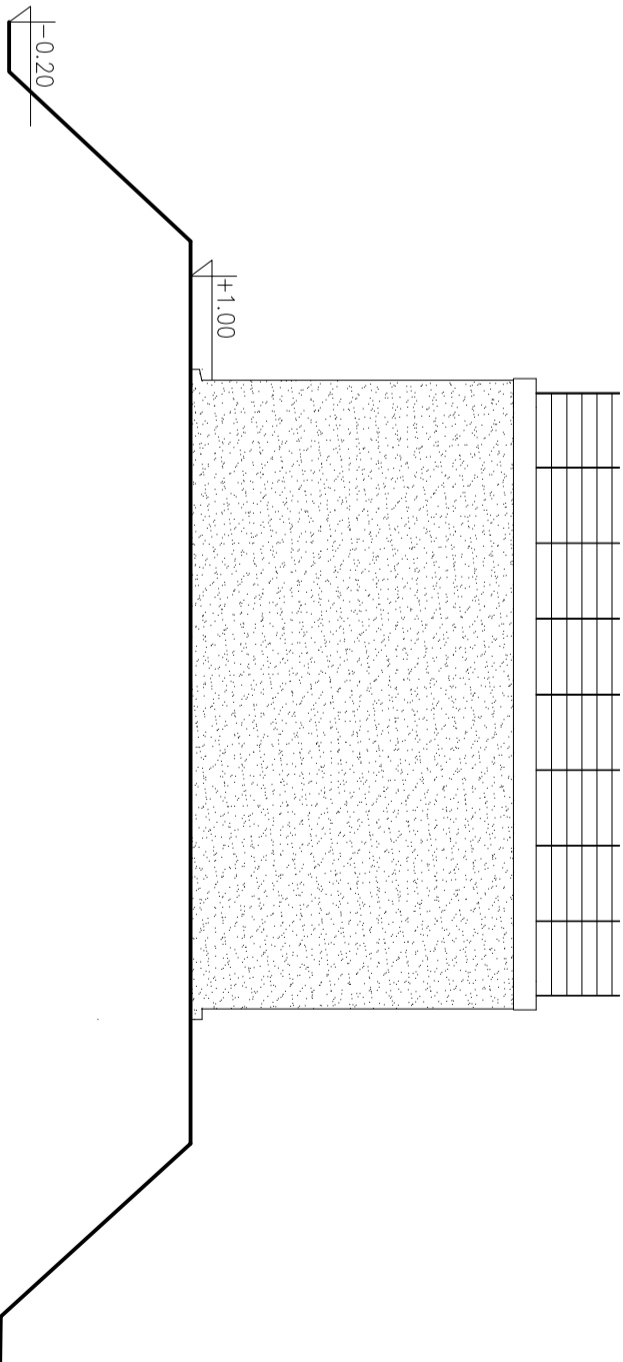

INWESTOR:	GMINA KAMIEŃSK UL. WIELKUSKA 50 97-500 KAMIEŃSK		
OBIEKT:	PRZEBUDOWA I ROZBUDOWA STACJI WODOCIĄGOWEJ "WODZIMIERZ"		
ADRES:	W NAPOLEONOWE GŁ. KAMIEŃSK		
TREŚĆ:	ISTNIEJĄCY ŻELBETOWY ZBIORNIK RETENCYJNY WODY UZDATNIONEJ		
PROJEKTANT	MGR INŻ. W. WASILEWSKI upr. bud. 24778/WKM		PROJEKT
STADIUM	SKALA	DATA	NR STR.
P.B.W.	1:50	11.2019	16