


# Koncepcja Programowo - Przestrzenna odprowadzania i oczyszczania ścieków w Gm. KAMIENSK

## WARIANT 1

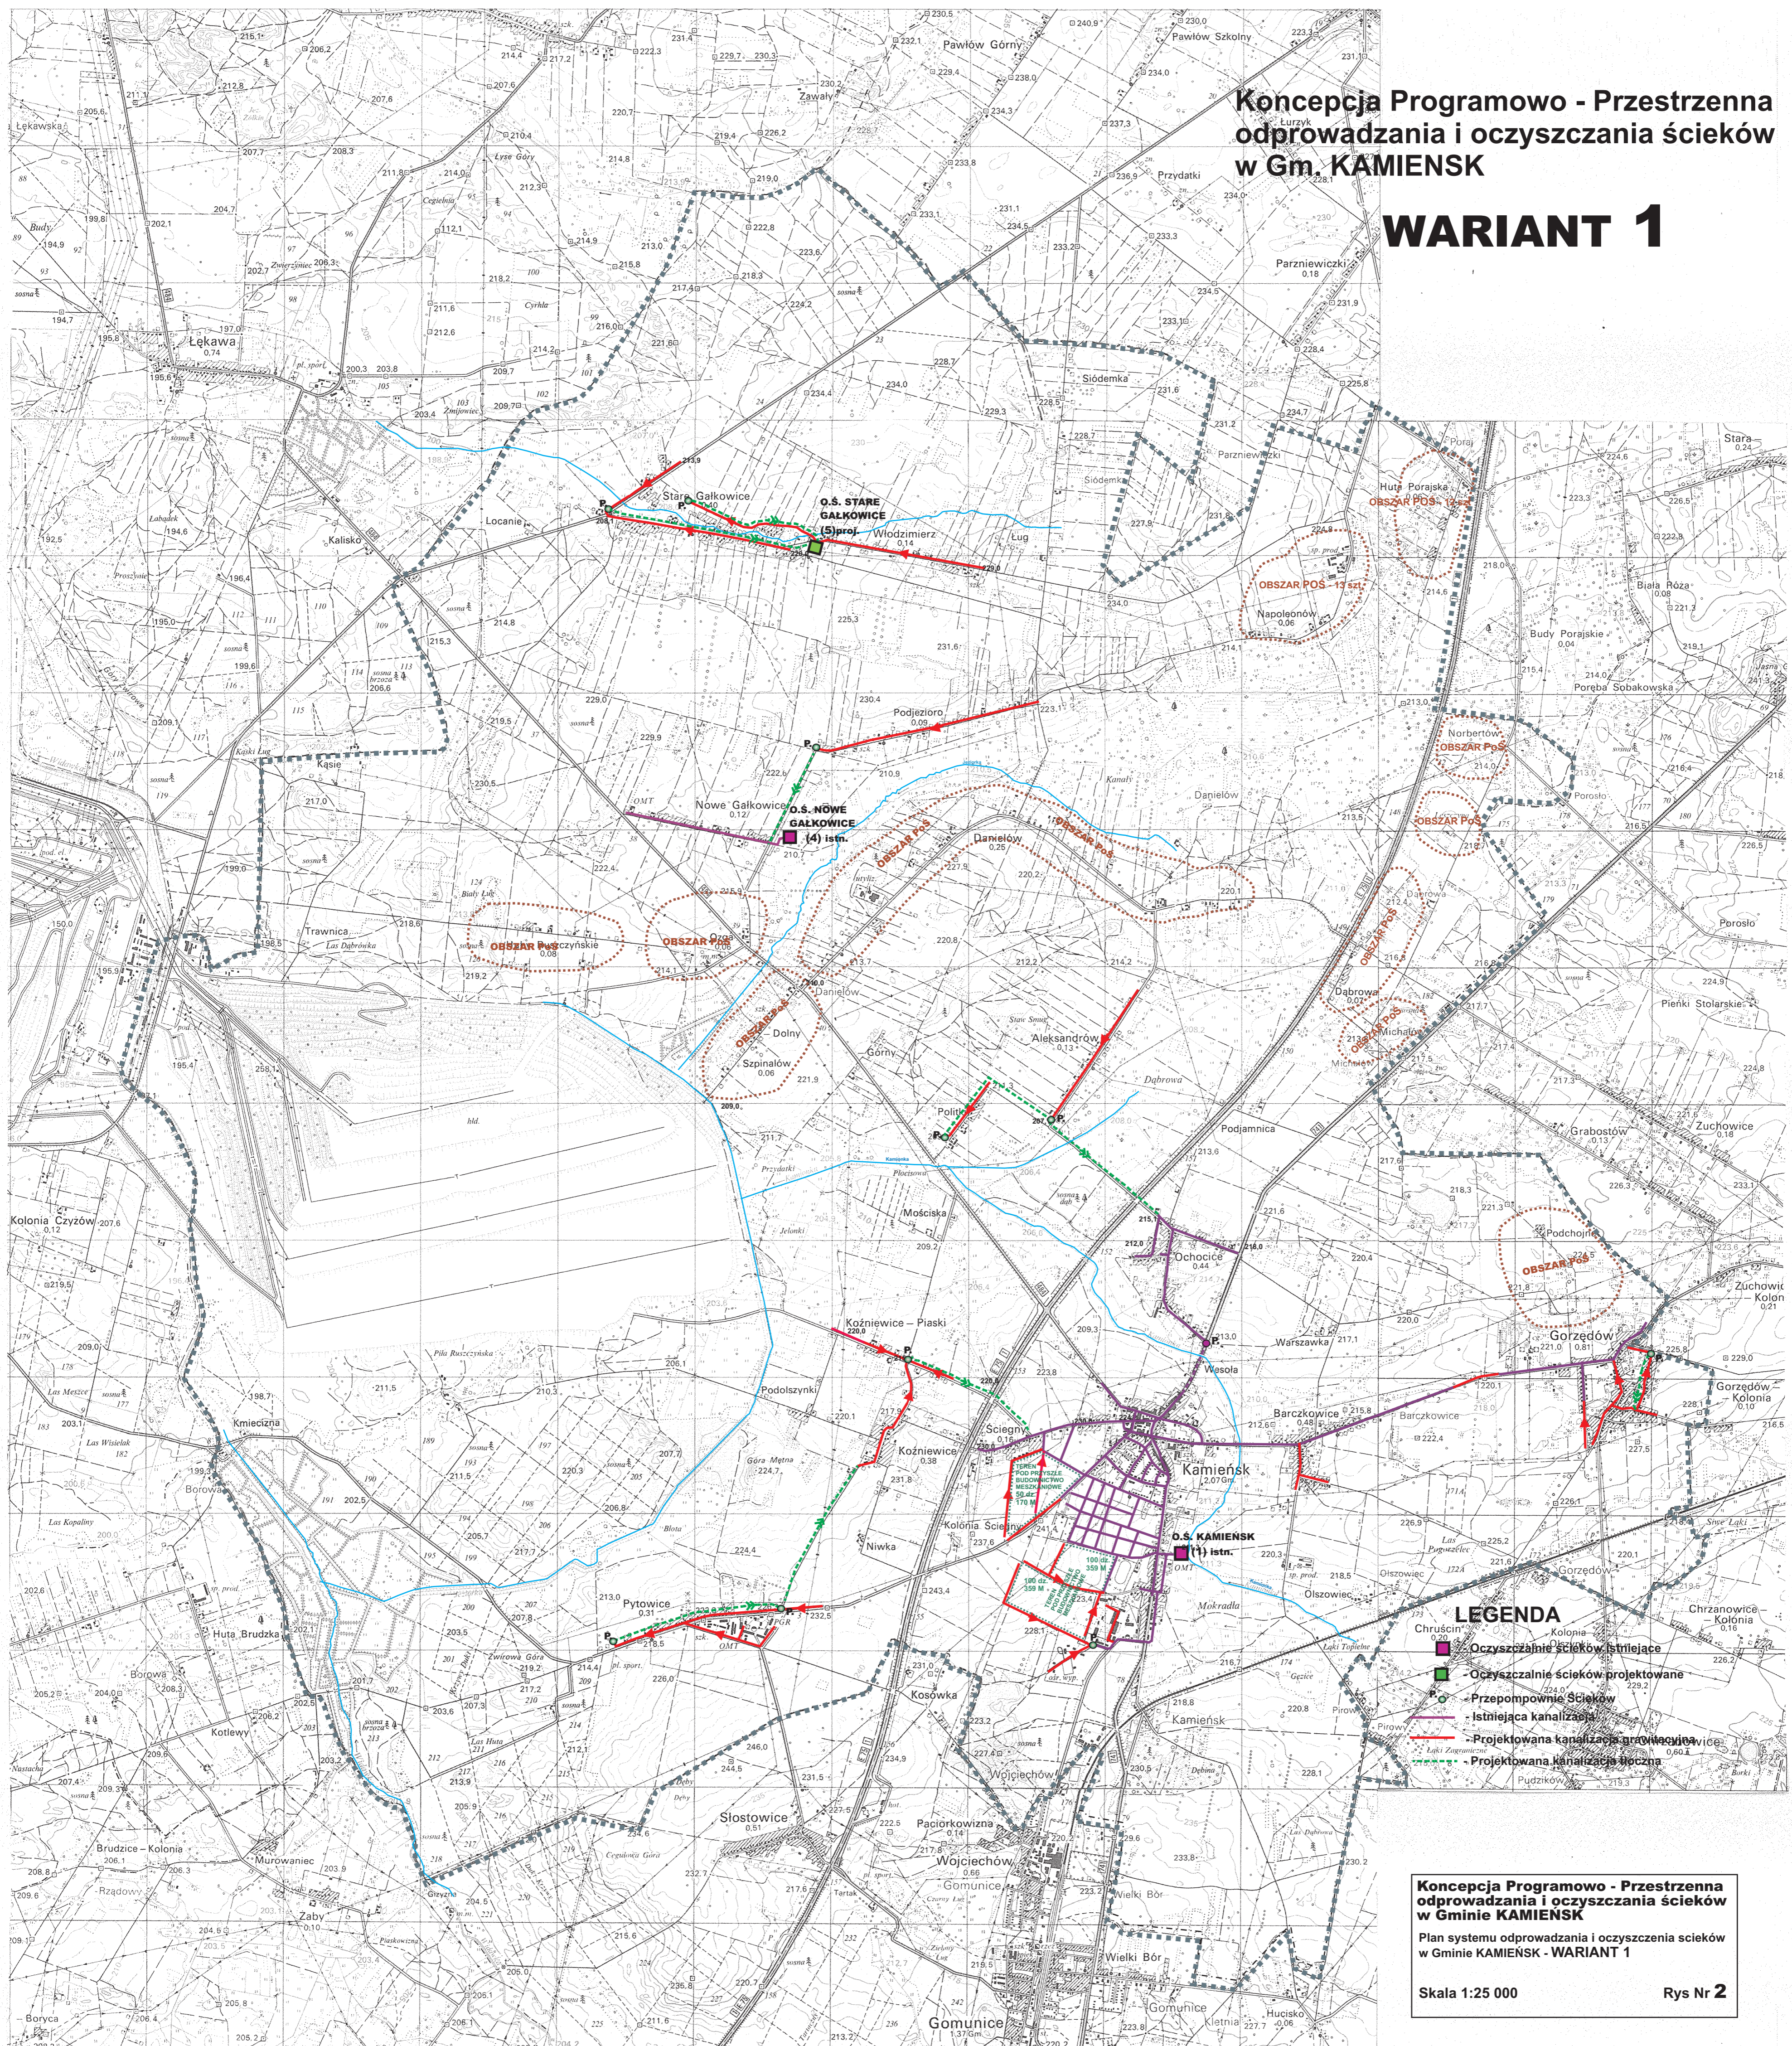

- LEGENDA**
- Oczyszczalnie ścieków istniejące
  - Oczyszczalnie ścieków projektowane
  - Przepompownie ścieków
  - Istniejąca kanalizacja
  - Projektowana kanalizacja grawitacyjna
  - Projektowana kanalizacja tłoczna

**Koncepcja Programowo - Przestrzenna  
odprowadzania i oczyszczania ścieków  
w Gminie KAMIENSK**  
Plan systemu odprowadzania i oczyszczenia ścieków  
w Gminie KAMIENSK - WARIANT 1

Skala 1:25 000 Rys Nr 2