


UWAGA ! 6 szt. okien na piętrze w pomieszczeniu nr 1 i 2 i 8 okratowane i z szybami antywłamaniowymi i zabezpieczone przed obserwacją z zewnątrz. Kraty o oczkach max. 15 x 15 cm fi 16 mm.  
Drzwi w pomieszczeniach nr 1, 2, 3, zabezpieczone zamkami szyfrowymi o zmiennych kodach i wyposażone w zamki wielopunktowe.

- 1.ODN /strefa/  
2.Kancelaria tajna /strefa/  
3.Korytarz /strefa/  
4.Sekretariat  
5.Pomieszczenie socjalne  
6.Komendant  
7.Z-ca komendanta  
8.Magazyn broni  
9.W.C damskie  
10.W.C męskie  
11.Zespół Oper.Ogn.Krymin.  
12.Silownia  
13.Serwer  
14.Ogniwo kryminalne  
15.Ogniwo kryminalne  
16.Pomieszczenie socjalne  
17.Sala konferencyjna  
18.Hall  
19.Klatka schodowa  
Razem:

-12.30 m²  
-12.10 m²  
- 3.00 m²  
-18.52 m²  
- 7.03 m²  
-17.88 m²  
-11.37 m²  
-10.99 m²  
- 2.85 m²  
-10.30 m²  
-12.25 m²  
-12.14 m²  
-10.47 m²  
-10.47 m²  
-12.21 m²  
- 6.40 m²  
-20.30 m²  
-44.63 m²  
- 6.12 m²  
-241.33 m²

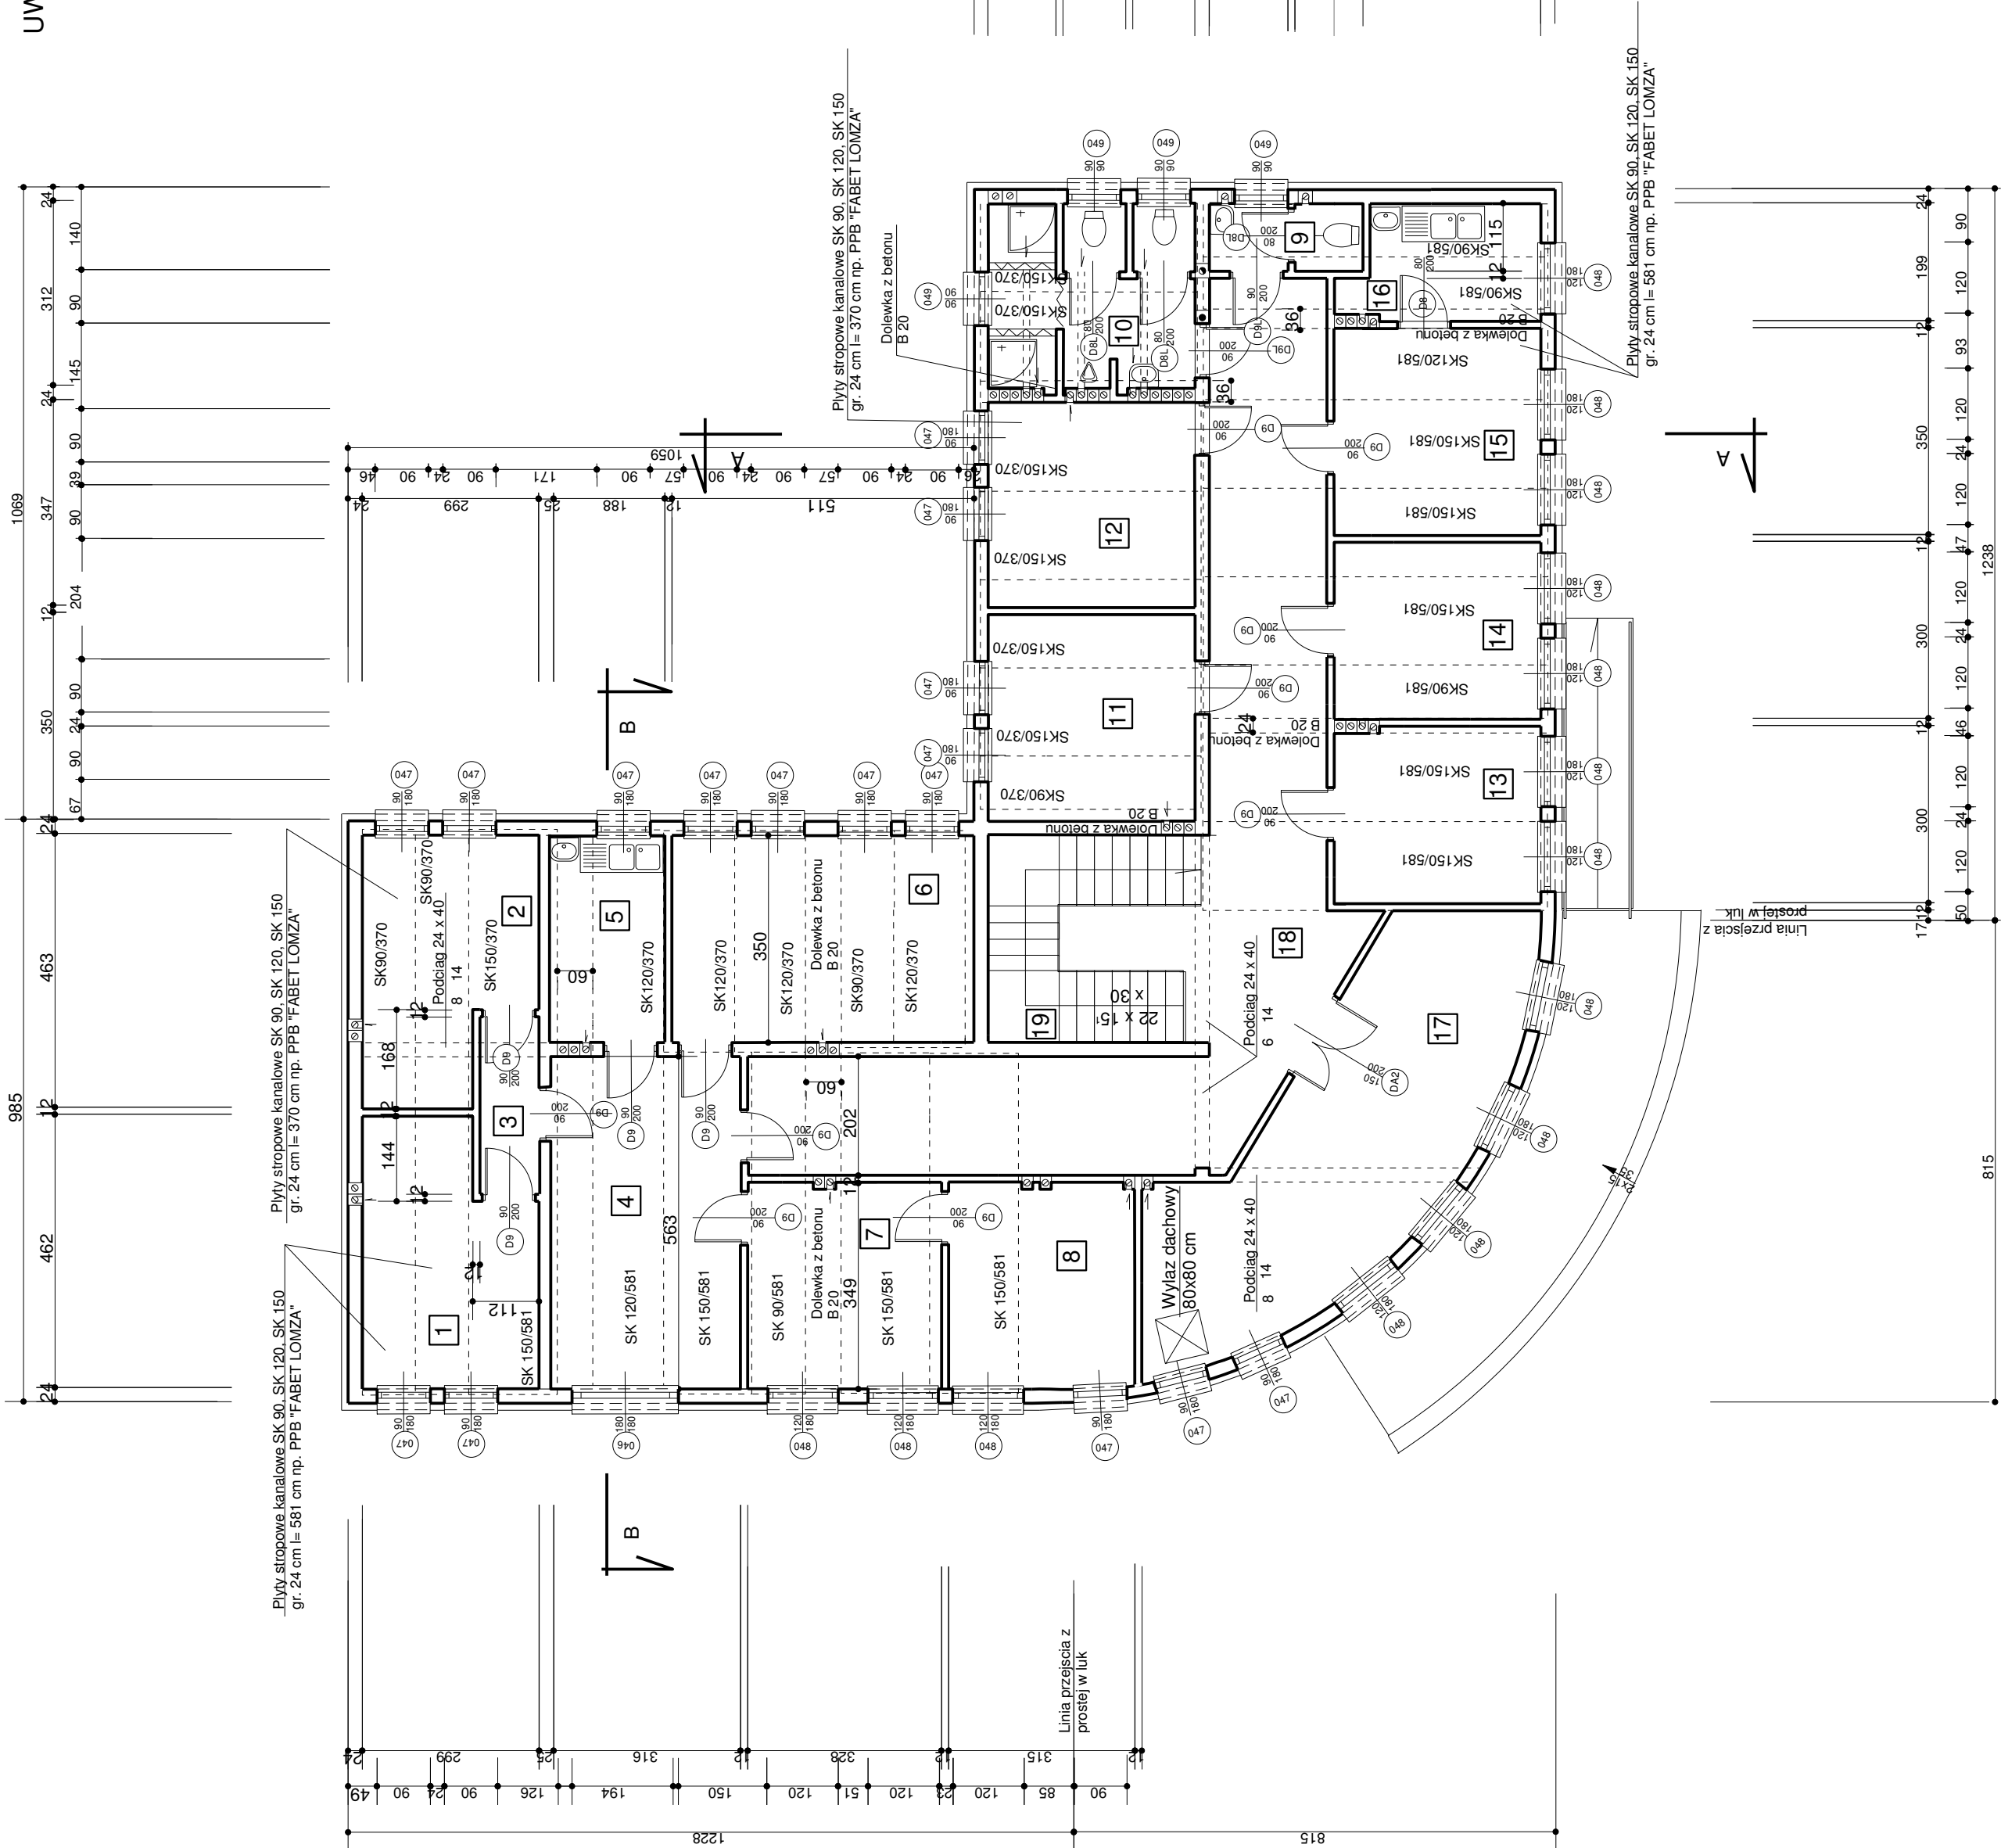

Obiekt: Budynek komunalny dla policji		Rys.nr 3
Adres: Kamiensk ul. Ludowa dz. nr 189 i 199		
RZUT PIETRA		Skala 1:100
Projektowali: archit.		Data: czerwiec 2007
		Podpis:
		Podpis:

