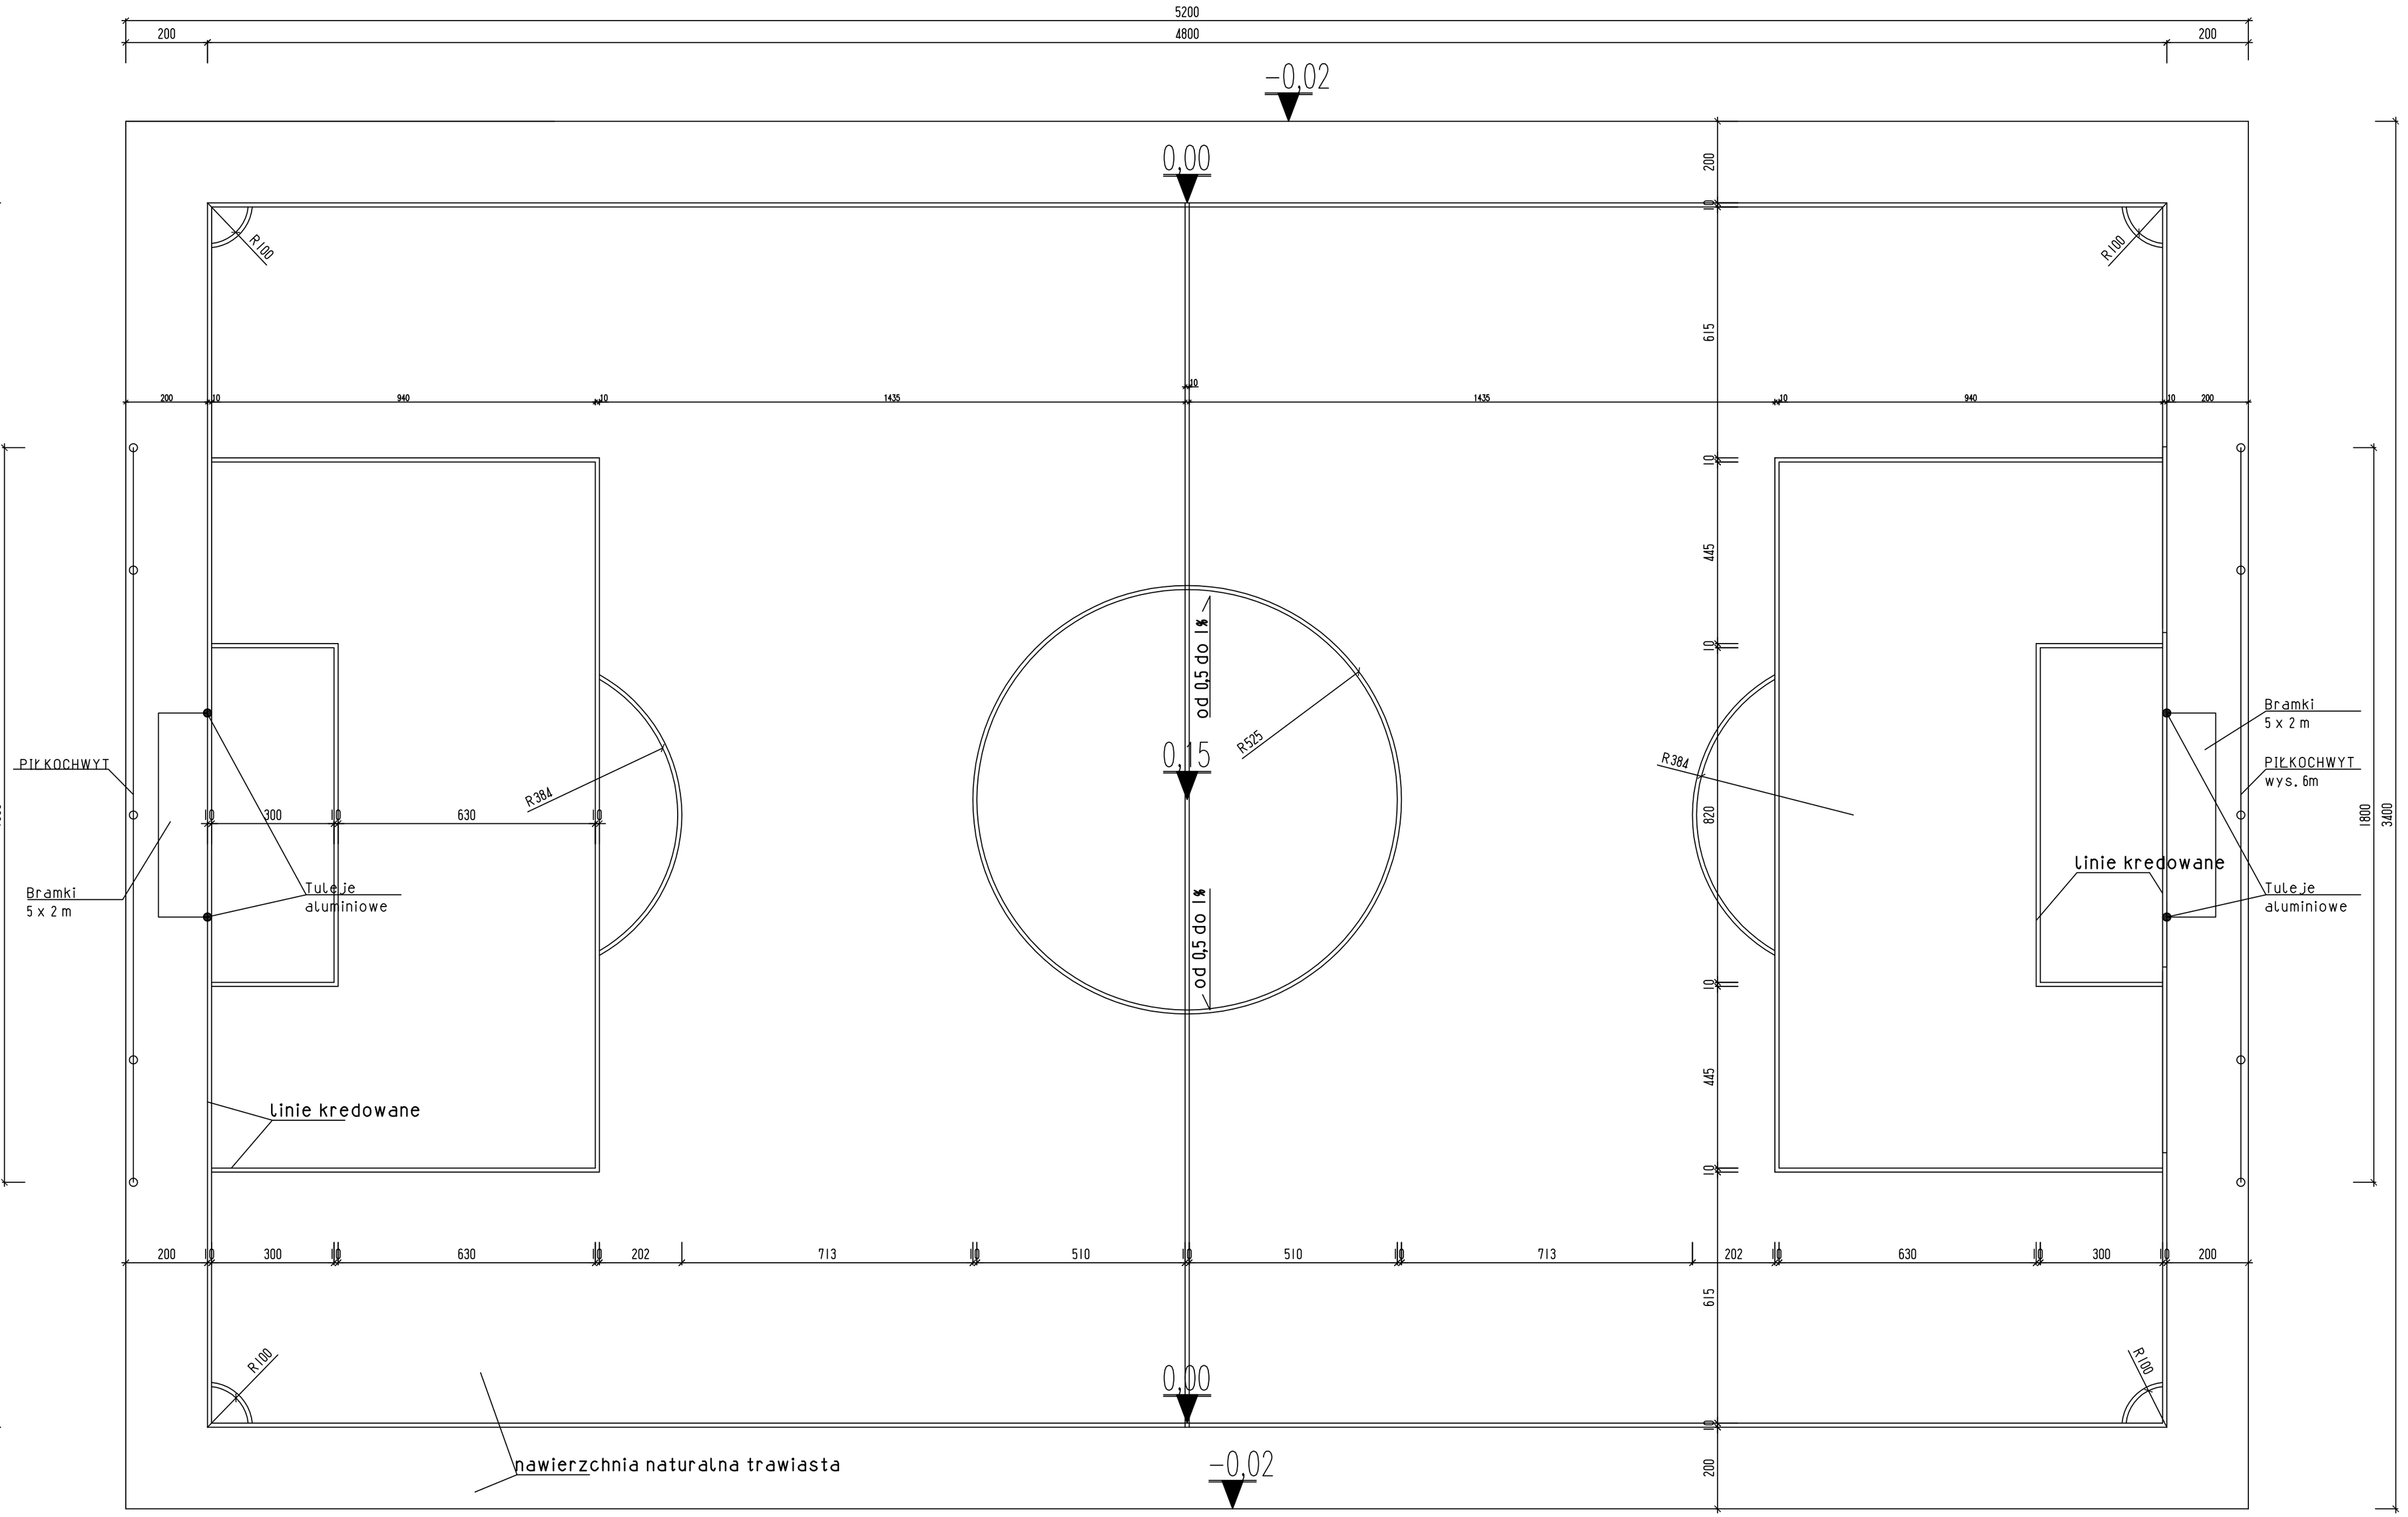

KOBI system
BIURO TECHNICZNO - HANDLOWE
architektura - konstrukcja - inżynieria
ul. Mickiewicza 22a, 97 - 500 Radomsko
tel./fax 44 683 59 25, tel. kom. 784014019
e - mail: drzazgarobert@gmail.com

Wszelkie prawa autorskie zastrzeżone - (DZ. U. Nr. 34/62 poz. 234). Rozpowszechnianie i kopiowanie bez zgody autora jest zabronione.

Projekt budowy boiska	NR RYS. A1
Pytowice, nr ewid. gruntu 410	Data 12. 2015
gm. Kamieńsk	Skala 1 : 100
NAZWA RYSUNKU: DETAL - BOISKO DO PIŁKI NOŻNEJ	arch. / konstr.
PROJEKTOWAŁ (nr uprawnień): mgr inż. Robert Drzazga nr upr. LOD/1808/POOK/12	podpis