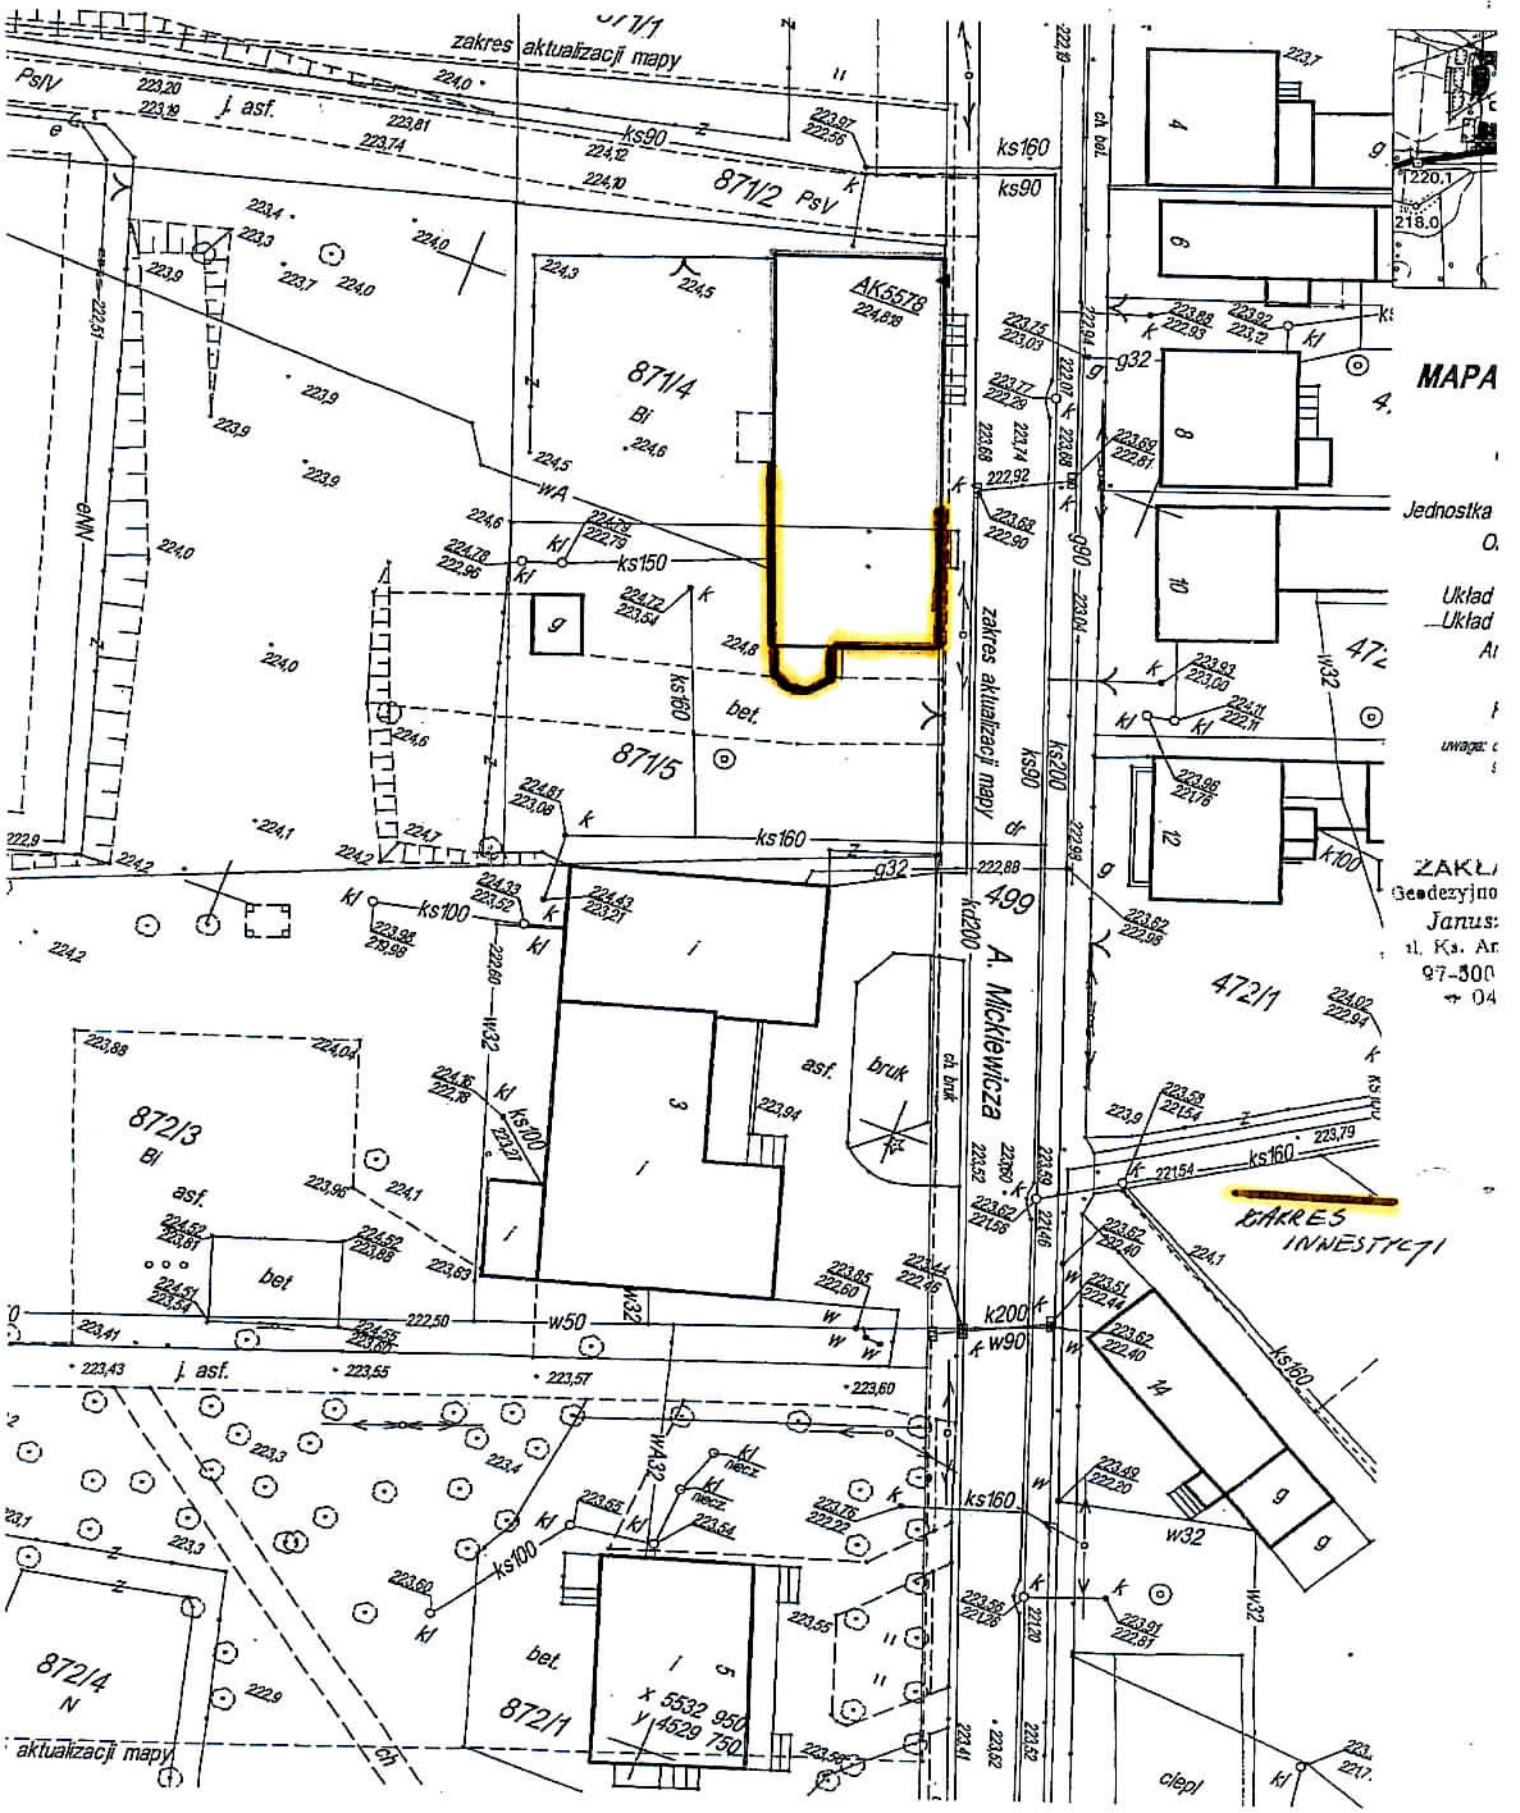
zakres aktualizacji mapy
871/1
871/2
871/4
871/5
872/3
872/4
872/1
AK5578
A. Mickiewicza
499
472/1
ks160
ks90
ks150
ks100
ks200
w32
w50
w90
bet.
bruk
asf.
j. asf.
ch. bruk
ch. bet.
x 5532 950
y 4529 750
aktualizacji mapy
MAPA
Jednostka
Układ
ZAKŁ
Geodezyjno
Janus
97-500
ZAKRES INWESTYCJI