


MAPA DO CELÓW PROJEKTOWYCH  
Skala 1:500

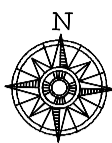

woj. śląskie, pow. radomszczański  
jednostka ewidencyjna: (101205\_4) Kamięńsk - miasto  
obręb: (0005) 5  
działka nr: 479/6 ul. Sportowa 8

00.6640.1125.2019


układ współrzędnych prostokątnych płaskich: 2000 (21)  
poziom odniesienia: Kronsztad 86  
mapa zasadnicza: 7.150.07.05.1.4, 7.150.07.05.3.2

Granice działek oznaczono linią  
Zakres opracowania oznaczono linią

Uwaga: Brak informacji o obciążeniach gruntowych  
w działce III księgi wieczystej dla przedmiotowej działki.

Kolorem czerwonym zaznaczono punkty osnowy geodezyjnej, które podlegają ochronie.  
Zgodnie z art. 48 pkt. 3 ustawy z dnia 17 maja 1989 r. Prawo geodezyjne i kartograficzne  
(Dz.U.2017.2101, 1.1. ze zm.), kto (...) niszczy, uszkadza i przemieszcza znaki  
geodezyjne (...) podlega karze grzywny.

Mapę wykonał geodeta uprawniony Wojciech Ząsepa nr upr. 19760  
dnia 08.03.2019r.

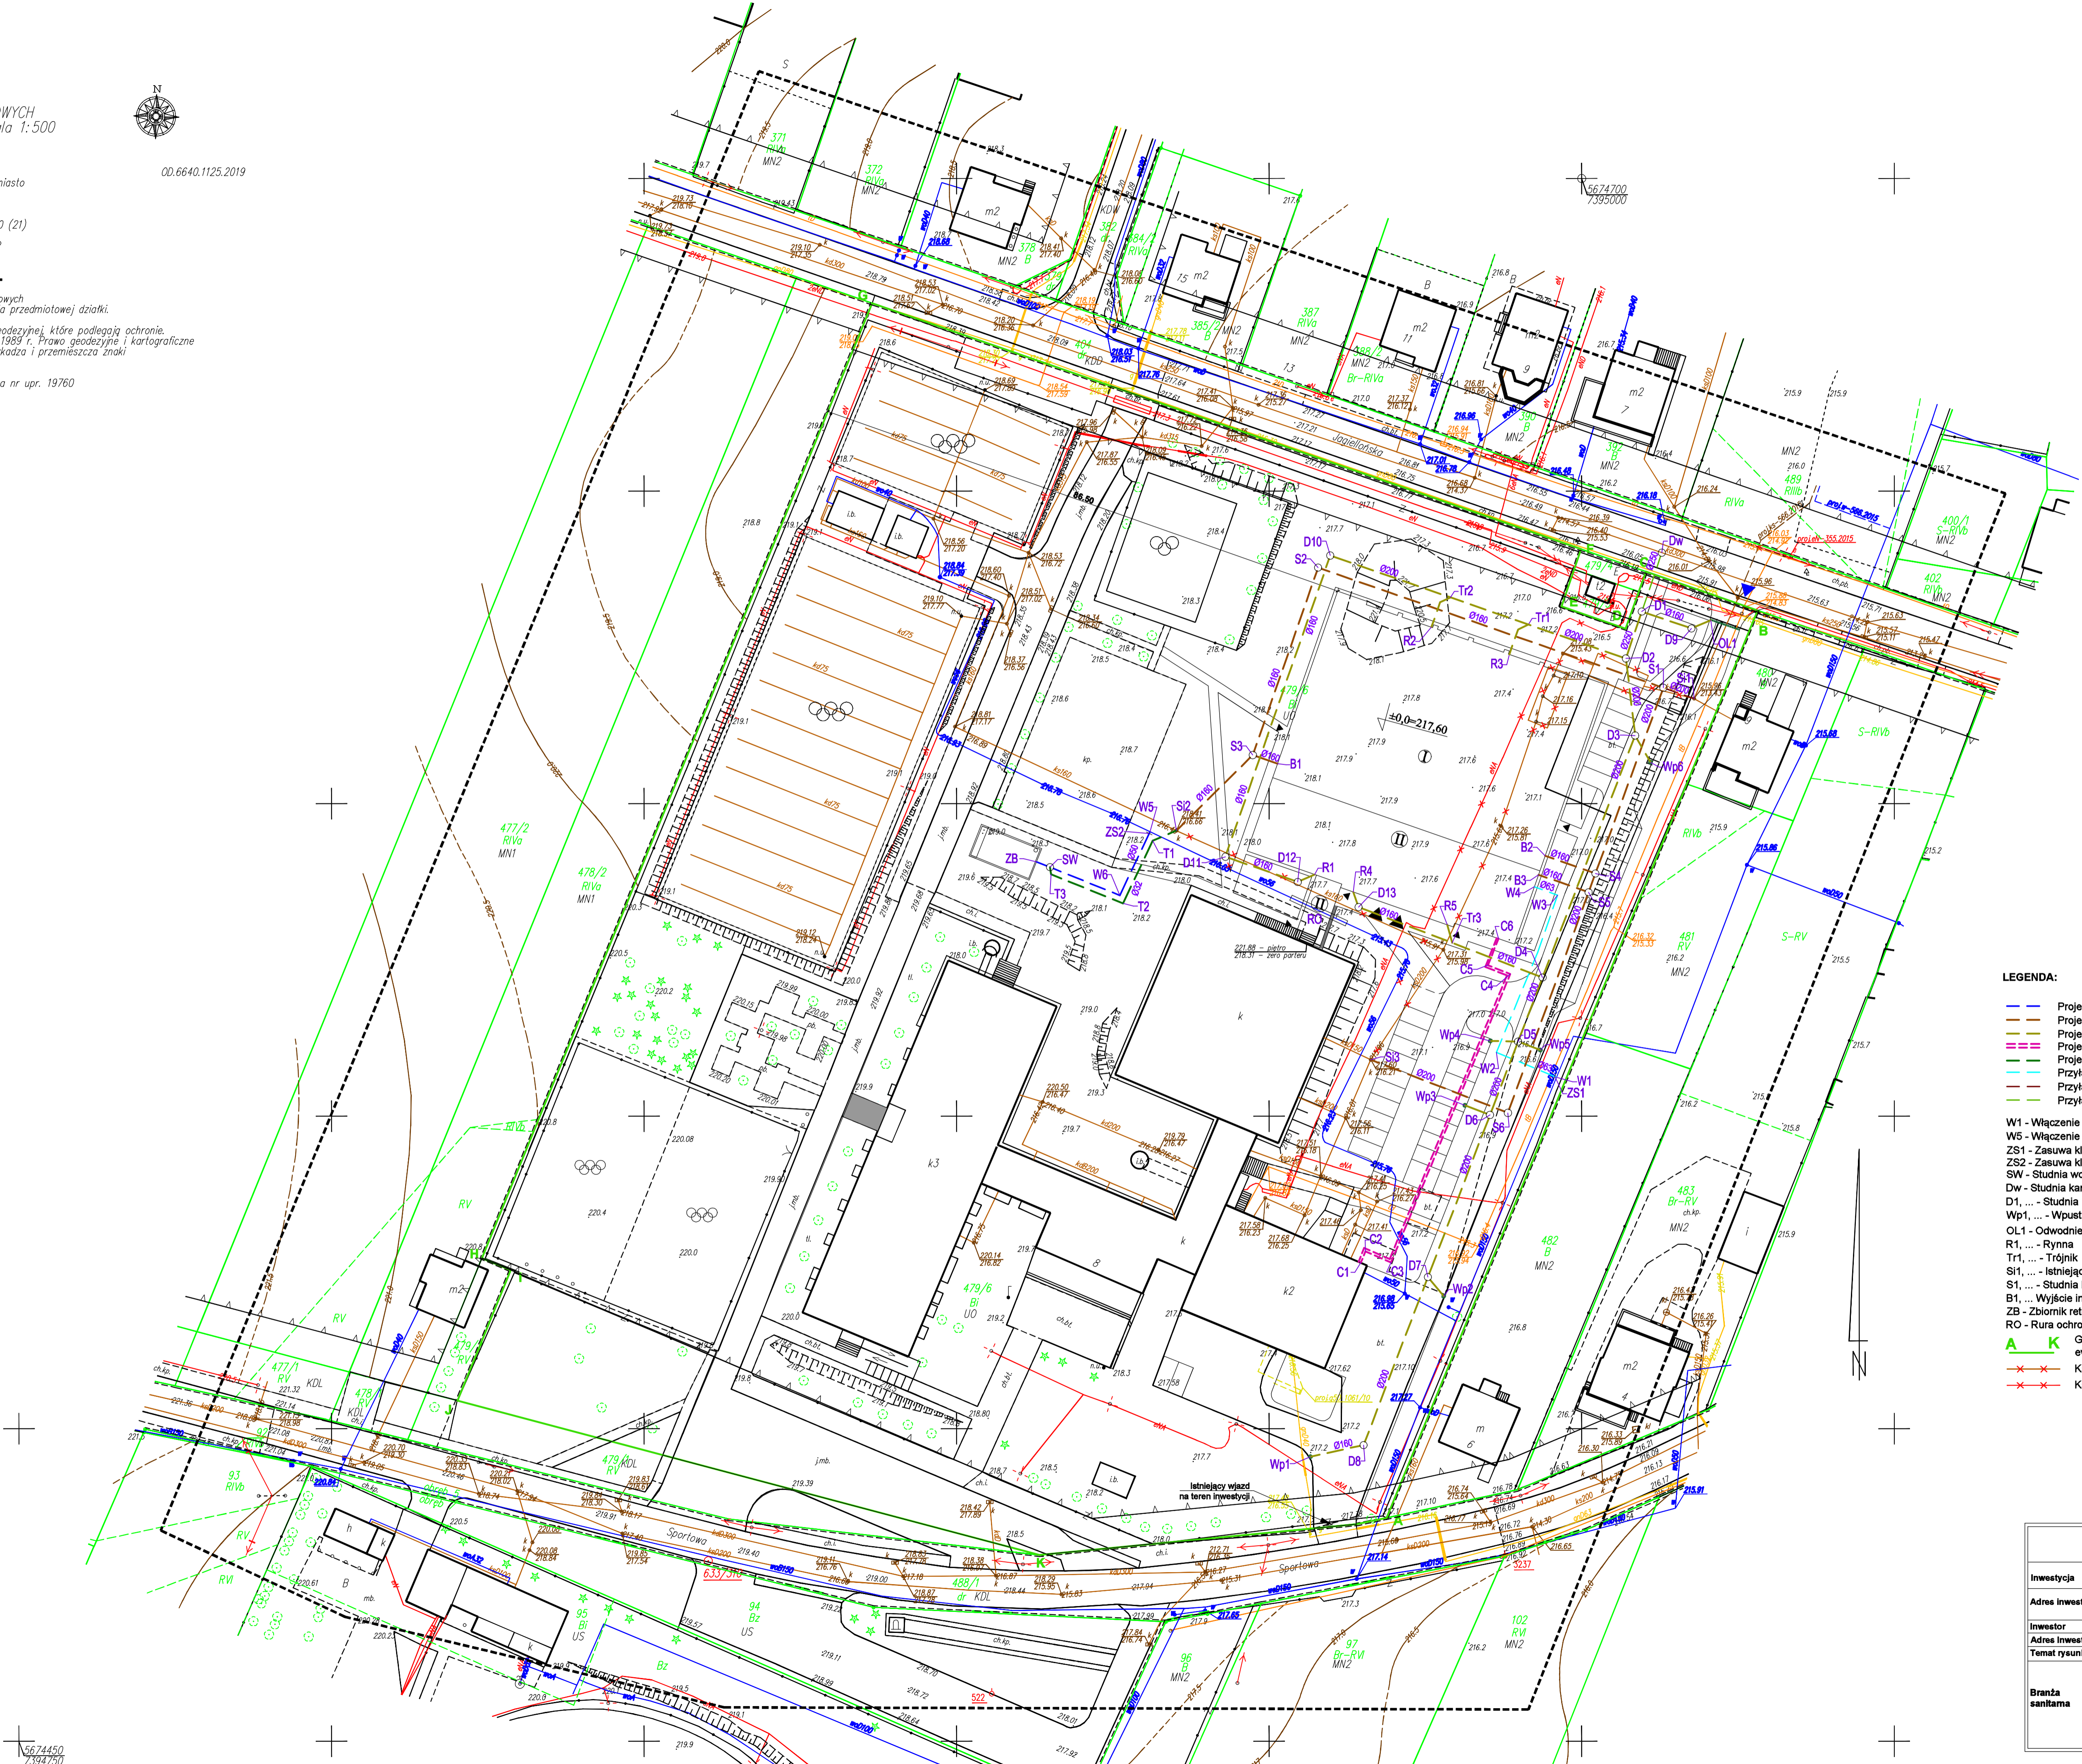

LEGENDA:

- Projektowana instalacja wodociągowa
- Projektowana instalacja kanalizacji sanitarnej
- Projektowana instalacja kanalizacji deszczowej
- Projektowana instalacja ciepłownicza
- Projektowane odwodnienie studni
- Przyłącze wodociągowe wg odrębnego opracowania
- Przyłącze kanalizacji sanitarnej wg odrębnego opracowania
- Przyłącze kanalizacji deszczowej wg odrębnego opracowania

W1 - Włączenie do sieci wodociągowej  
W5 - Włączenie do istniejącej instalacji  
ZS1 - Zasuwa klinowa DN50  
ZS2 - Zasuwa klinowa DN40  
SW - Studnia wodomierzowa z zaworem elektromagnetycznym  
Dw - Studnia kanalizacji deszczowej - włączenie do sieci  
D1, ... - Studnia kanalizacji deszczowej  
Wp1, ... - Wpust deszczowy DN500  
OL1 - Odwodnienie liniowe  
R1, ... - Rynna  
Tr1, ... - Trójnik  
SI1, ... - Istniejąca studnia kanalizacji sanitarnej - włączenie do sieci  
S1, ... - Studnia kanalizacji sanitarnej  
B1, ... - Wyjście instalacji z budynku  
ZB - Zbiornik retencyjny p.poż.  
RO - Rura ochronna

- Granica opracowania - pokrywa się z granicą dz. nr ewid. 479/6 oraz obszarem oddziaływania inwestycji
- Kanalizacja sanitarne do likwidacji
- Kabel energetyczny do likwidacji

PRACOWNIA PROJEKTOWA "VITARO"			
Inwestycja	Budowa hali widowiskowo - sportowej w Kamięńsku wraz z infrastrukturą techniczną i zagospodarowaniem terenu na dz. nr ewid. 479/6, przy ul. Sportowa 8.	Data:	06.2019
Adres inwestycji	ul. Sportowa 8, 97-360 Kamięńsk dz. nr ew. 479/6, obręb 0005	Skala	1:500
Inwestor	Gmina Kamięńsk	Nr rys.	S-PB-01
Adres inwestora	ul. Wieluńska 50, 97 - 360 Kamięńsk	Branda / Ekip	San/PB
Temat rysunku	PLAN SYTUACYJNY	Podpis:	
Branda sanitarna	Projektant	mgr inż. Tomasz Sobolewski nr. upr. 1200723/POCS/07 Upr. bud. do projekt. bud. ogólnego w spec. budowlanej w zakresie bud. i instalacji i urządzeń sanitarnych, wentylacyjnych, mechanicznych i elektrycznych	
	Sprawdzający	mgr inż. Robert Kosela nr. upr. 3011/MK Upr. bud. do projekt. bud. ogólnego w spec. budowlanej w zakresie bud. i instalacji i urządzeń sanitarnych, wentylacyjnych, mechanicznych i elektrycznych	
	Asystent proj.	mgr inż. Dominika Cegiela, inż. Joanna Karlińska	