


Koncepcja Programowo - Przestrzenna
odprowadzania i oczyszczania ścieków
w Gm. KAMIENSK

**WARIANT 4
REALIZACYJNY**

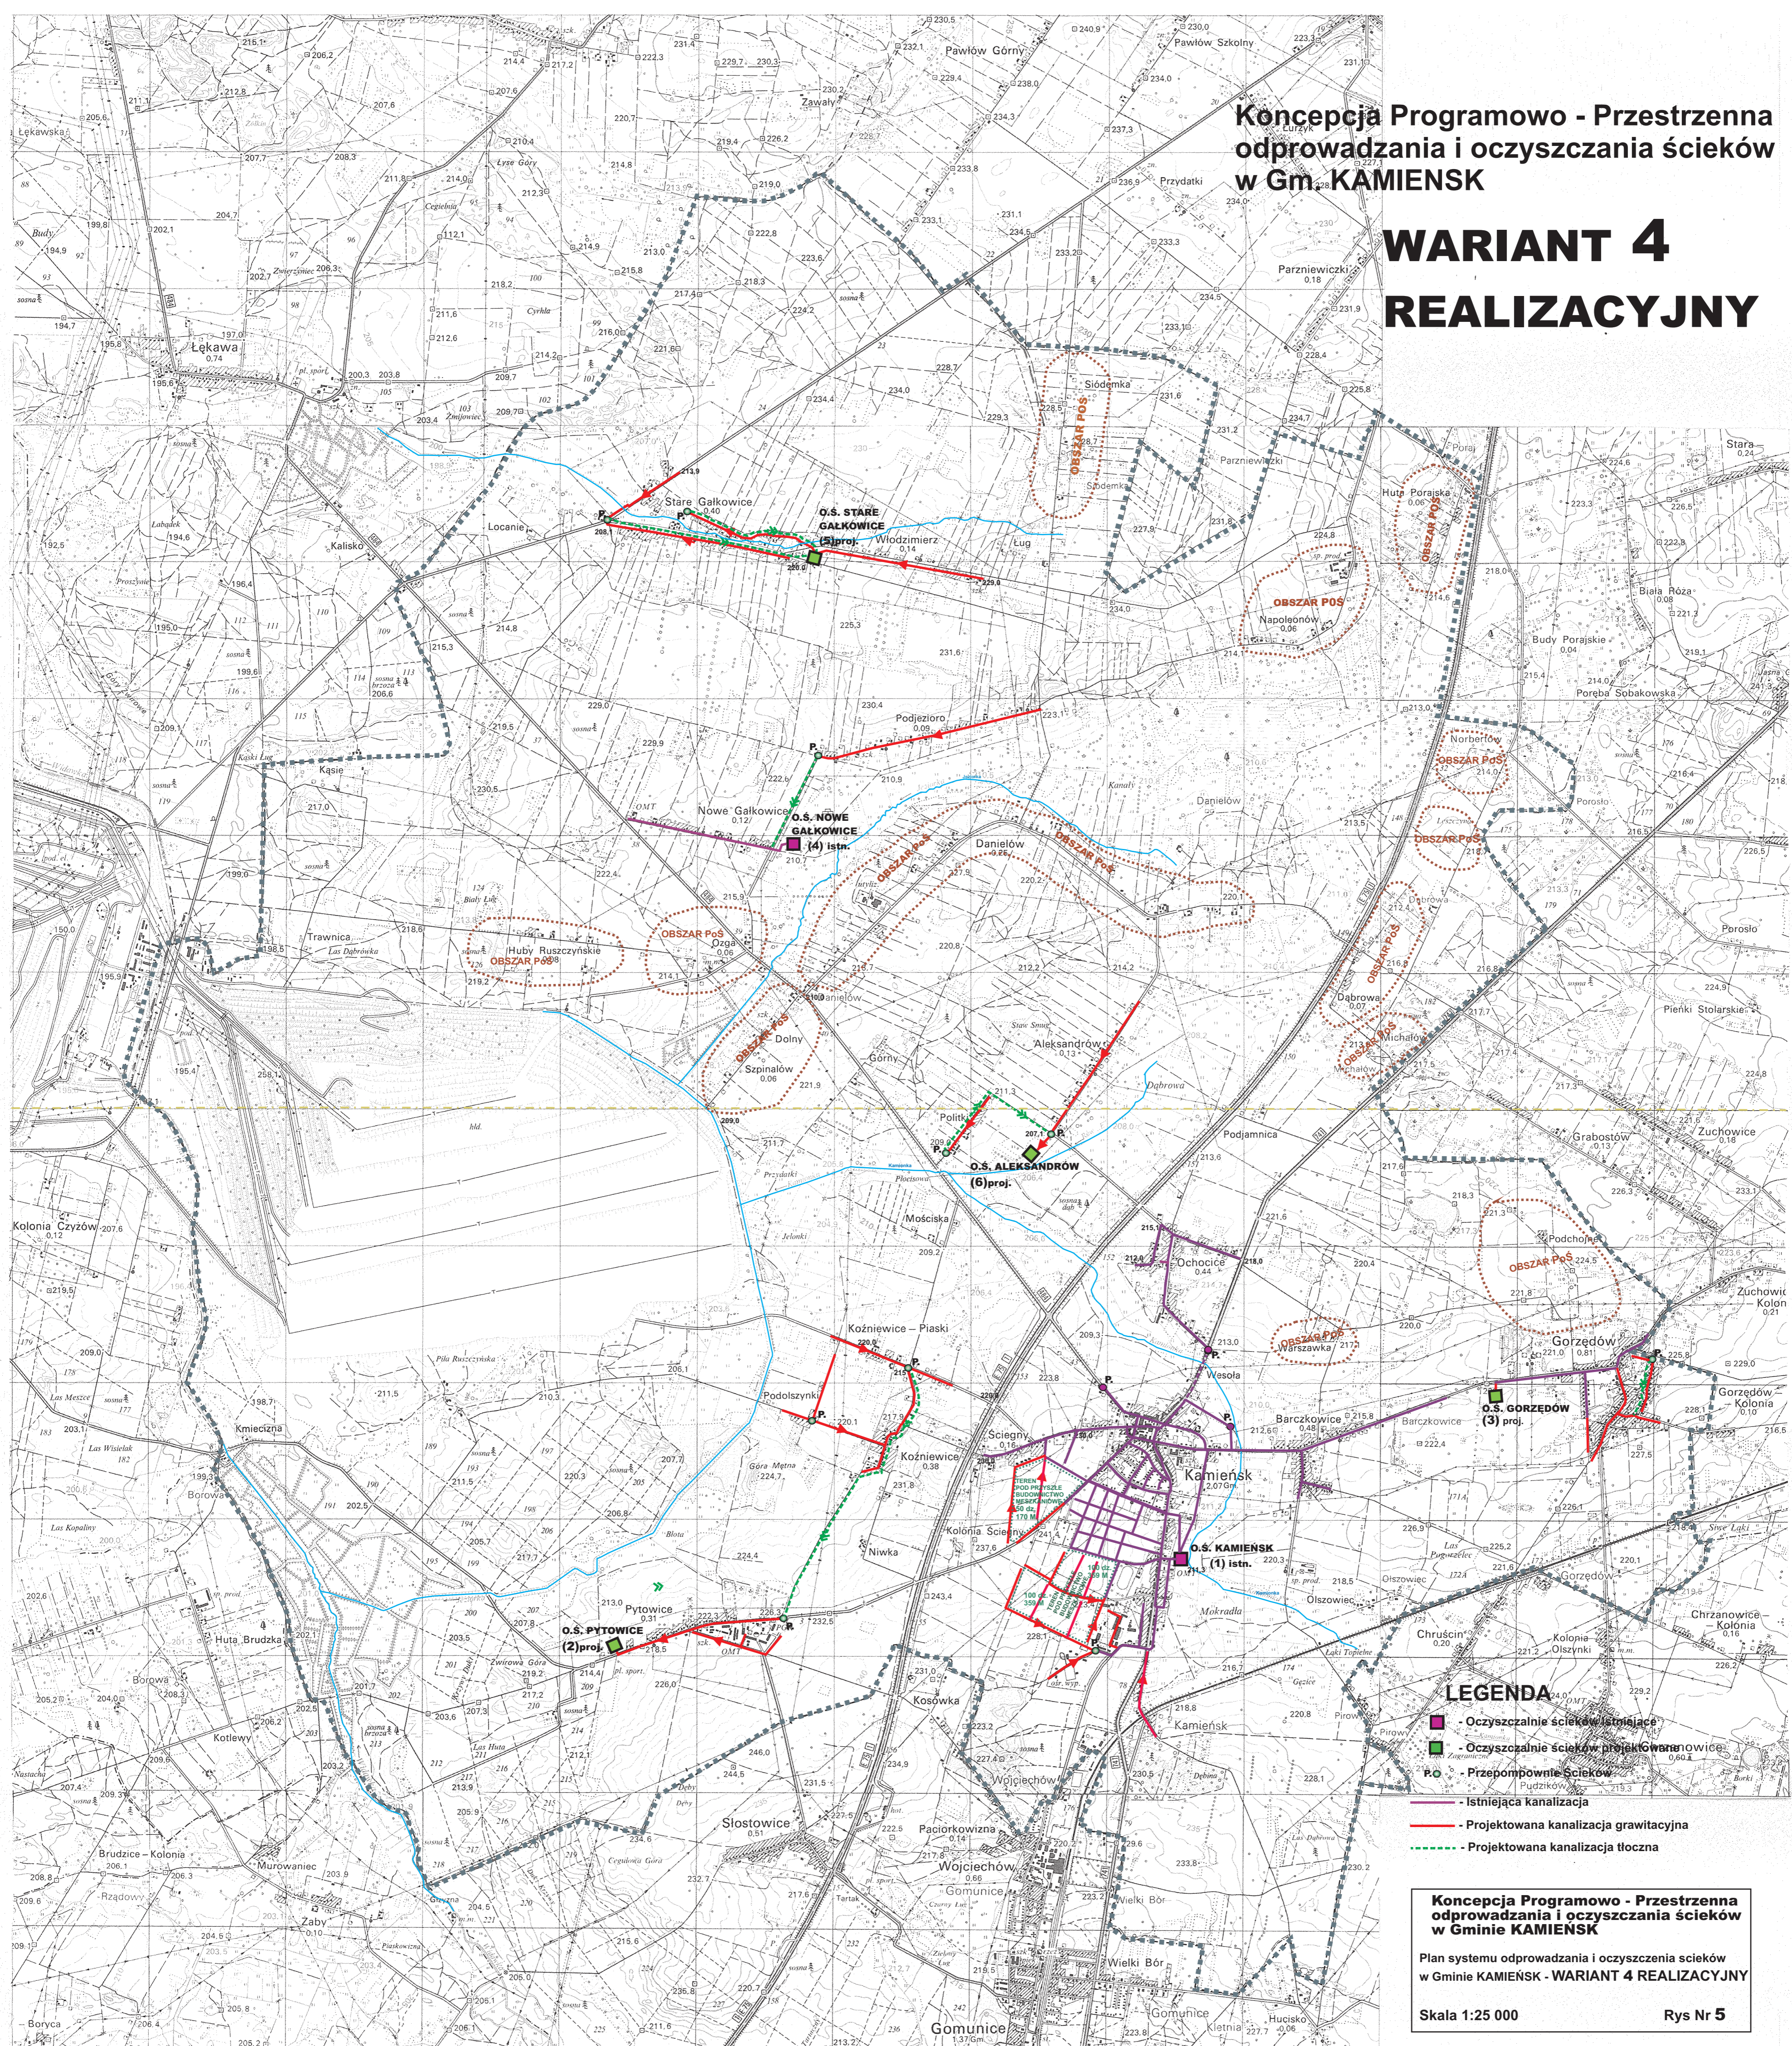

LEGENDA

- - Oczyszczalnie ścieków istniejące
- - Oczyszczalnie ścieków projektowane
- - Przepompownie ścieków
- - Istniejąca kanalizacja
- - Projektowana kanalizacja grawitacyjna
- - - - Projektowana kanalizacja tłoczna

**Koncepcja Programowo - Przestrzenna
odprowadzania i oczyszczania ścieków
w Gminie KAMIENSK**

Plan systemu odprowadzania i oczyszczania ścieków
w Gminie KAMIENSK - WARIANT 4 REALIZACYJNY

Skala 1:25 000 Rys Nr 5