


Koncepcja Programowo - Przestrzenna
odprowadzania i oczyszczania ścieków
w Gm. KAMIENSK

WARIANT 3,

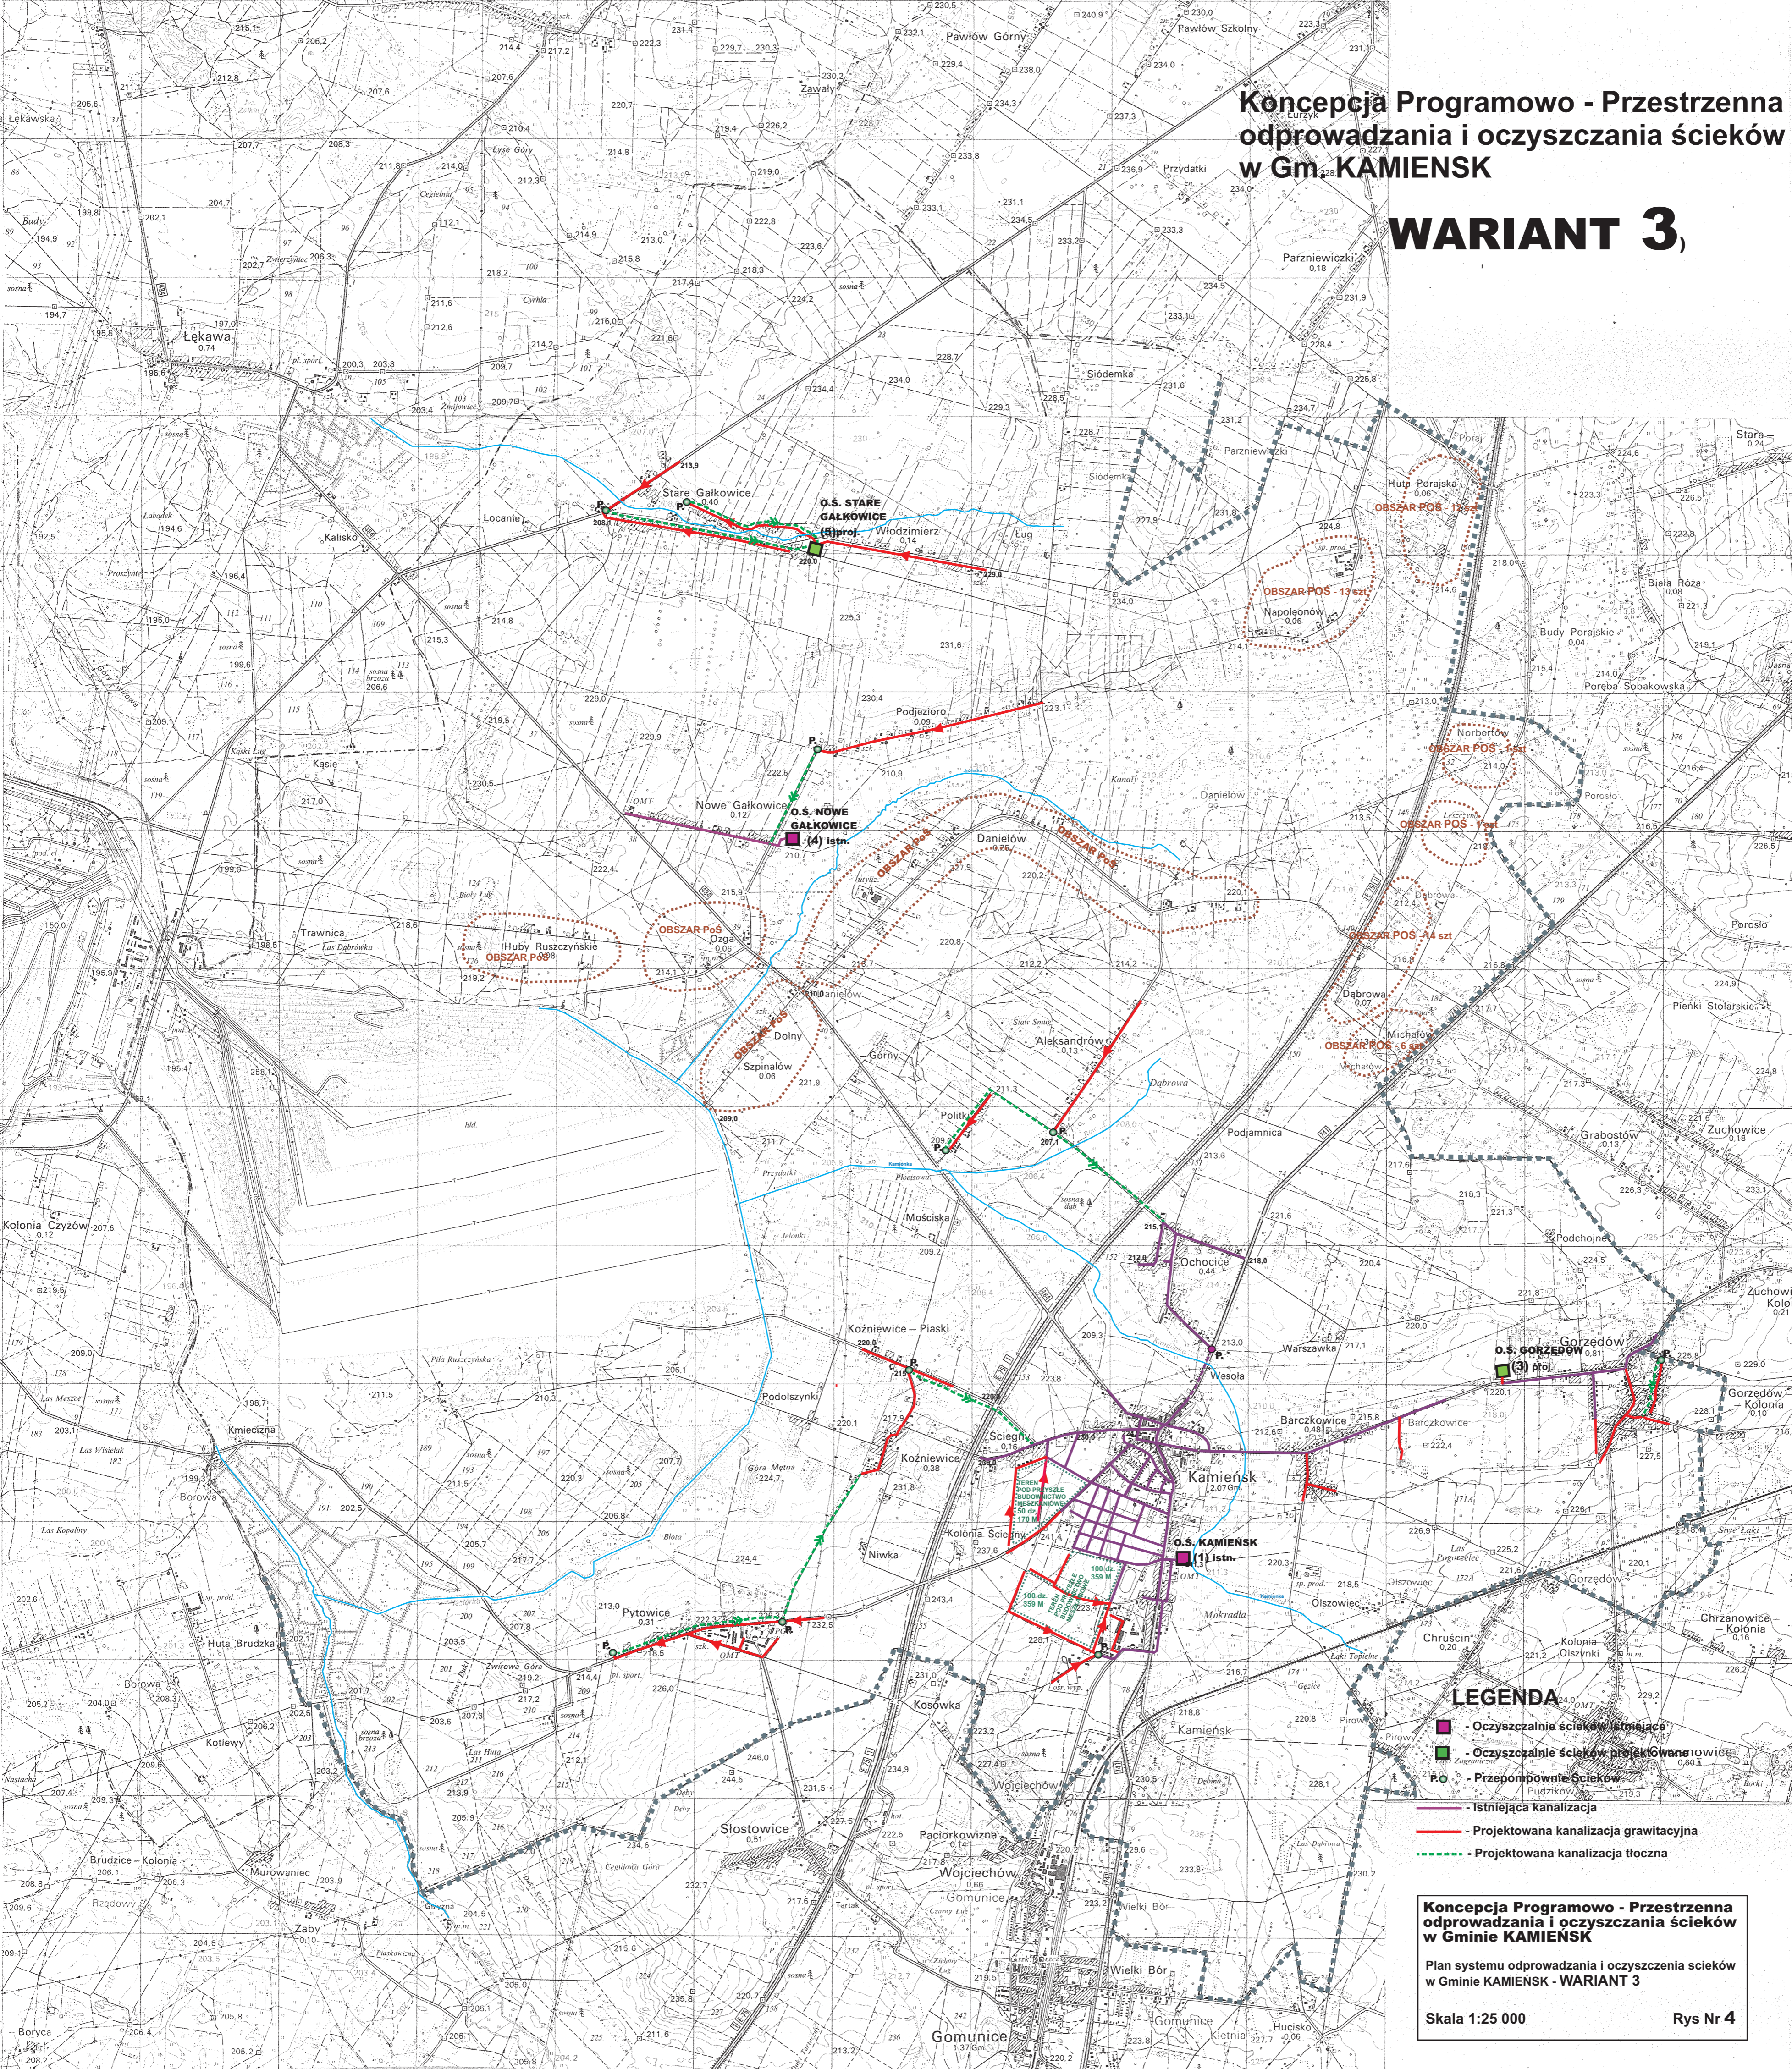

- LEGENDA**
- Oczyszczalnie ścieków istniejące
 - Oczyszczalnie ścieków projektowane
 - P.O. Przepompownie ścieków
 - Istniejąca kanalizacja
 - Projektowana kanalizacja grawitacyjna
 - Projektowana kanalizacja tłoczna

**Koncepcja Programowo - Przestrzenna
odprowadzania i oczyszczania ścieków
w Gminie KAMIENSK**

Plan systemu odprowadzania i oczyszczania ścieków
w Gminie KAMIENSK - WARIANT 3

Skala 1:25 000 Rys Nr 4