


Koncepcja Programowo - Przestrzenna  
odprowadzania i oczyszczania ścieków  
dla Gm. KAMIENSK

**WARIANT 4 - REALIZACYJNY**  
**CZĘŚĆ 2 - Południowa**  
SKALA 1:10 000

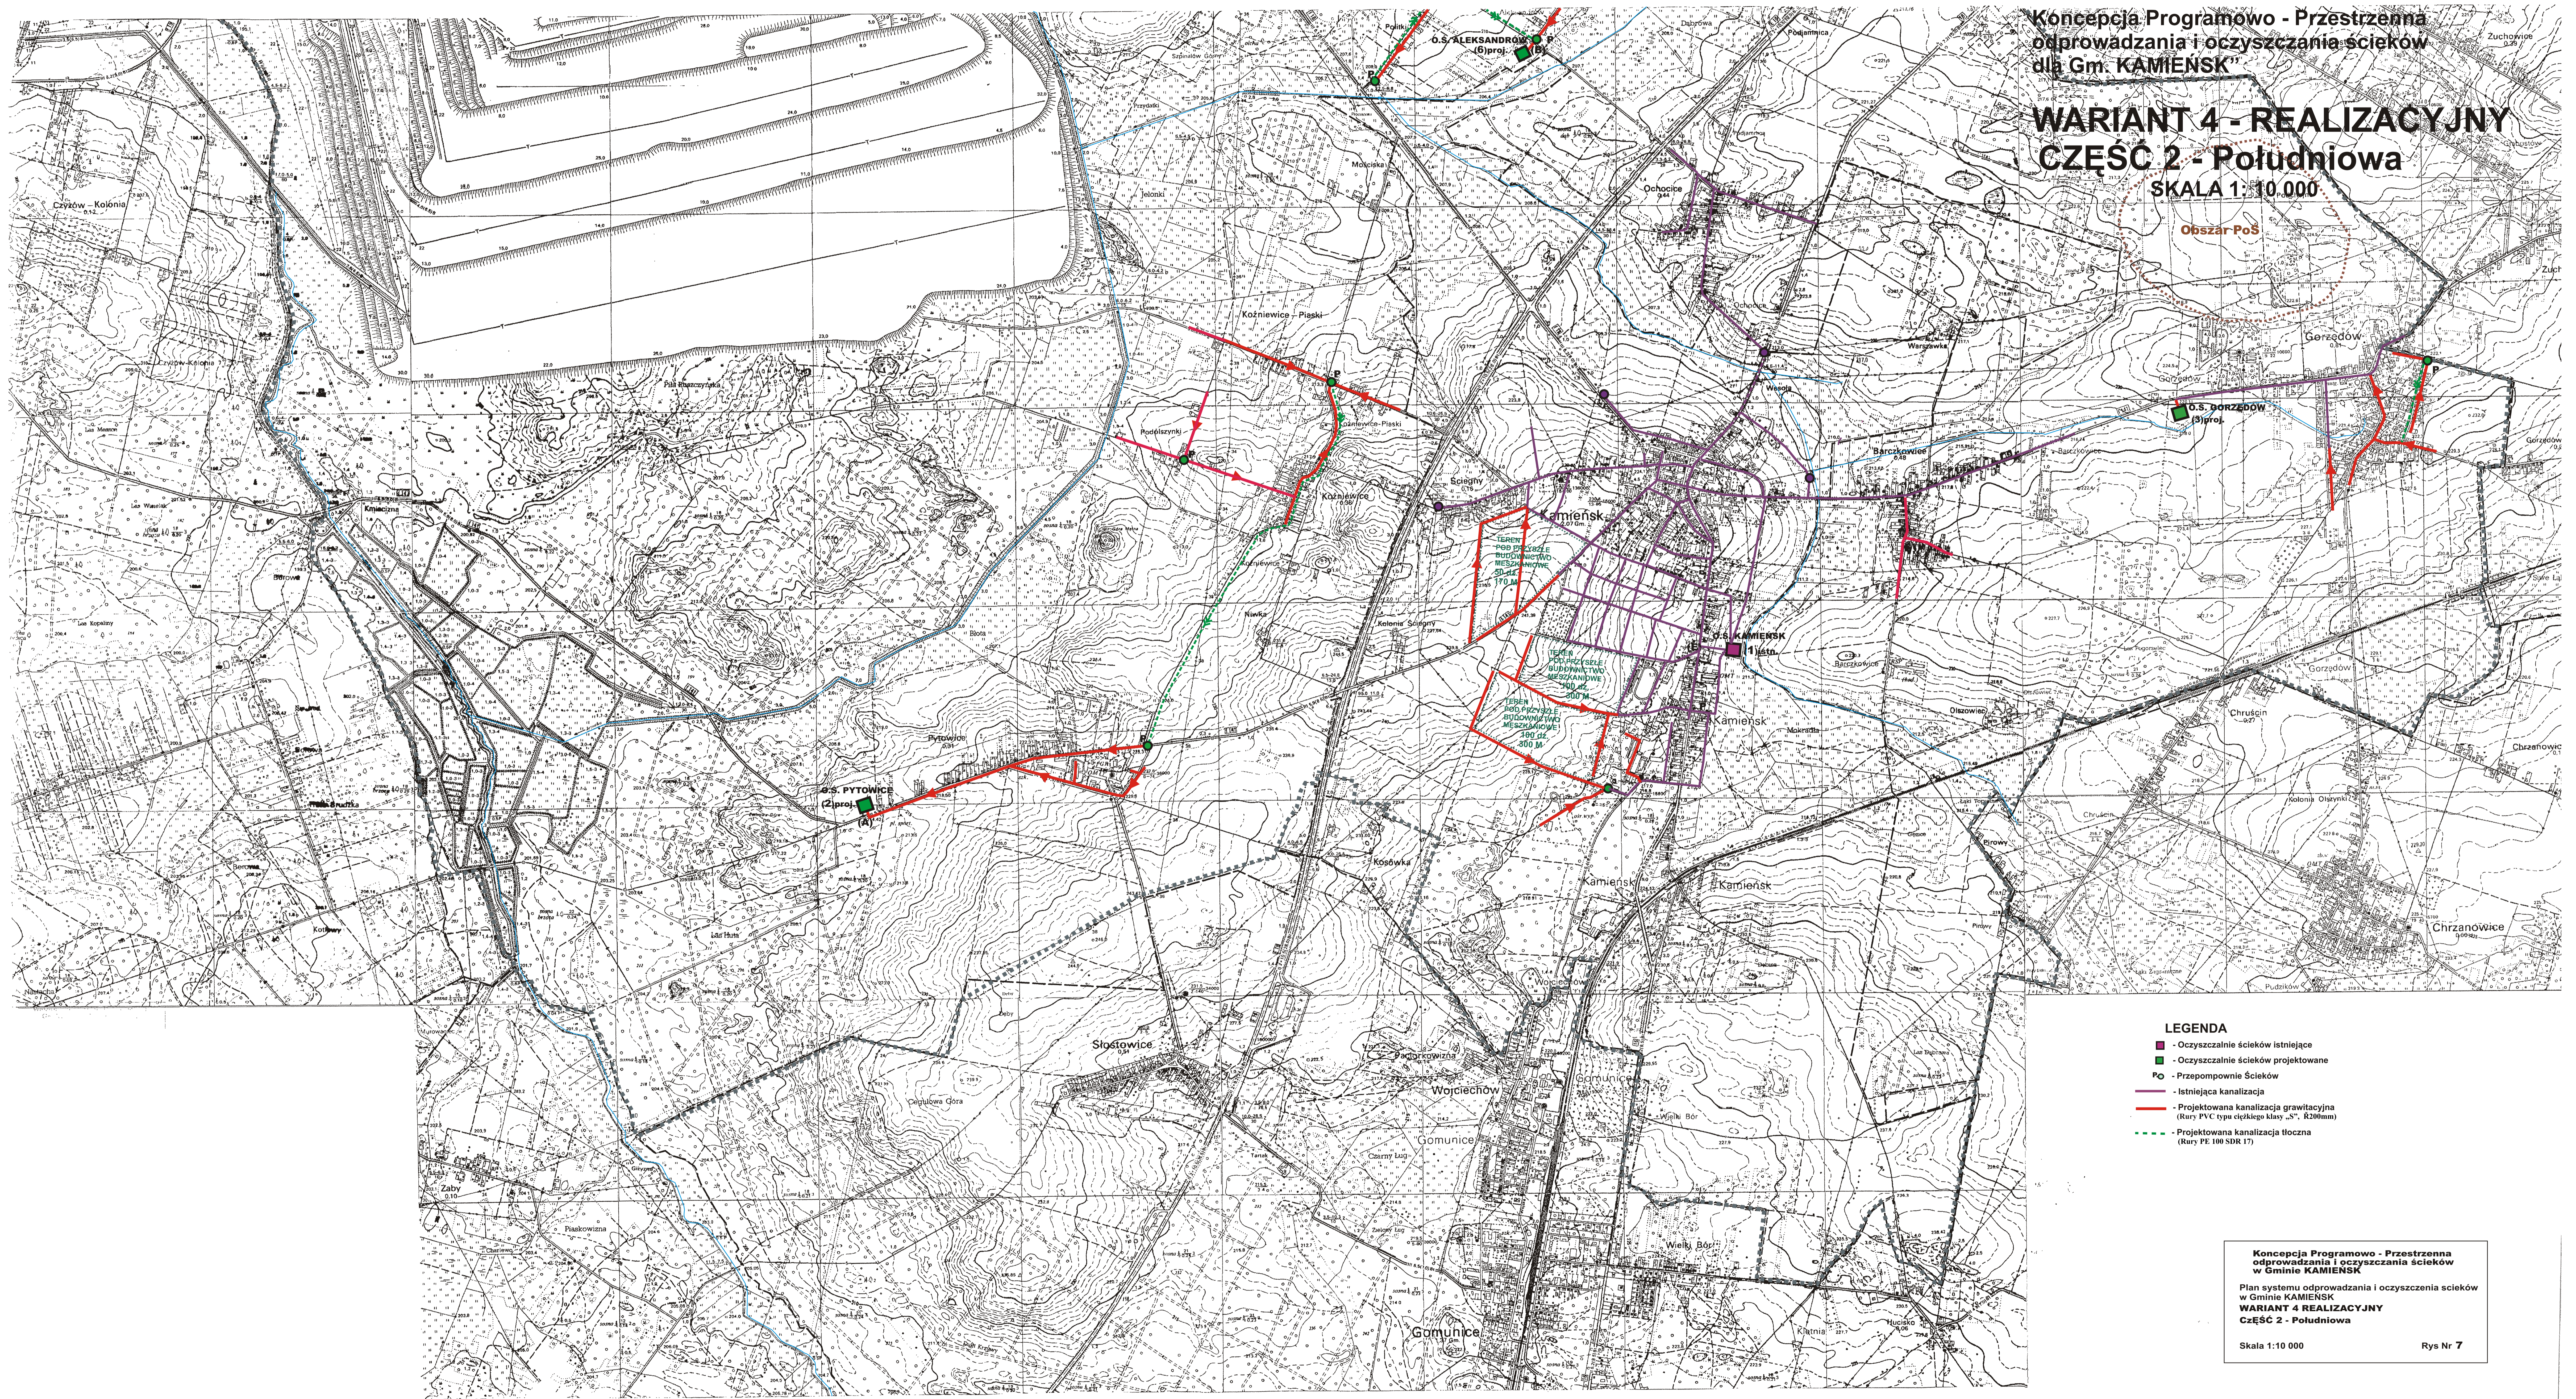

- LEGENDA**
- - Oczyszczalnie ścieków istniejące
  - - Oczyszczalnie ścieków projektowane
  - PO - Przepompownia Ścieków
  - - Istniejąca kanalizacja
  - - Projektowana kanalizacja grawitacyjna (Kury PVC typu ciężkiego klasy „S”, R200mm)
  - - Projektowana kanalizacja tłoczna (Kury PE 160 SDR 17)

Koncepcja Programowo - Przestrzenna  
odprowadzania i oczyszczania ścieków  
w Gminie KAMIENSK  
Plan systemu odprowadzania i oczyszczenia ścieków  
w Gminie KAMIENSK  
**WARIANT 4 REALIZACYJNY**  
Część 2 - Południowa  
Skala 1:10 000 Rys Nr 7