


## BOJSKO TRENINGOWE DO PIKI NOŻNEJ


skala 1:200

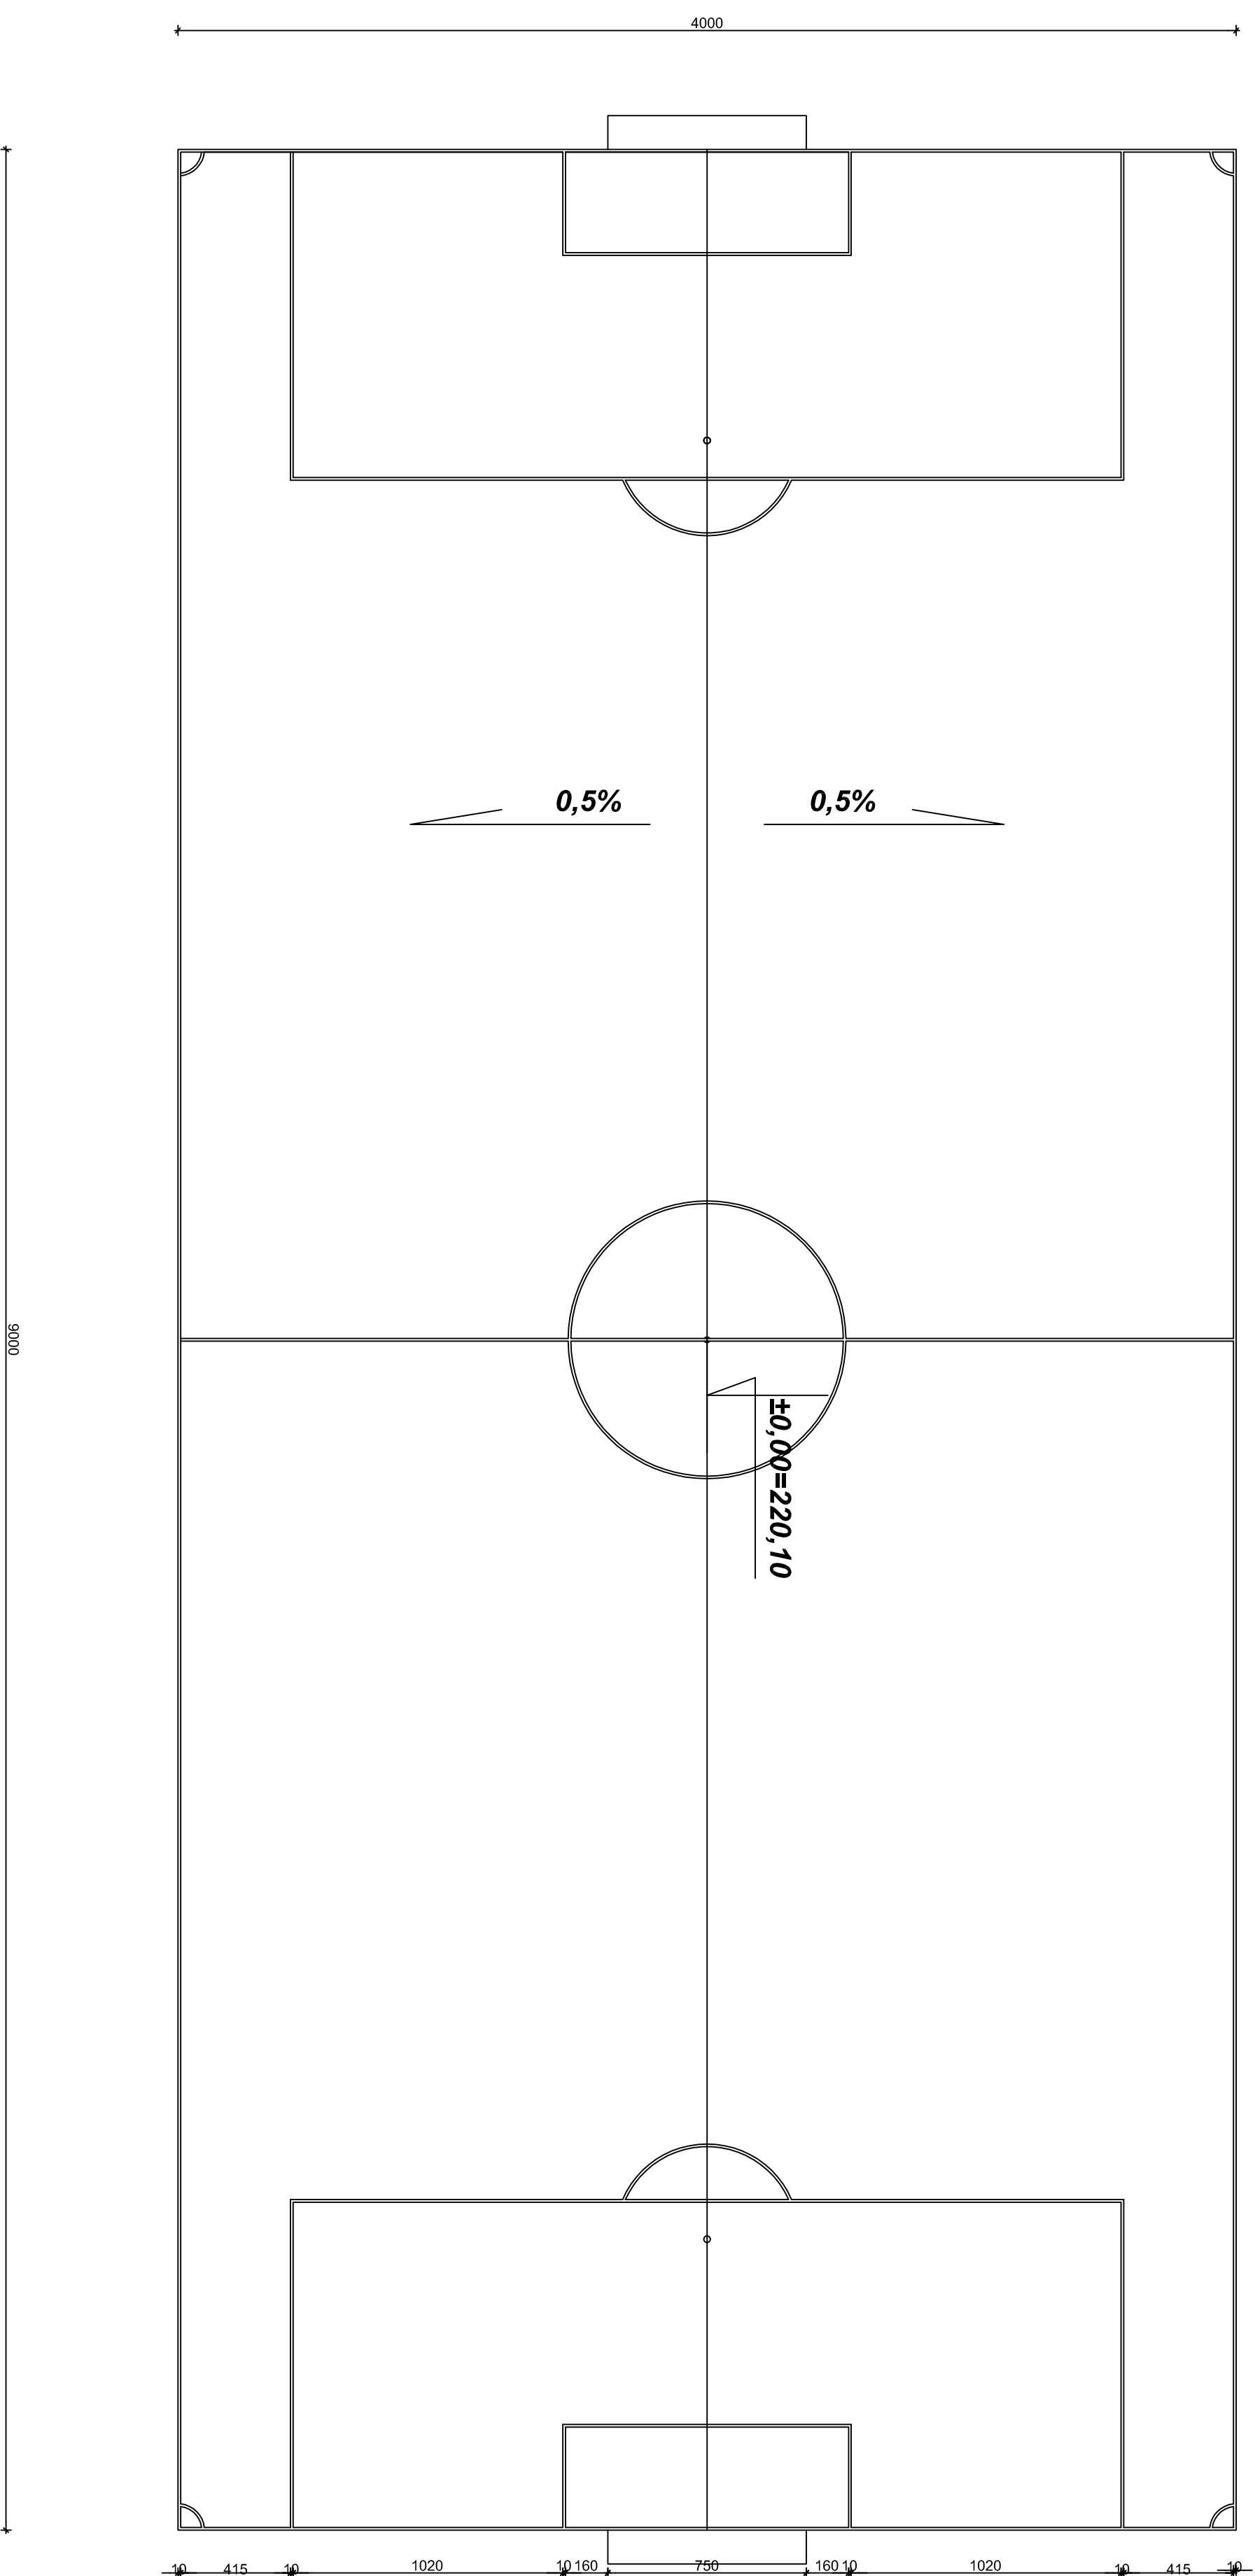

DETAL ŁĄCZENIA BOISKA TRENINGOWEGO  
Z TERENEM ISTNIEJĄCYM skala 1:10


TEREN ISTNIEJĄCY	
<b>MURAWA</b>	
trawa sportowa siana	
warstwa wegetacyjna gr. 11 cm	
warstwa pospółki (mieszanka żwirowo-piaskowa) , bez ostrych kamieni. gr. 17cm	
warstwa odsączająca z piasku zgęszczonego warstwami 15cm	
grunt rodzimy	

## DETAL BRAMKI TRENIGOWEJ

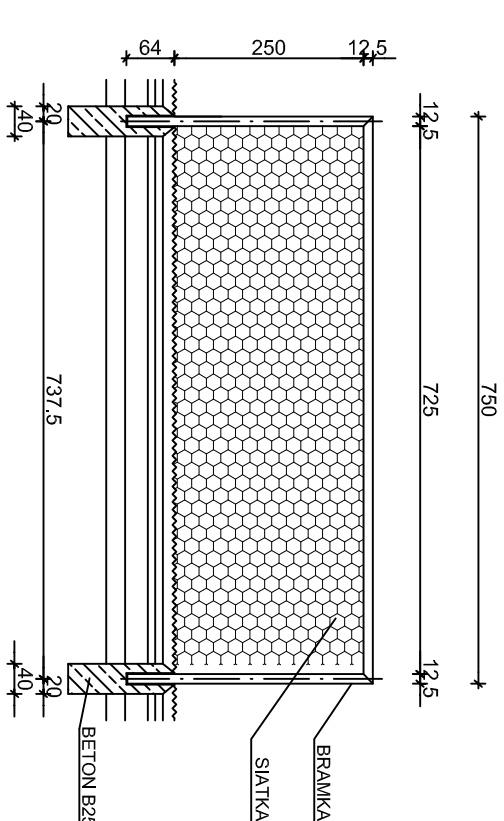

skala 1:10

## DETAL FUNDAMENTU POD SŁUPEK DO BRAMKI

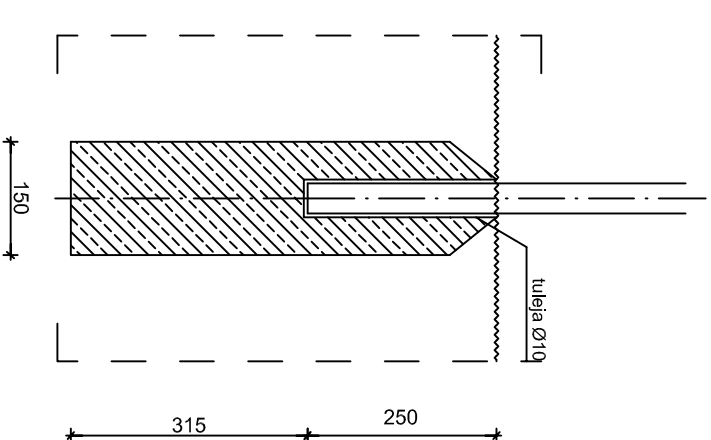

skala 1:10

PRAKTYCZNA PROJEKTOWA JOHANA OKRASKA ul. WIELUNSKA 50 97-380 KAMIEŃSK www.e-sportrac.pl, tel. 0 601 36 10 66	
PROJEKT BUDOWLANY ROZBUDOWA I MODERNIZACJA OBIEKTU SPORTOWEGO W MIEJSCOWOŚCI KAMIEŃSK NA DZIAŁCE OGRANICZONEJ WIELUŃSKĄ I WIELUŃSKĄ 50, W MIEJSCOWOŚCI KAMIEŃSK SPORTOWEGO PRZEZ BUDOWA FORTU TENISOWEGO PRZETŁ. UL. SPORTOWIEI W KAMIEŃSKU	
INWESTOR:  GMINA KAMIEŃSK UL. WIELUNSKA 50 97-380 KAMIEŃSK	ADRES INWESTYCJI:  MIASTO KAMIEŃSK DZ. NR EWID. 95, ULICA SPORTOWA GMINA KAMIEŃSK
AUTOR PROJEKTU:  mgr inż. arch. JOHANA OKRASKA, upr. nr 57/00/WV	
TYTUŁ RYSUNKU:  BOISKO TENISOWE DO PIŁKI NOŻNEJ - RZUT SZCZEGÓŁOWY	NR RYS.: 02/A 2012
DATA: 2012	SKALA: 1:200