

Szkiełko lokalizacji 1:25 000

MAPA DO CELÓW PROJEKTOWYCH
Skala 1 : 500

Miejscowość: miasto Kamieniec

Jednostka ewidencyjna 10/205_4 miasto Kamieniec

Obszr ewidencyjny : 5

Działka nr 479/6

Układ współrzędnych prostokątnych płaskich 1965

Układ wysokości: Krasztadt

Arkusz mapy: 132.414.1922/290/
W brak służebności dla w/w działki


GN.6640.710.2014

Uwaga: dane ewidencyjne grawitów wykreślono kolorem szarym, gazociąg kolorem fioletowym

Wykonani: 15.10.2014

ZAKŁAD USŁUG
Geodezyjno-Kartograficznych
Janusza Danielskiego
ul. Ks. Antoniego Turcego 7
67-500 RADOMSKO
☎ 044 / 682-21-96

mgr inż. Jacek Jurek
mgr inż. Andrzej M. G. P. B. N. 1045

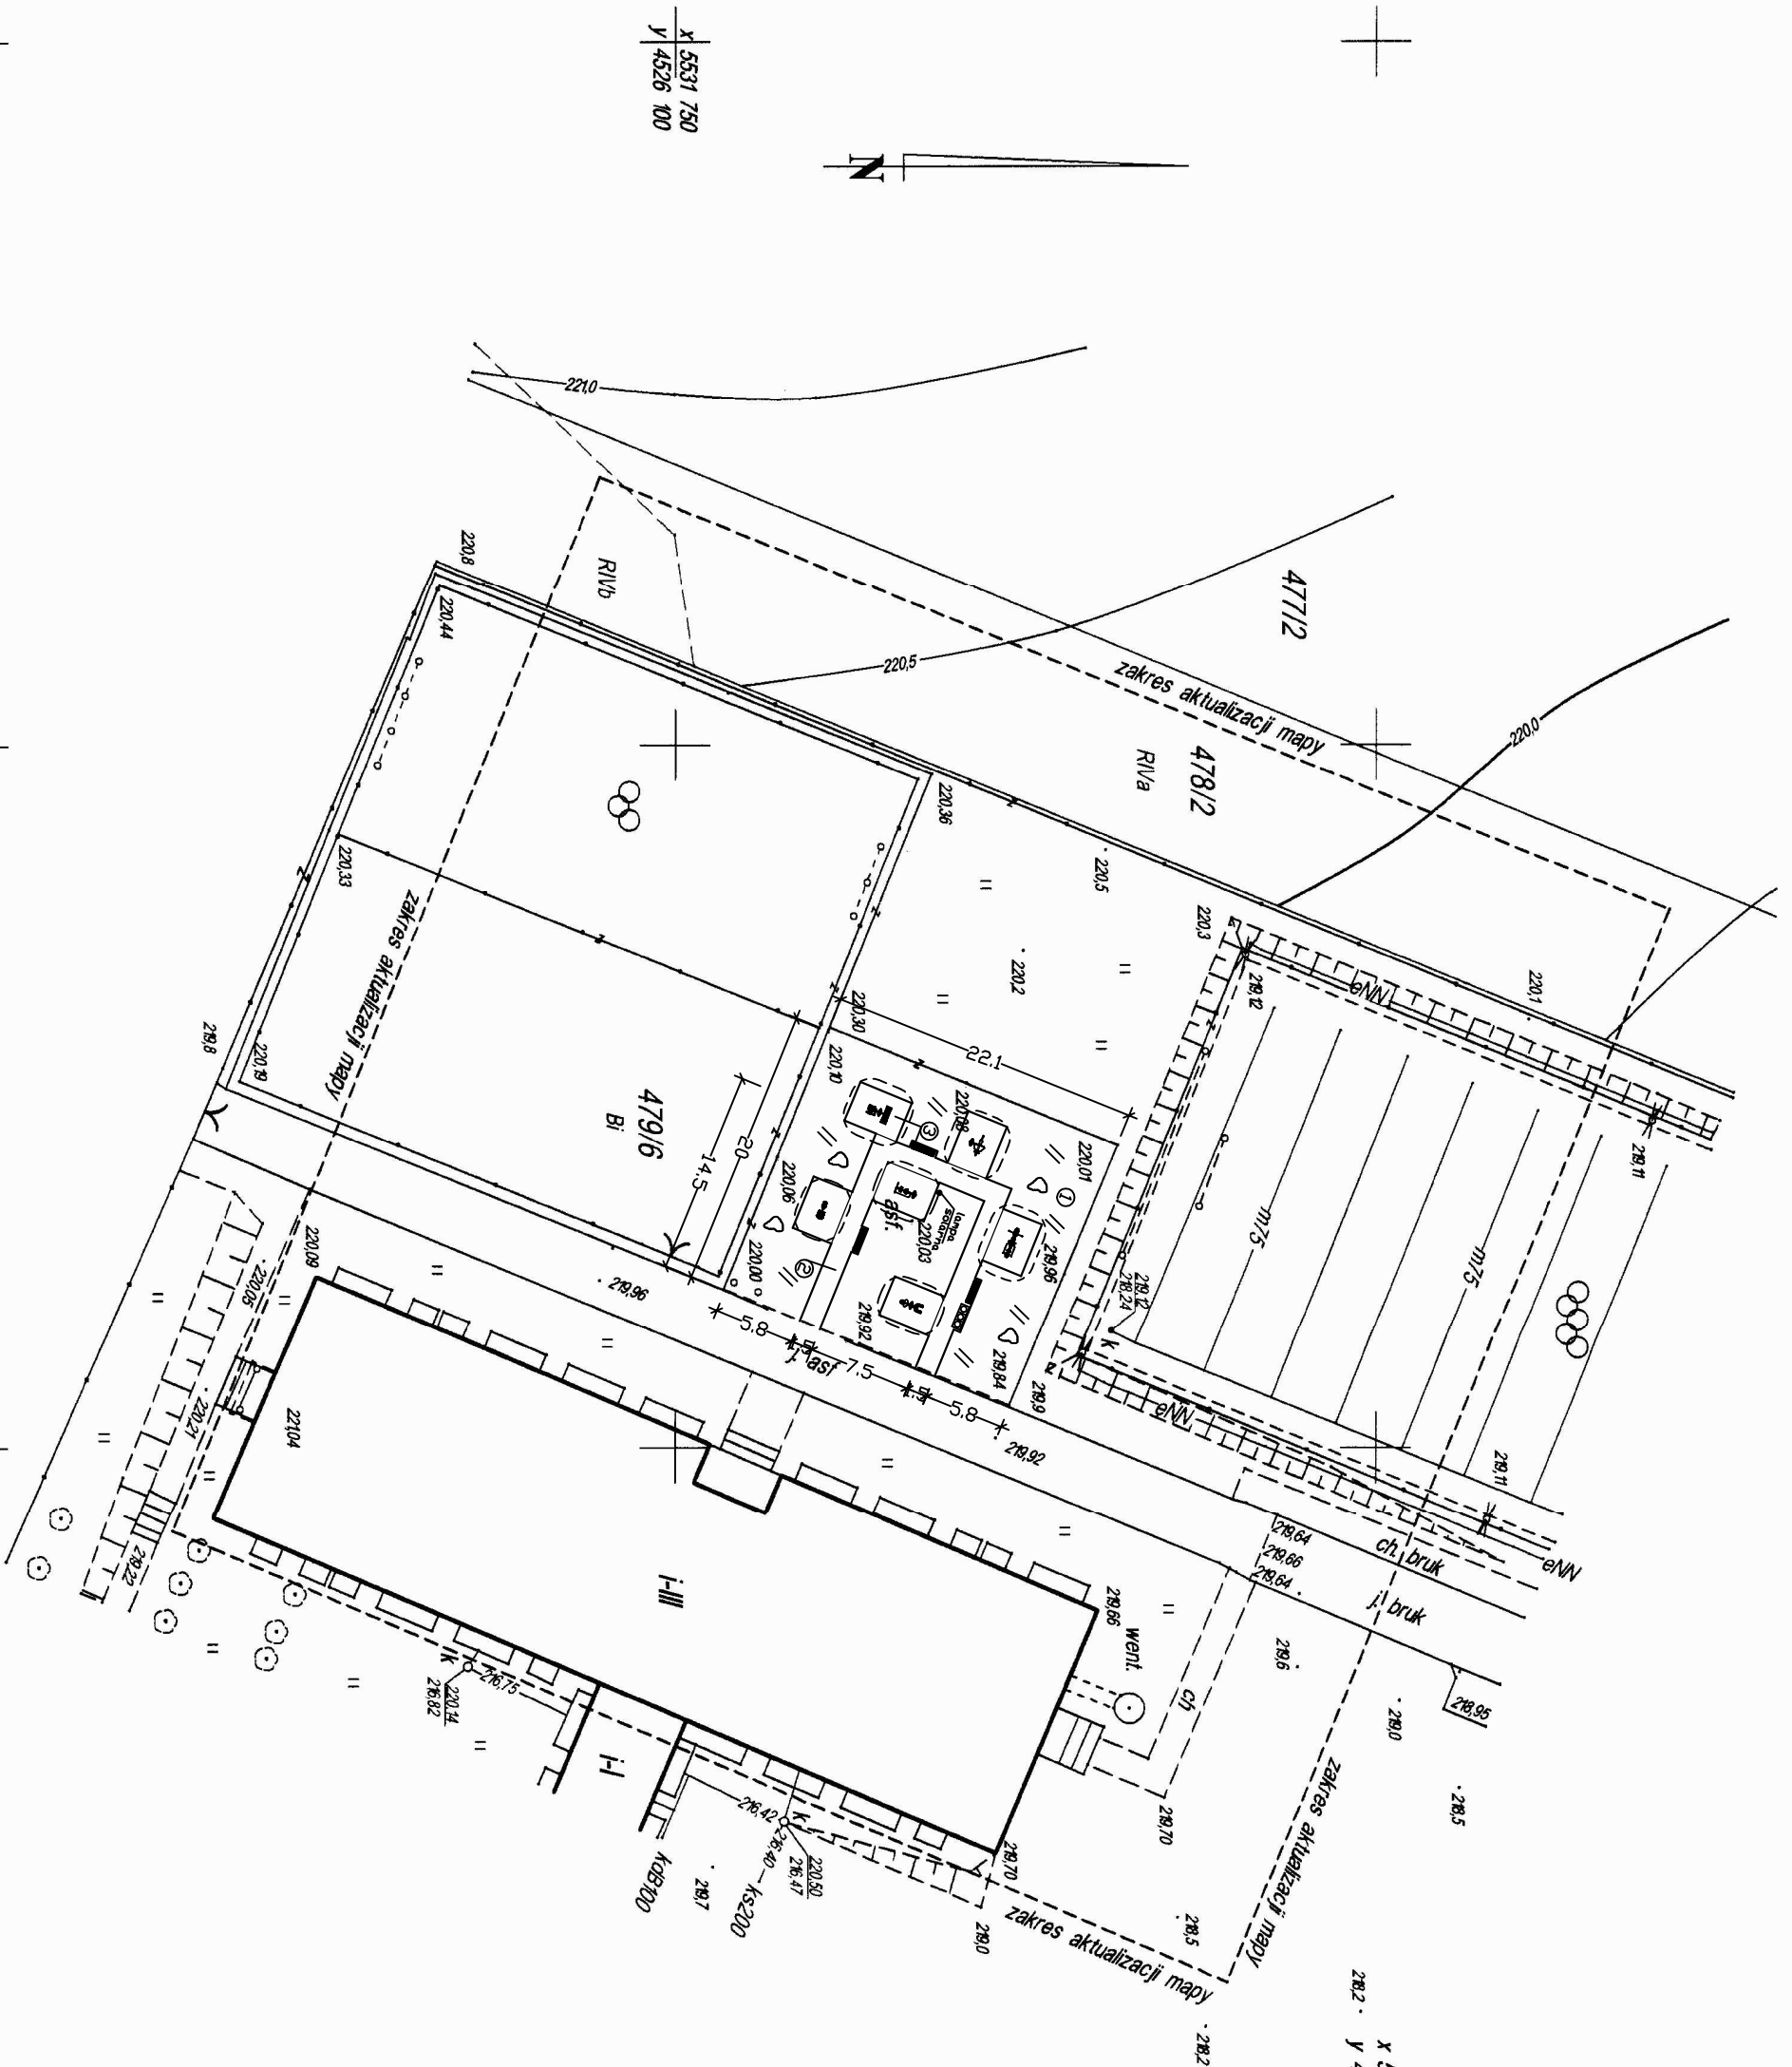

X 5531 750
Y 4526 100

X 5531 800
Y 4526 250

Wzniósł się, że niniejszy dokument został opracowany w wyniku prac geodezyjnych i kartograficznych, których rezultaty zawiera operat techniczny wpisany do ewidencji materiałów geodezyjnych i kartograficznych geodezyjnego i kartograficznego Starostwa Powiatu Radomszczańskiego Powiatowy Ośrodek Dokumentacji Geodezyjnej i Kartograficznej 9 10/12.2014. 206

Identyfikacja ewidencyjny materiału zasobu Operator: technicznego 10.2014



Z. UO. STAROSTY
Specjalista ds. dokumentacji geodezyjnej i kartograficznej, oraz dokumentacji do celów praktycznych
Zbigniew Zarzycki