


BUDYNEK STACJI WODOCIĄGOWEJ

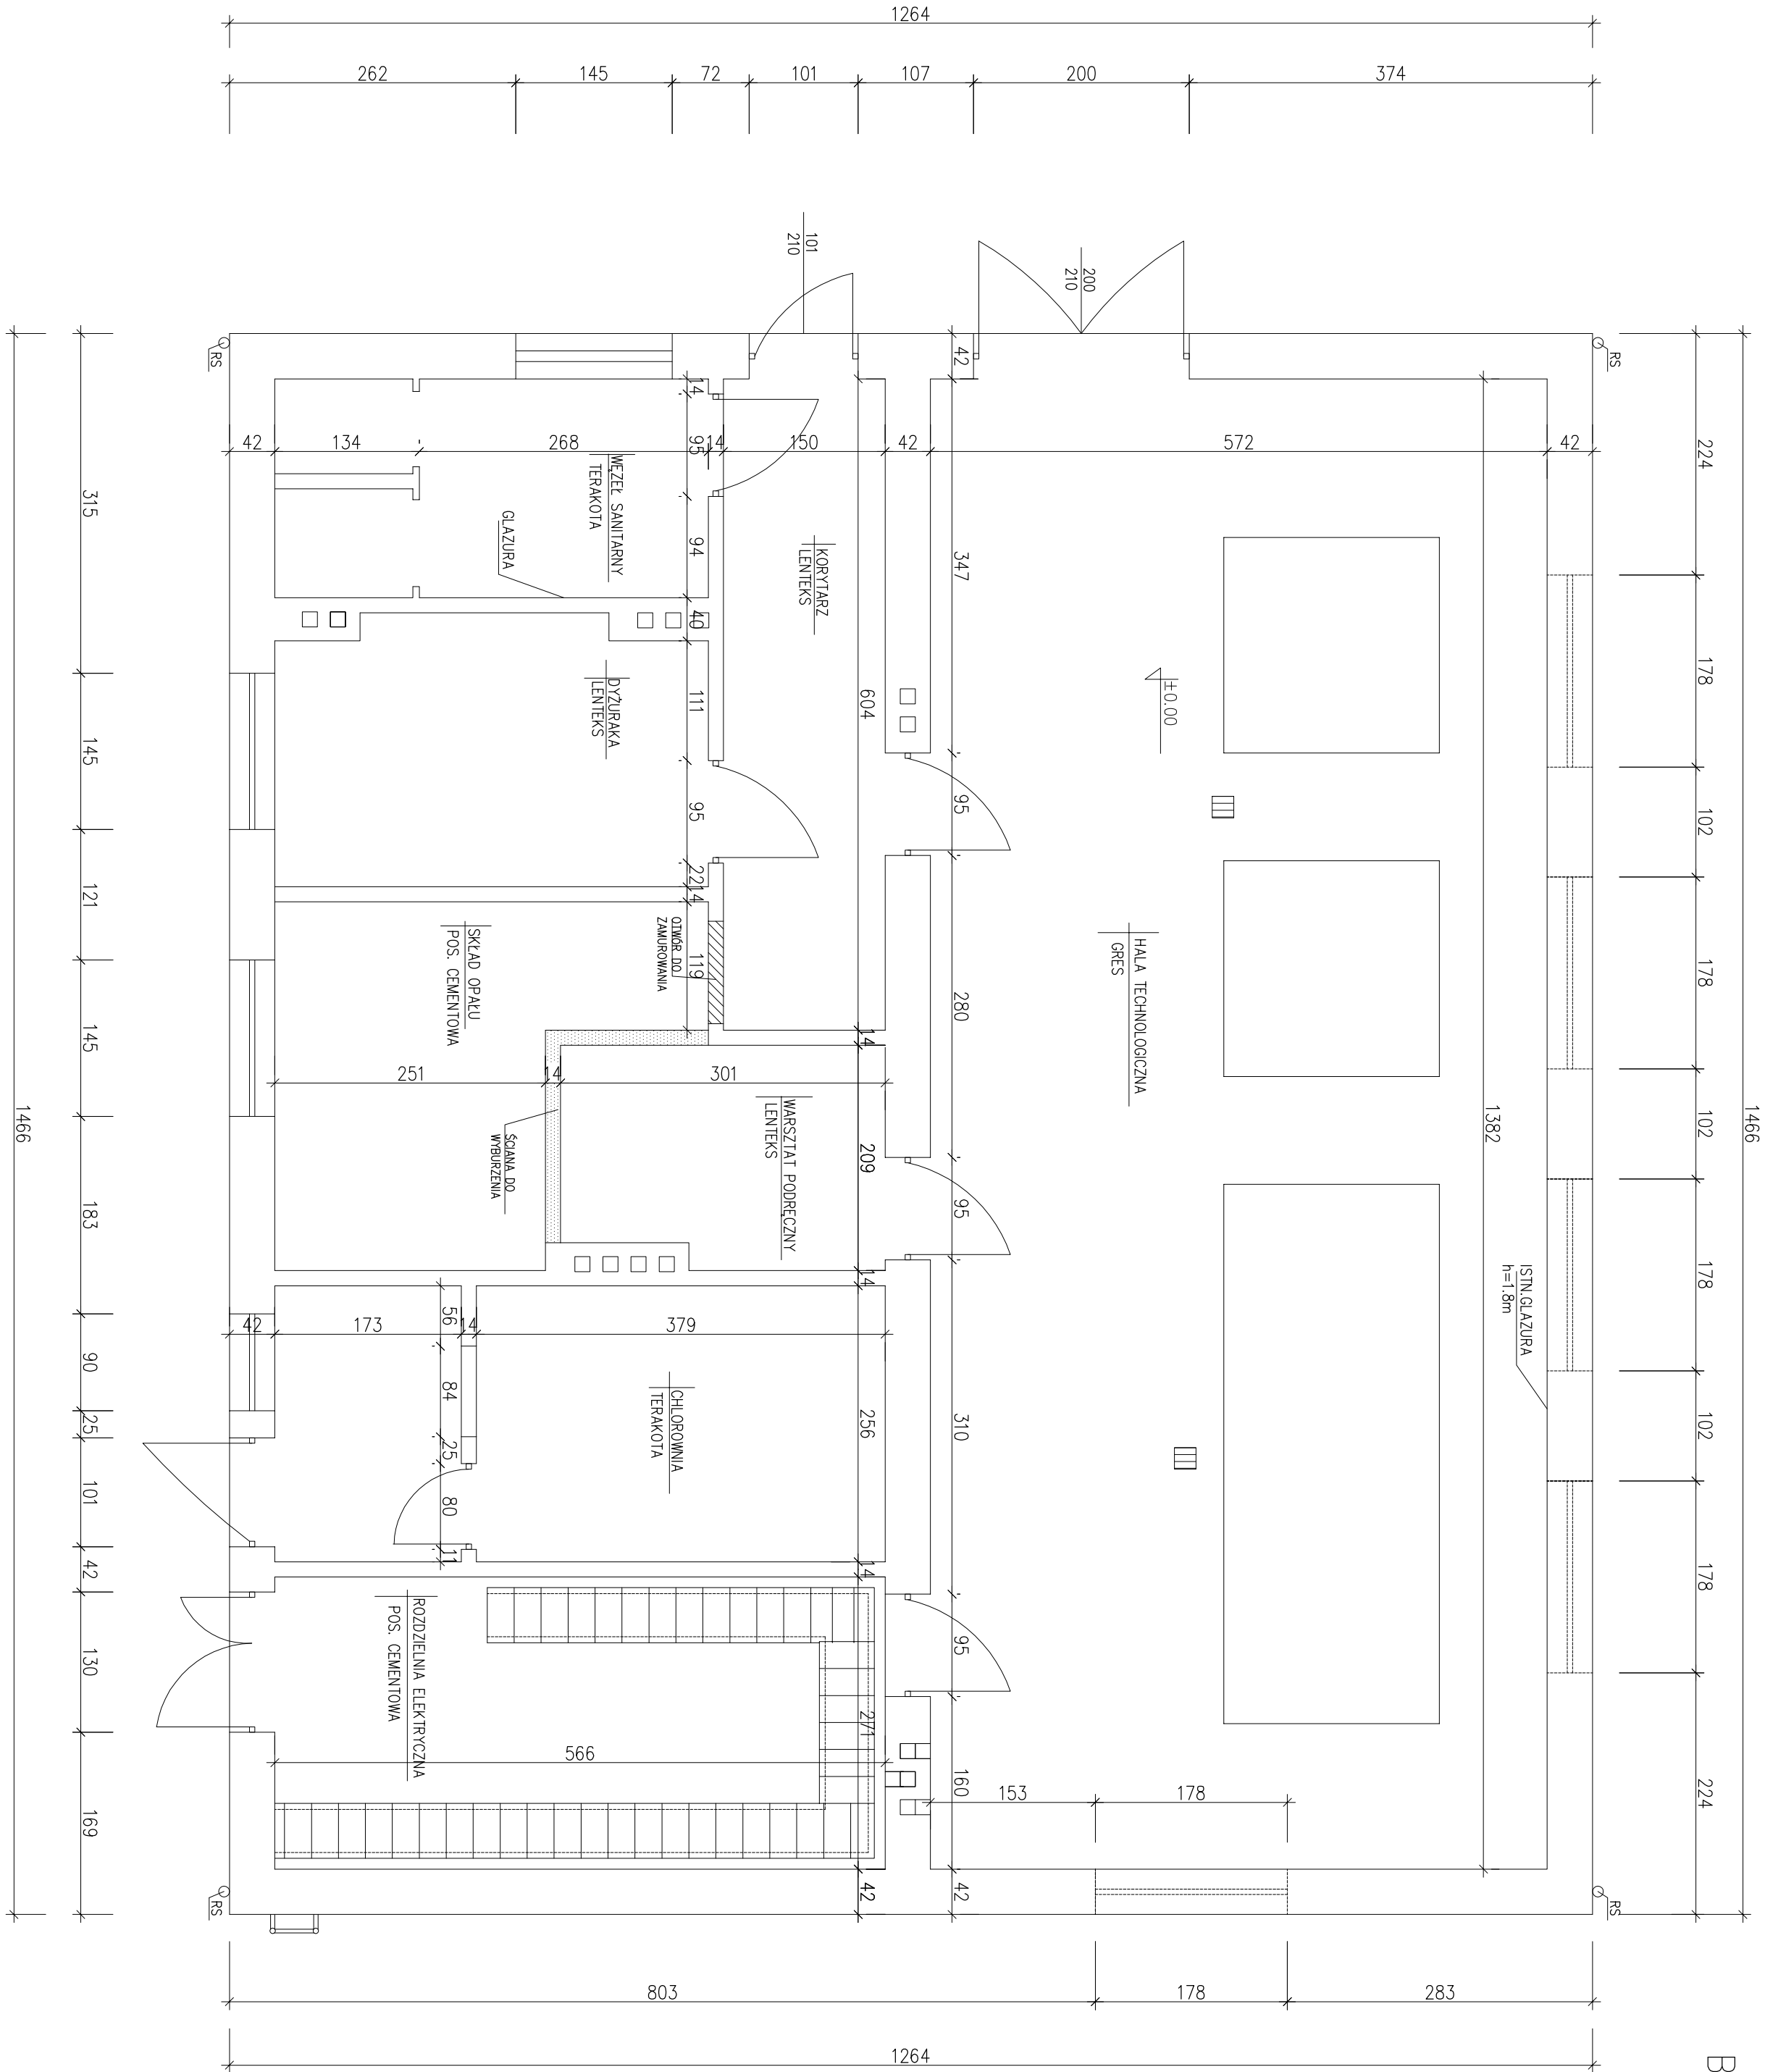

RZUT PRZYZIEMIA STAN ISTNIEJĄCY

INWESTOR:	GMINA KAMIEŃSK UL. WIELUNSKA 50 97-360 KAMIEŃSK		
OBIEKT:	PRZEBUDOWA I ROZBUDOWA STACJI WODOCIĄGOWEJ "WŁOZIMIERZ" W MPOLEŃKOWIE OK. KAMIEŃSK		
ADRES:			
TREŚĆ:	RZUT PRZYZIEMIA - STAN ISTNIEJĄCY		
PROJEKTANT:	MGR INŻ. WYWAŚLIEWSKI upr. bud. 24778/W.M.		POBIS
STADIUM:	SKALA	DATA	INSTR.
P.B.W.	1:50	11.2019	14