


OGRADECZNE PRZEBIEGI PROJEKTOWANIE	222.00 m n.p.m.
RZĘDNA TERENU ISTN.	
RZĘDNA DŁA KANAŁU	
ZACZĘCIE DŁA KANAŁU	
SPADKI, DŁUGOŚCI	
SREDNICA, MATERIAŁ	
ODLEGŁOŚCI	
WZGLĘDNE WYSOKOŚCI	

1:100

1:500

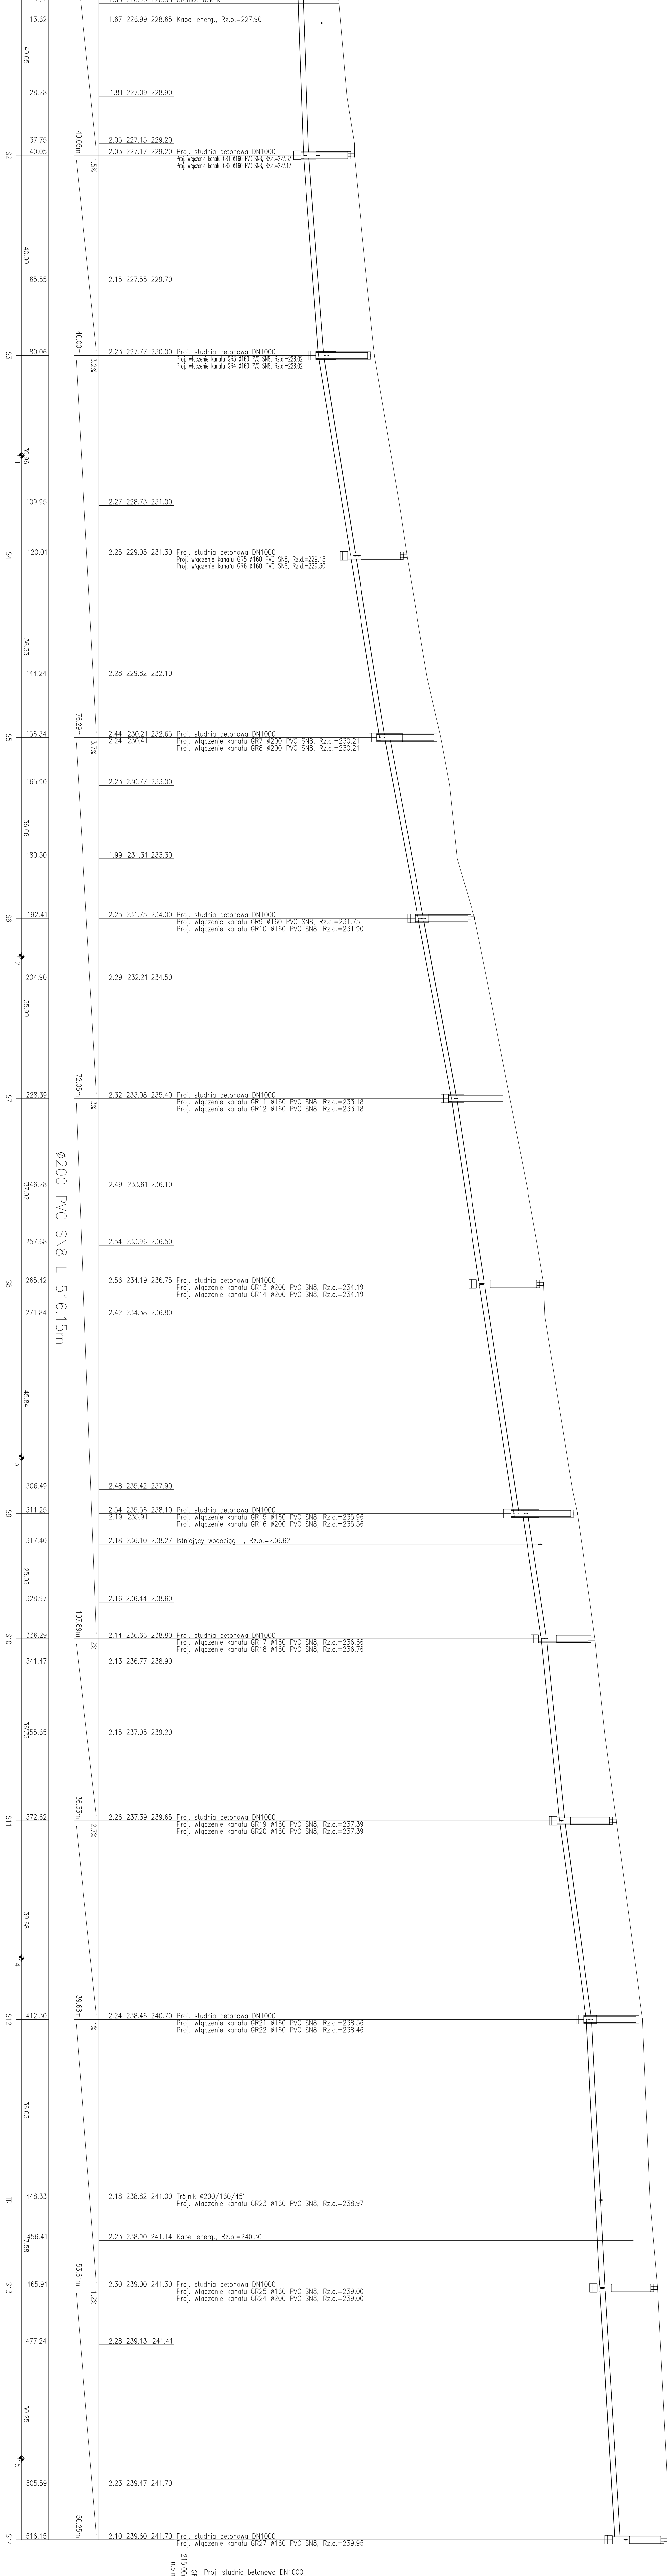

ADRES:	KAMIEŃSK, DZIAŁKI NR 85, 72, 176, 174/7z
PRZEDMIOT:	SEKCJA KANALIZACJI SANITARNEJ
INWESTOR:	GMINA KAMIEŃSK
RYSUJEK:	PROF. PODŁOŻNY SEKCJI KANALIZACJI
PROJEKTANT:	SANITARNEJ
SPRAWDZIC:	mgr inż. TADEUSZ SZCZEPANOWSKI
DATA:	17.09.2020
WZGLĘDNE WYSOKOŚCI	2.